


PLANIMETRIA INTERNA DESCRITTIVA DI PROGETTO

Scala 1:200

PIANTA PIANO SPETTATORI

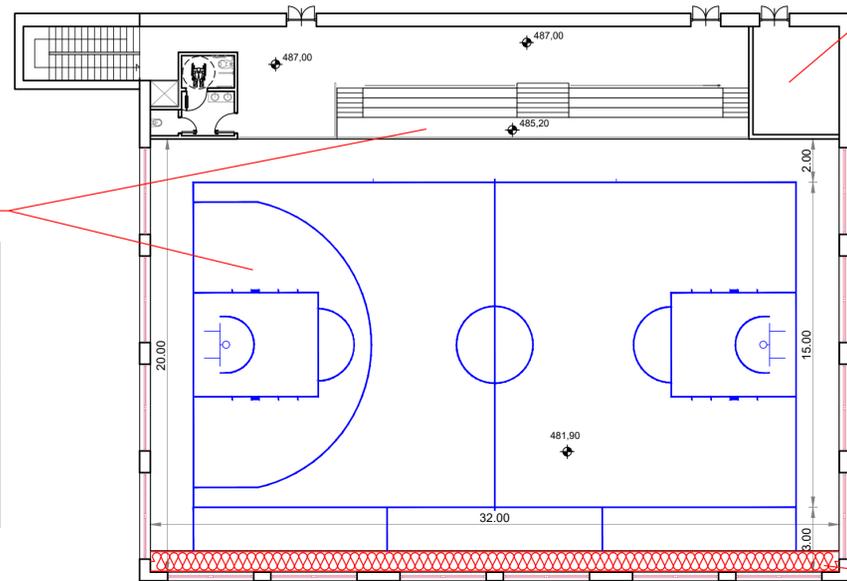


CENTRALE TERMOFRIGORIFERA




INTERNO PALESTRA
(GRADONATA - ILLUMINAZIONE - COPERTURA)



IMPIANTO TRATTAMENTO ARIA

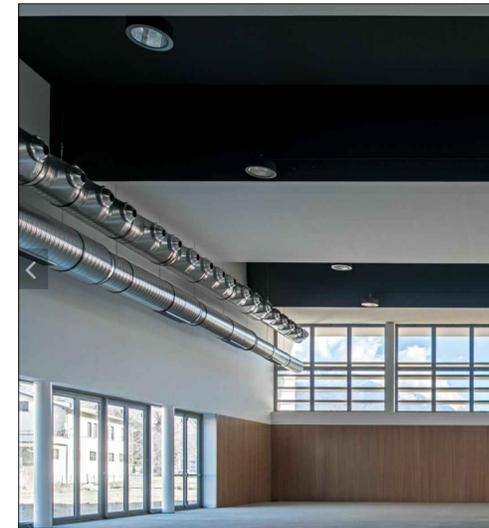

PIANTA PIANO TERRA

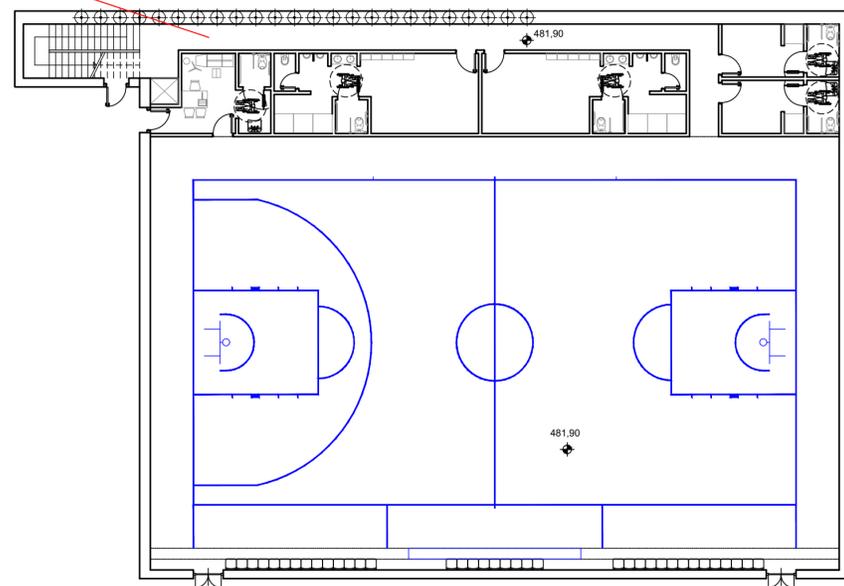

CORRIDOIO



REGIONE MOLISE



Comune di Isernia

	PROGETTO DI FATTIBILITA'
Progettazione:	Ufficio tecnico Comune di Isernia
TAVOLA	Tav. 06 - Planimetria interna descrittiva di progetto
OGGETTO	Realizzazione di una palestra in adiacenza al plesso scolastico "Vittorio Tagliente" nel quartiere San Lazzaro. In catasto al Foglio 80, particella 434.
SCALA	1:200
DATA	Novembre 2019