

- LOCALI**
- 01 ATRIO E INGRESSO
 - 02 UFFICIO
 - 03 PRONTO SOCCORSO
 - 04 SPOGLIATOIO UOMINI
 - 05 SERVIZI IGIENICI UOMINI
 - 06 DOCCE UOMINI
 - 07 SPOGLIATOIO DONNE
 - 08 SERVIZI IGIENICI DONNE
 - 09 DOCCE DONNE
 - 10 SPOGLIATOIO ISTRUTTORI UOMINI
 - 11 SERVIZI IGIENICI ISTRUTTORI UOMINI
 - 12 DOCCE ISTRUTTORI UOMINI
 - 13 SPOGLIATOIO ISTRUTTORI DONNE
 - 14 SERVIZI IGIENICI ISTRUTTORI DONNE
 - 15 DOCCE ISTRUTTORI DONNE
 - 16 UFFICIO GIUDICI DI GARA
 - 17 DEPOSITO ATTREZZI PISCINA
 - 18 CENTRALE TERMICA
 - 19 AREA GINNASTICA BORDO VASCA
 - 20 VASCA NUOTO
 - 21 VASCA AVVIAMENTO BAMBINI
 - 22 ATRIO E INGRESSO PUBBLICO
 - 23 TRIBUNA PREFABBRICATA (120 POSTI)
 - 24 SERVIZI IGIENICI PUBBLICO
 - 25 RISTORO
 - 26 AREA ESTERNA RISTORO
 - 27 VASCA DI COMPENSO
 - 28 LOCALE FILTRI
 - 29 LOCALE CLORO

SCALA 1:100



DEMOLIZIONE E RICOSTRUZIONE PISCINA COMUNALE
IN LOCALITA' LE PIANE


PROGETTO DEFINITIVO
PIANTA PIANO INTERRATO - PIANA PIANO TERRA

ELABORATI GRAFICI:
PIANTA PIANO INTERRATO - PIANA PIANO TERRA


DATA
06/2019

ALLEGATO
4.2.a

REGIONE MOLISE
COMUNE DI ISERNIA

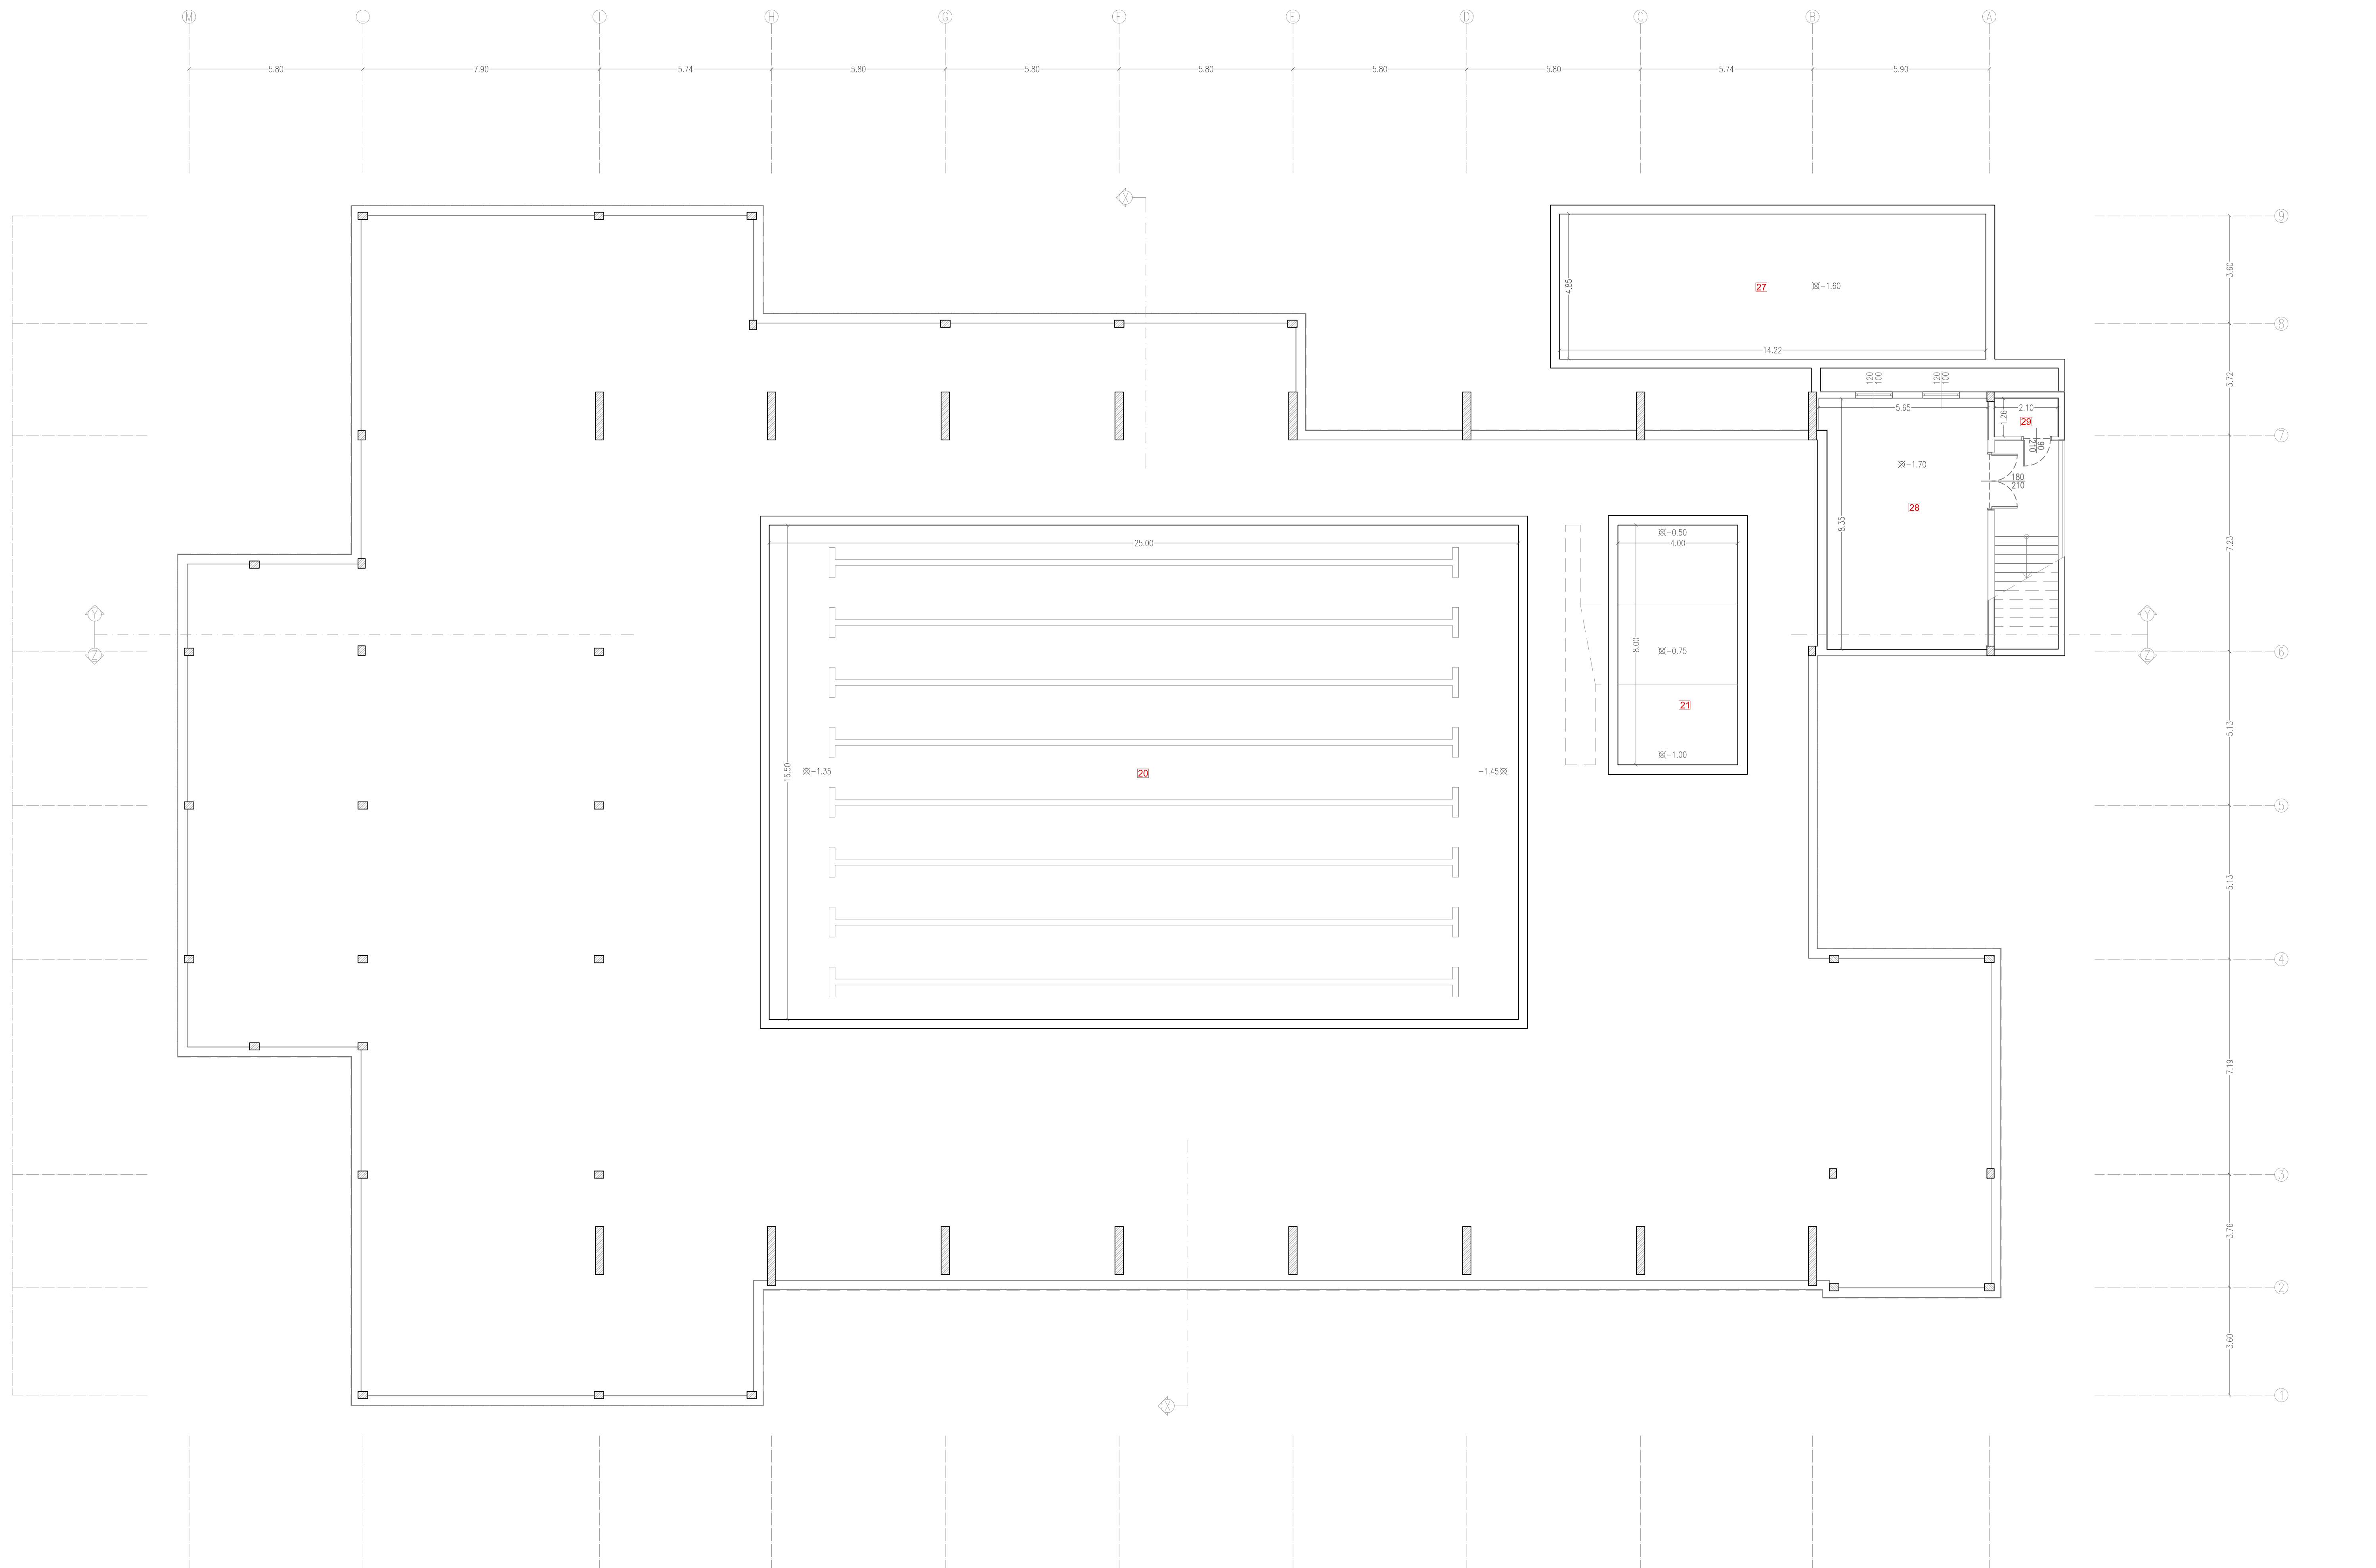

PIANTA PIANO INTERRATO

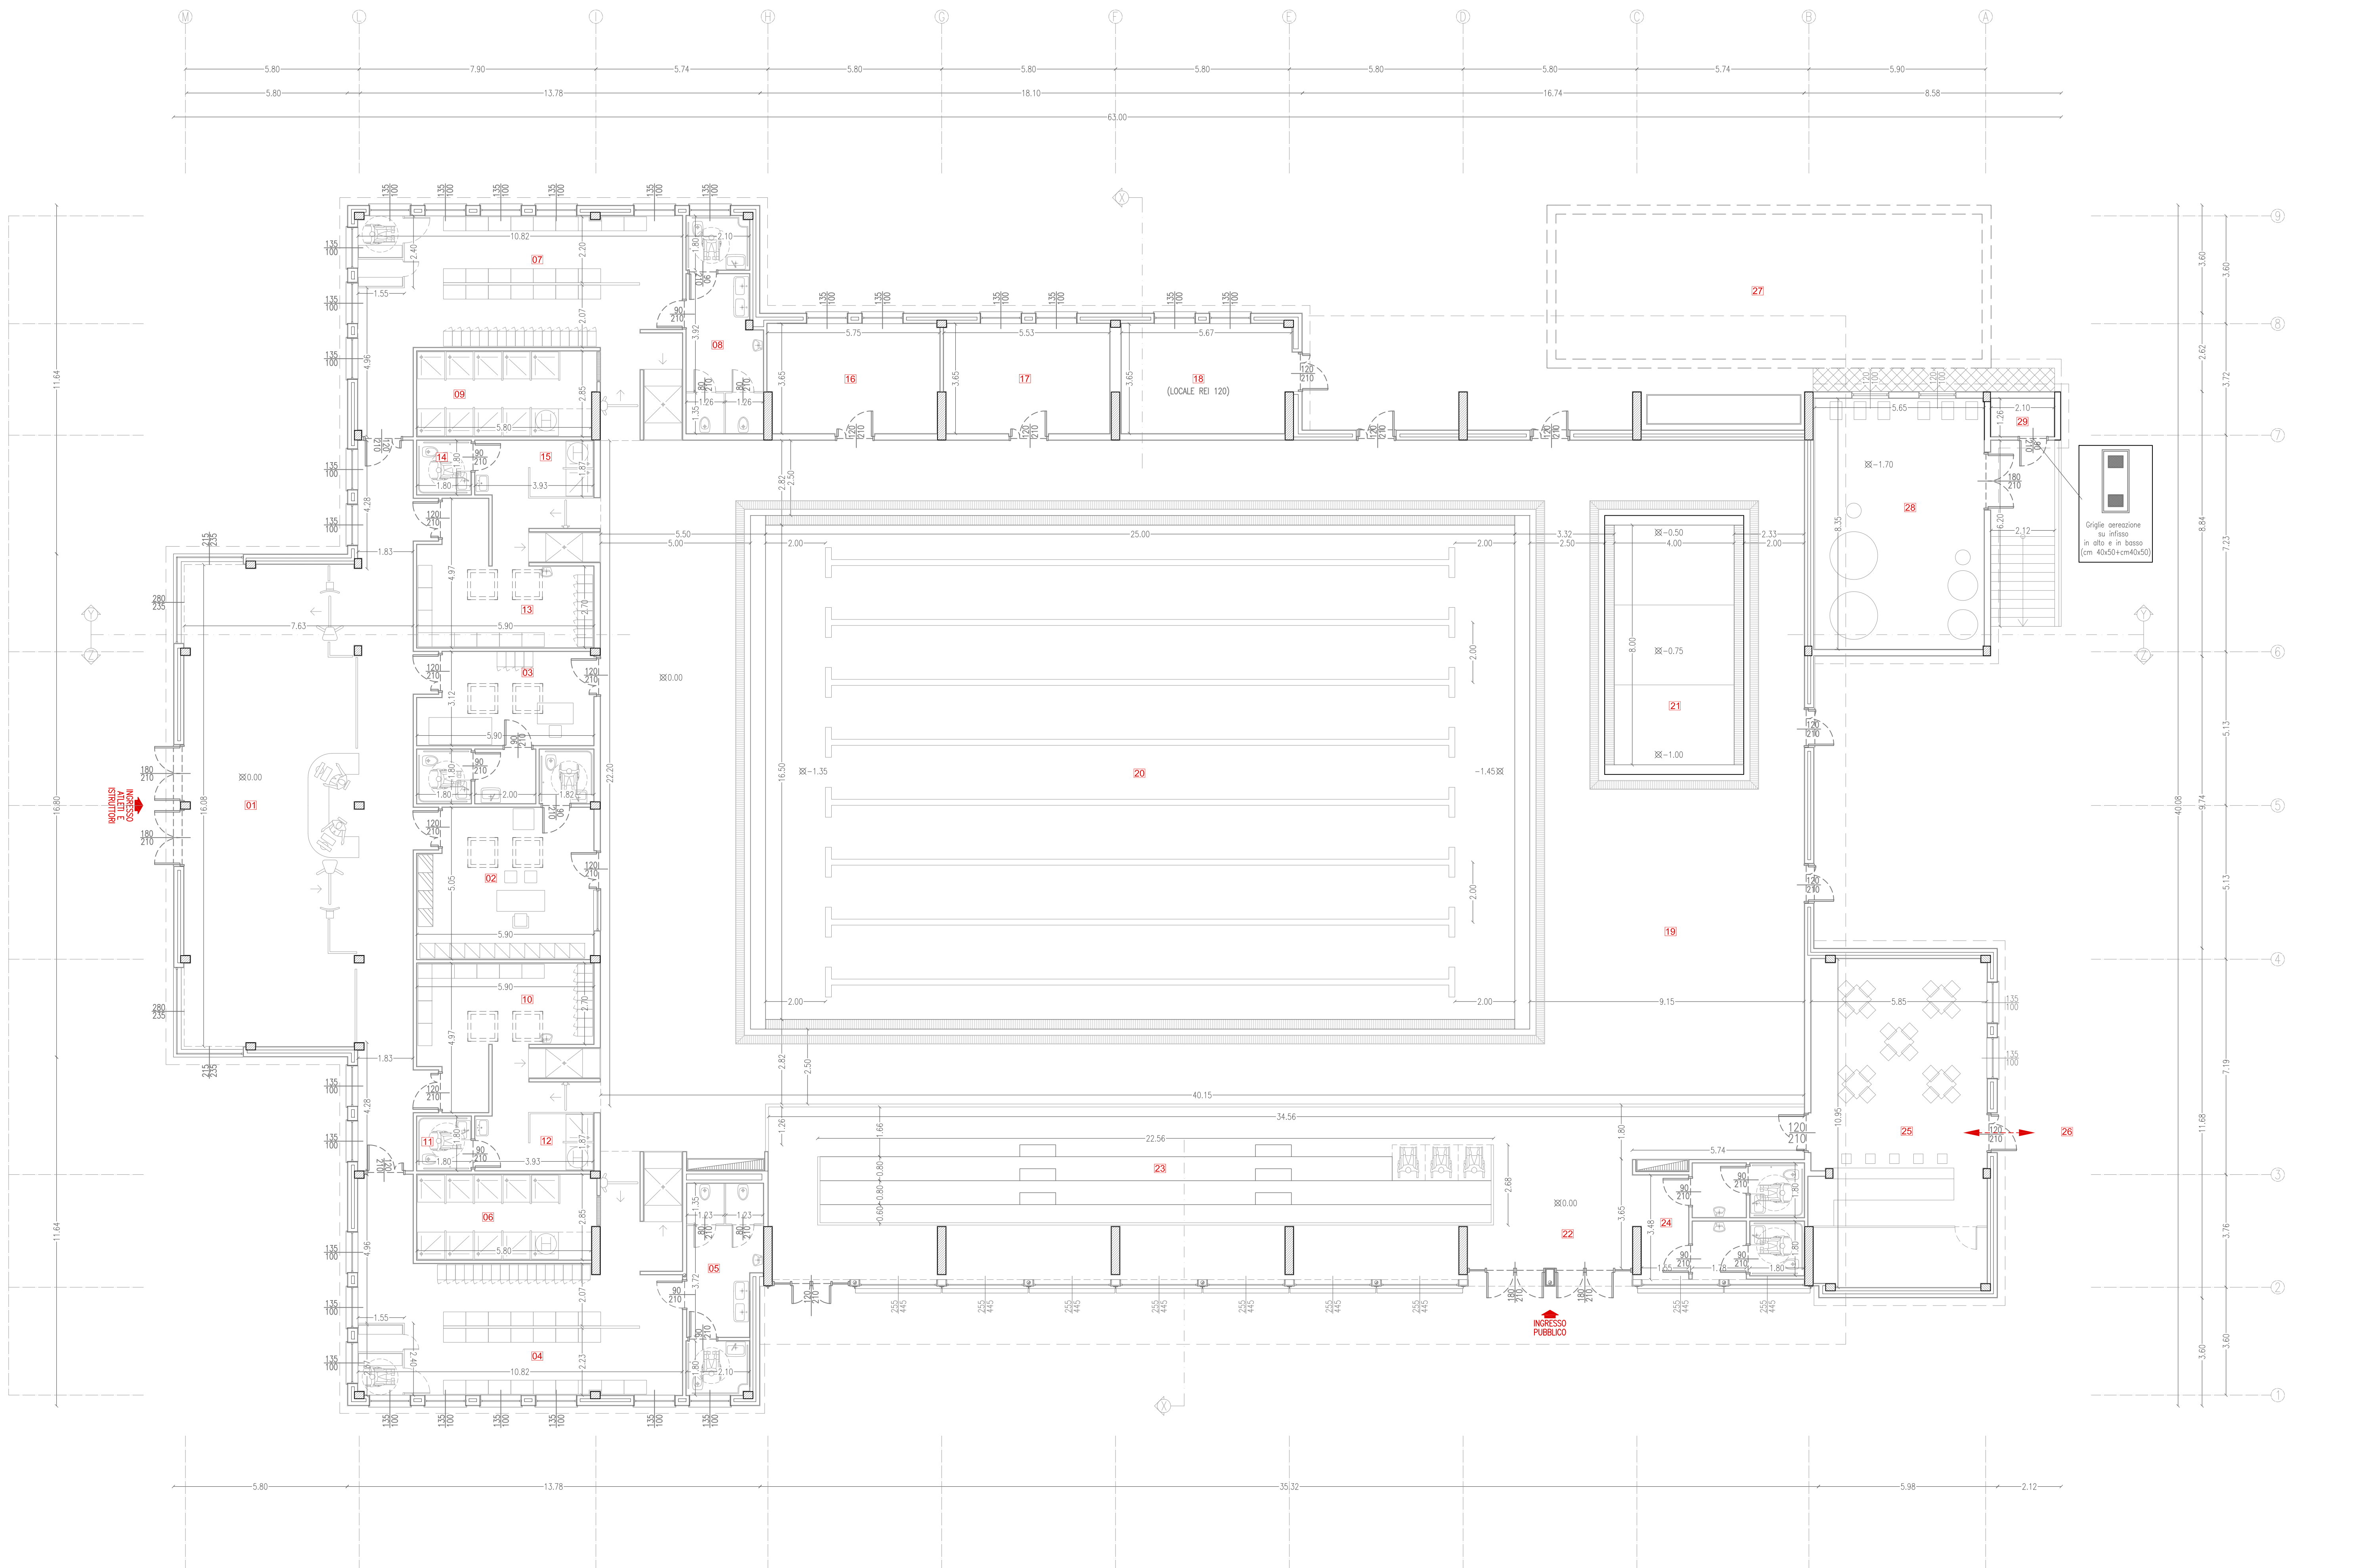

PIANTA PIANO TERRA

ELEMENTO	QUANTITÀ	SUPERFICIE (mq)
NUMERO UTENTI ATLETI	200 utenti	- -
SPOGLIATOIO ATLETI UOMINI	25 utenti	51.65
SPOGLIATOIO ATLETI DONNE	25 utenti	51.65
SERVIZI IGIENICI ATLETI UOMINI	2 WC + 1 WC DA	15.85
SERVIZI IGIENICI ATLETI DONNE	2 WC + 1 WC DA	16.20
DOCCE ATLETI UOMINI	9 + 1 DA	16.90
DOCCE ATLETI DONNE	9 + 1 DA	16.90
SPOGLIATOIO GIUDICI / ISTRUTTORI UOMINI	8 utenti	20.03
SPOGLIATOIO GIUDICI / ISTRUTTORI DONNE	8 utenti	20.03
WC GIUDICI / ISTRUTTORI UOMINI	1 WC DA	3.24
WC GIUDICI / ISTRUTTORI DONNE	1 WC DA	3.24
DOCCE GIUDICI / ISTRUTTORI UOMINI	1 + 1 DA	4.00
DOCCE GIUDICI / ISTRUTTORI DONNE	1 + 1 DA	4.00
LOCALE DI PRIMO SOCCORSO	- -	17.05
DEPOSITO ATTREZZI	120 spettatori	22.50
TRIBUNA SPETTATORI	1 WC DA	6.90
SERVIZI IGIENICI SPETTATORI UOMINI	1 WC DA	6.70
SERVIZI IGIENICI SPETTATORI DONNE	1 WC DA	6.70

LOCALI	PAVIMENTO	FINITURE	SOFFITTO
01 ATRIO E INGRESSO	gres fine 30 x 30	gres fine lavabile	legno perinato
02 UFFICIO	gres fine 30 x 30	gres fine lavabile	intonaco
03 PRONTO SOCCORSO	gres fine antisdrucciolo 30 x 30 classe A R10	gres fine lavabile	intonaco
04 SPOGLIATOIO UOMINI	gres fine antisdrucciolo 30 x 30 classe A R10	ceramica 24 x 40 h. 150 lavabile	intonaco
05 SERVIZI IGIENICI UOMINI	gres fine antisdrucciolo 30 x 30 classe A R10	ceramica 24 x 40 h. 200 lavabile	intonaco
06 DOCCE UOMINI	gres fine antisdrucciolo 30 x 30 classe A R10	ceramica 24 x 40 h. 150 lavabile	intonaco
07 SPOGLIATOIO DONNE	gres fine antisdrucciolo 30 x 30 classe A R10	ceramica 24 x 40 h. 150 lavabile	intonaco
08 SERVIZI IGIENICI DONNE	gres fine antisdrucciolo 30 x 30 classe A R10	ceramica 24 x 40 h. 150 lavabile	intonaco
09 DOCCE DONNE	gres fine antisdrucciolo 30 x 30 classe A R10	ceramica 24 x 40 h. 150 lavabile	intonaco
10 SPOGLIATOIO ISTRUTTORI UOMINI	gres fine antisdrucciolo 30 x 30 classe A R10	ceramica 24 x 40 h. 150 lavabile	intonaco
11 SERVIZI IGIENICI ISTRUTTORI UOMINI	gres fine antisdrucciolo 30 x 30 classe A R10	ceramica 24 x 40 h. 150 lavabile	intonaco
12 DOCCE ISTRUTTORI UOMINI	gres fine antisdrucciolo 30 x 30 classe A R11	ceramica 24 x 40 h. 150 lavabile	intonaco
13 SPOGLIATOIO ISTRUTTORI DONNE	gres fine antisdrucciolo 30 x 30 classe A R10	ceramica 24 x 40 h. 150 lavabile	intonaco
14 SERVIZI IGIENICI ISTRUTTORI DONNE	gres fine antisdrucciolo 30 x 30 classe A R10	ceramica 24 x 40 h. 150 lavabile	intonaco
15 DOCCE ISTRUTTORI DONNE	gres fine antisdrucciolo 30 x 30 classe A R11	ceramica 24 x 40 h. 150 lavabile	intonaco
16 UFFICIO GIUDICI DI GARA	gres fine 30 x 30	gres fine lavabile	intonaco
17 DEPOSITO ATTREZZI PISCINA	gres fine 30 x 30	gres fine lavabile	intonaco
18 CENTRALE TERMICA	gres fine 30 x 30	gres fine lavabile	intonaco
19 AREA GINNASTICA BORDO VASCA	gres fine antisdrucciolo 30 x 30 classe A R11	ceramica 24 x 40 h. 150 lavabile	legno perinato
20 VASCA NUOTO	gres fine antisdrucciolo 30 x 30 classe A R11	ceramica 24 x 40 h. 150 lavabile	legno perinato
21 VASCA AVVIAMENTO BAMBINI	gres fine antisdrucciolo 30 x 30 classe A R11	ceramica 24 x 40 h. 150 lavabile	legno perinato
22 ATRIO E INGRESSO PUBBLICO	gres fine 30 x 30	gres fine lavabile	legno perinato
23 TRIBUNA PREFABBRICATA (120 POSTI)	tribuna prefabbricata	gres fine lavabile	legno perinato
24 SERVIZI IGIENICI PUBBLICO	gres fine 30 x 30	ceramica 24 x 40 h. 200 lavabile	intonaco
25 RISTORO	gres fine 30 x 30	gres fine lavabile	intonaco
26 AREA ESTERNA RISTORO	gres fine 30 x 30	gres fine lavabile	intonaco
27 VASCA DI COMPENSO	cls armato	cls armato	cls armato
28 LOCALE FILTRI	gres fine 30 x 30	gres fine lavabile	intonaco
29 LOCALE CLORO	gres fine 30 x 30	gres fine lavabile	intonaco