

ABACO INFISSI

Scala 1:50


tipo	dimensioni	vetro	q.tà	descrizione	rappresent.	tipo	dimensioni	vetro	q.tà	descrizione	rappresent.
P1	120x220	6/7-12/15-6/7	n. 5	infisso in alluminio a due ante apribili con maniglioni antipanico		F1	190x70	6/7-12/15-6/7	n. 1	FISSO	
P2	90x220	6/7-12/15-6/7	n. 1	infisso in alluminio ad un'anta apribile con maniglioni antipanico		F2	120x70	6/7-12/15-6/7	n. 2	FISSO	
P3	120x220	—	n. 1	infisso in acciaio ad un'anta apribile		F3	210x70	6/7-12/15-6/7	n. 1	FISSO	
P4	90x220	—	n. 4	infisso in legno scorrevole ad un'anta n. 2 sinistro n. 2 destro		F4	410x70	6/7-12/15-6/7	n. 1	FISSO	
P5	90x220	—	n. 5	infisso in legno ad un'anta apribile con maniglione orizzontale n. 4 sinistro n. 1 destro		F5	140x70	6/7-12/15-6/7	n. 1	FISSO	
P6	70x220	—	n. 4	Infisso in legno ad un'anta apribile n. 2 sinistro n. 2 destro		F6	280x70	6/7-12/15-6/7	n. 1	FISSO	
P7	90x220	—	n. 6	Infisso in legno ad un'anta apribile n. 4 sinistro n. 2 destro		F7	450x70	6/7-12/15-6/7	n. 1	FISSO	
						F8	80x70	6/7-12/15-6/7	n. 1	FISSO	
						F9	100x70	6/7-12/15-6/7	n. 1	FISSO	
						F10	200x70	6/7-12/15-6/7	n. 1	FISSO	
						F11	400x200	6/7-12/15-6/7	n. 14	FISSO	

N.B. - PER LE PORTE LA MISURA INDICATA E' DA INTENDERSI TASSATIVAMENTE COME LUCE LIBERA PASSAGGIO.
- PER LE FINESTRE LA MISURA INDICATA E' DA INTENDERSI RIFERITA AL VANO.

NOTA: - TUTTI I VETRI SONO ANTINFORTUNIO. XXXXXXXXXXXX
- LA DITTA APPALTATRICE E' TENUTA ALLA PREVENTIVA VERIFICA DIMENSIONALE DI CIASCUNA APERTURA IN QUANTO GLI INFISSI CONTENUTI NELL'ELABORATO DEVONO INTENDERSI ESPLICATIVI SOLO NELLA FORMA E NELLE CARATTERISTICHE.


PIANTA PIANO TERRA

Scala 1:100

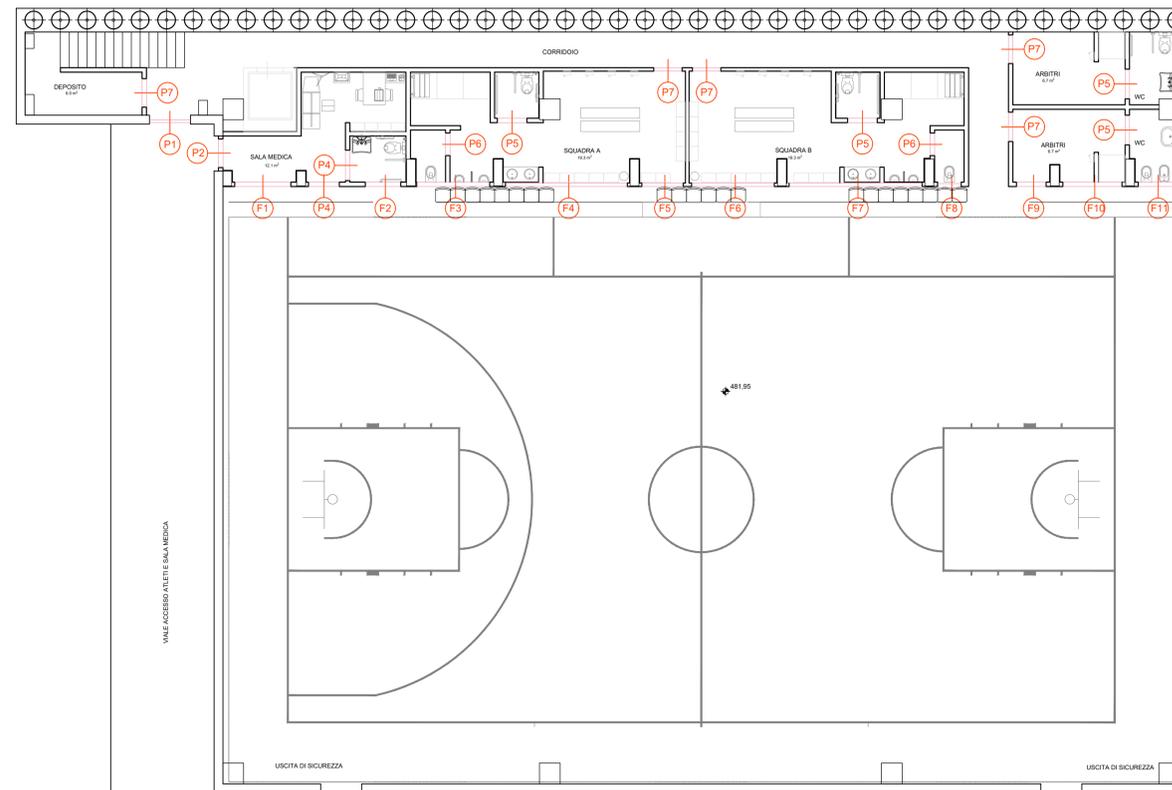

PIANTA PIANO SPETTATORI

Scala 1:100

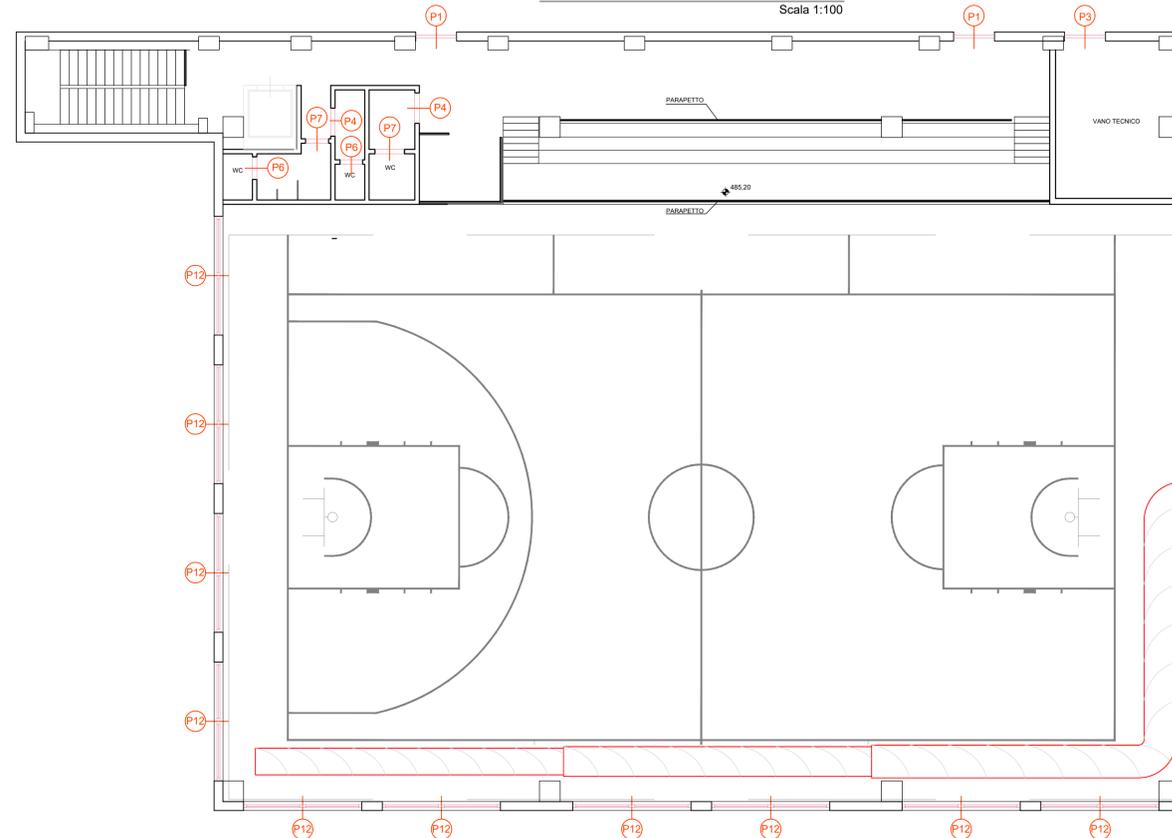

REGIONE MOLISE
COMUNE DI ISERNIA
- Provincia di Isernia -



PROGETTO ESECUTIVO

Committente:	COMUNE DI ISERNIA
Progettista:	dott. ing. Giancarlo Chiacchiarì Via Libero Testa, 75 86170 Isernia Tel. 0865410224 Fax 0865410224 E-mail: giancarlochiacchiaril@libero.it

TAVOLA	Tav. 5.12 - Progetto: Abaco degli infissi
OGGETTO	Realizzazione di una palestra in adiacenza alla sede del plesso scolastico "Vittorio Tagliente" nel quartiere San Lazzaro. In catasto al Foglio 80, particella 434.
SCALA	Varie
DATA	Settembre 2020

CODICE E|A|5|2 REV. A|0|0



DIRETTORE DEI LAVORI

IMPRESA ESECUTRICE

CALCOLATORE

COLLAUDATORE