




Scala 1:100

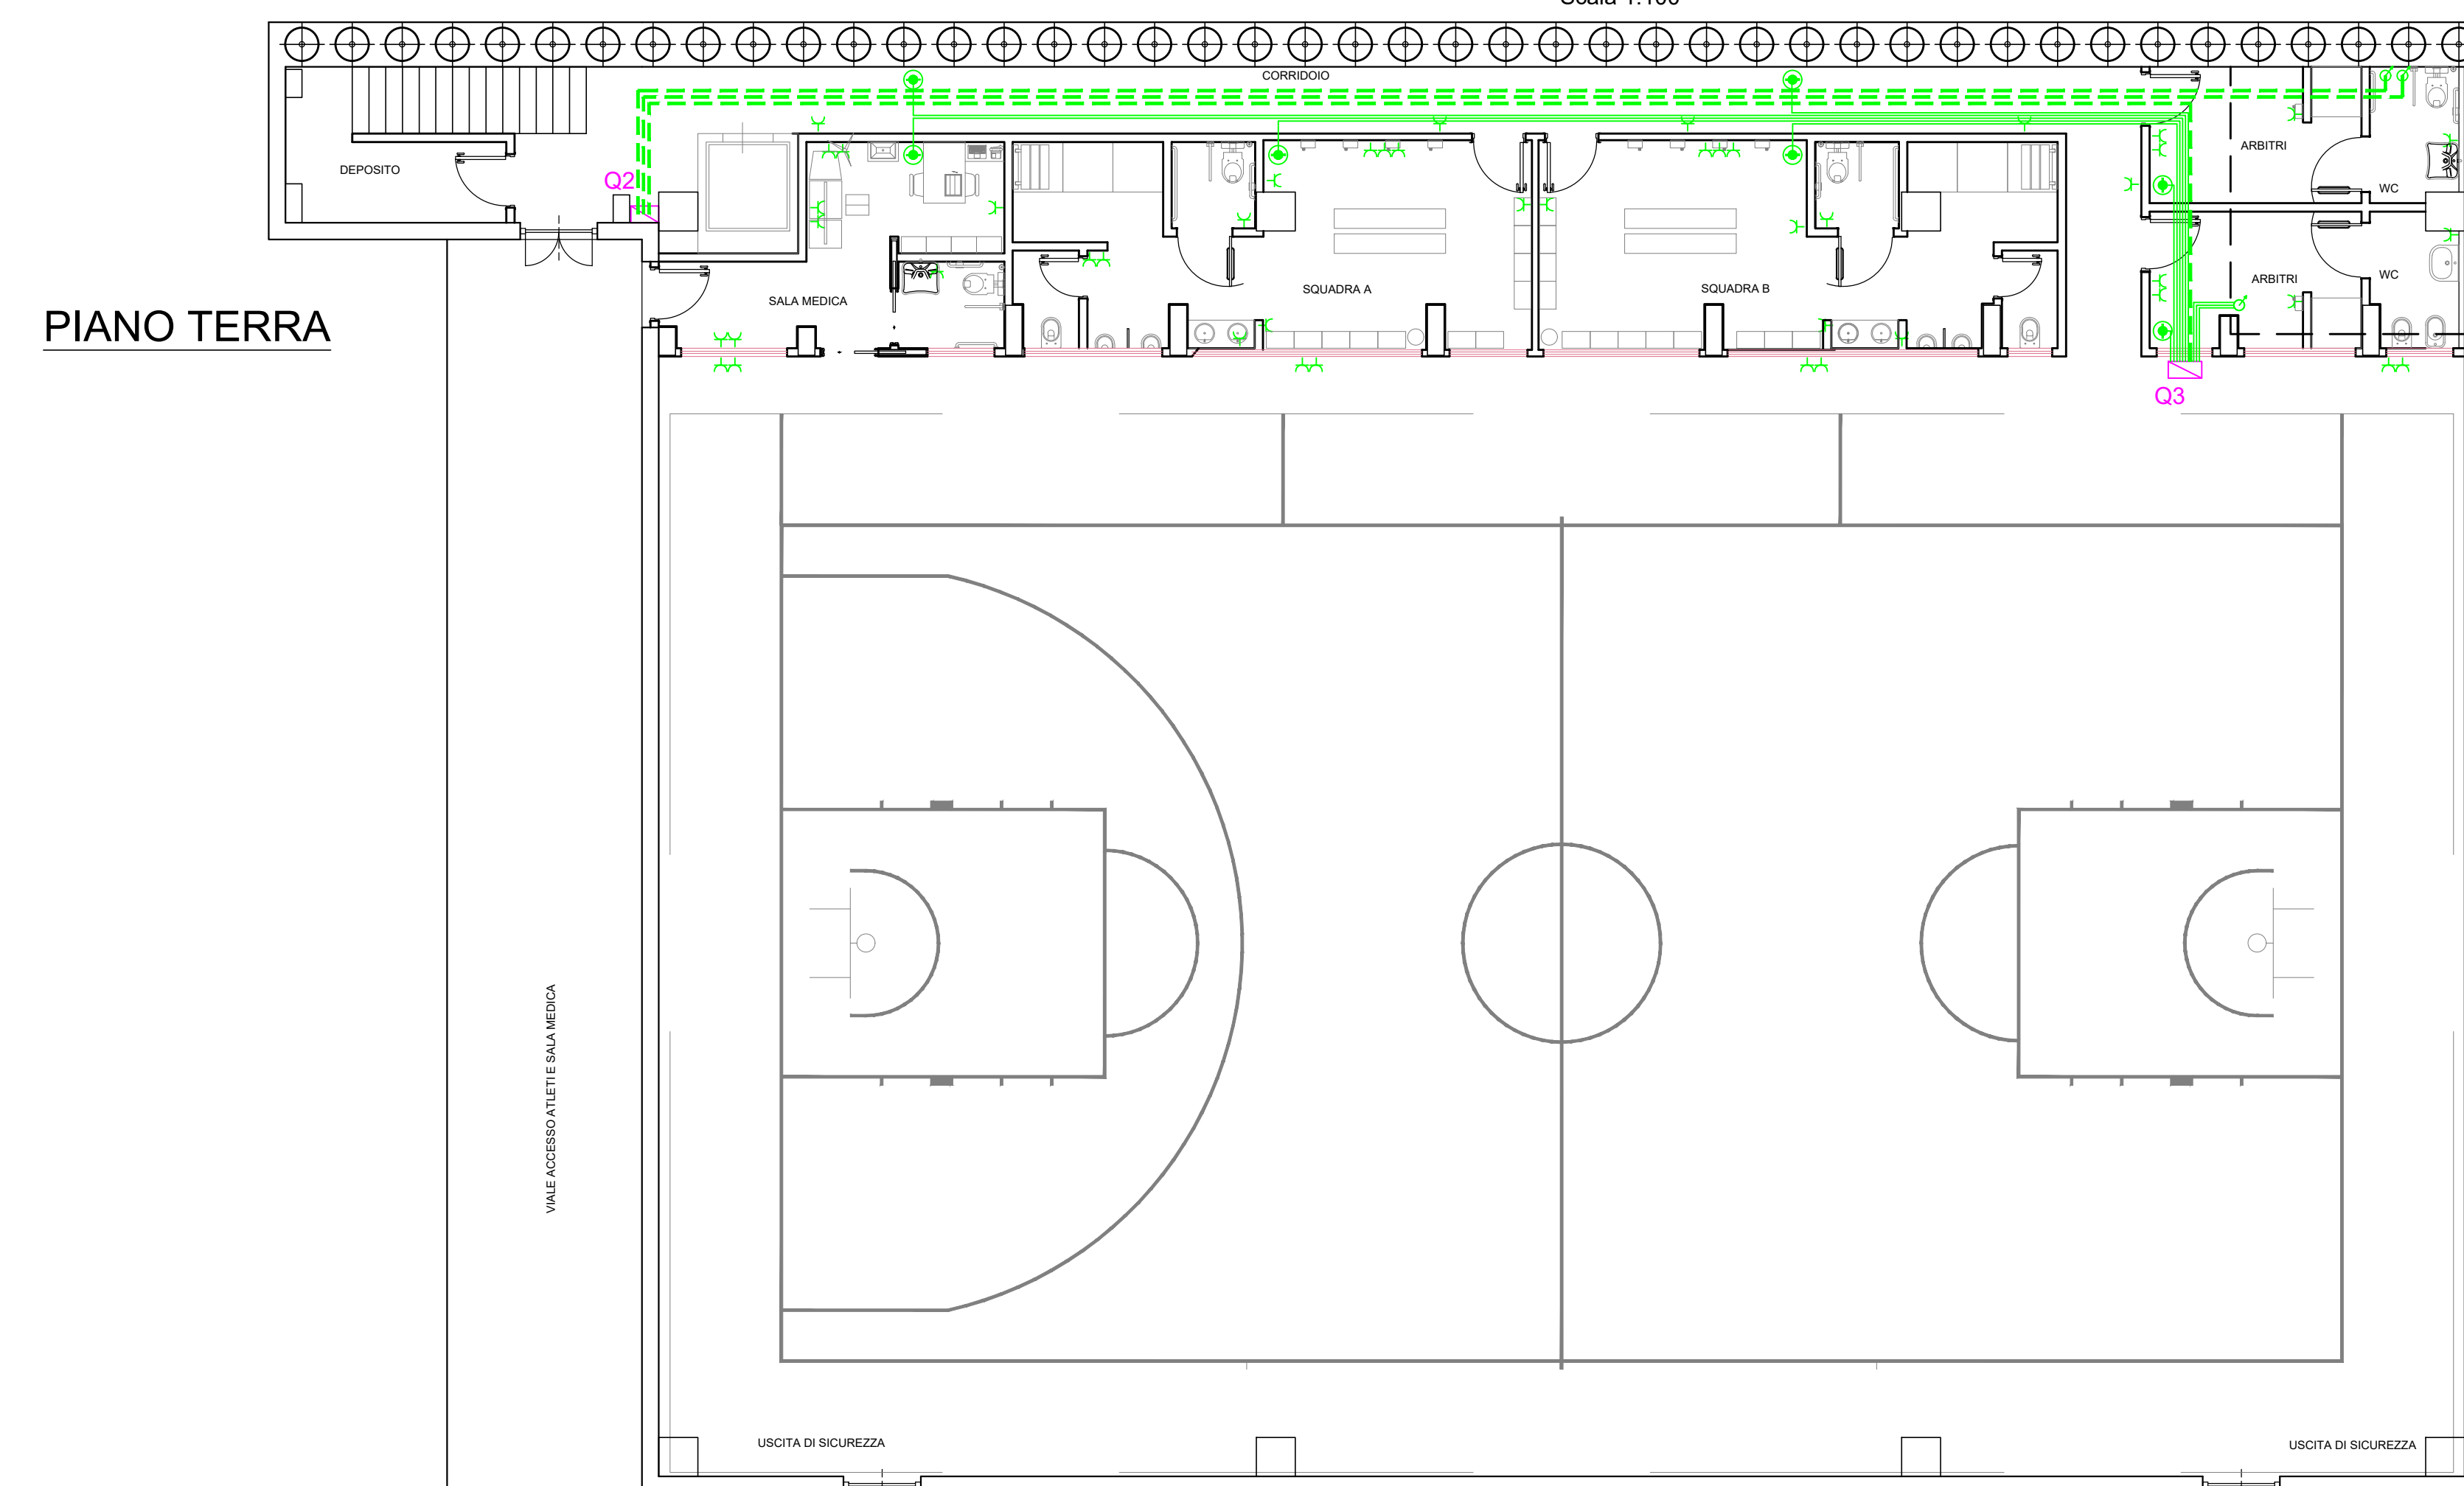

PIANO TERRA

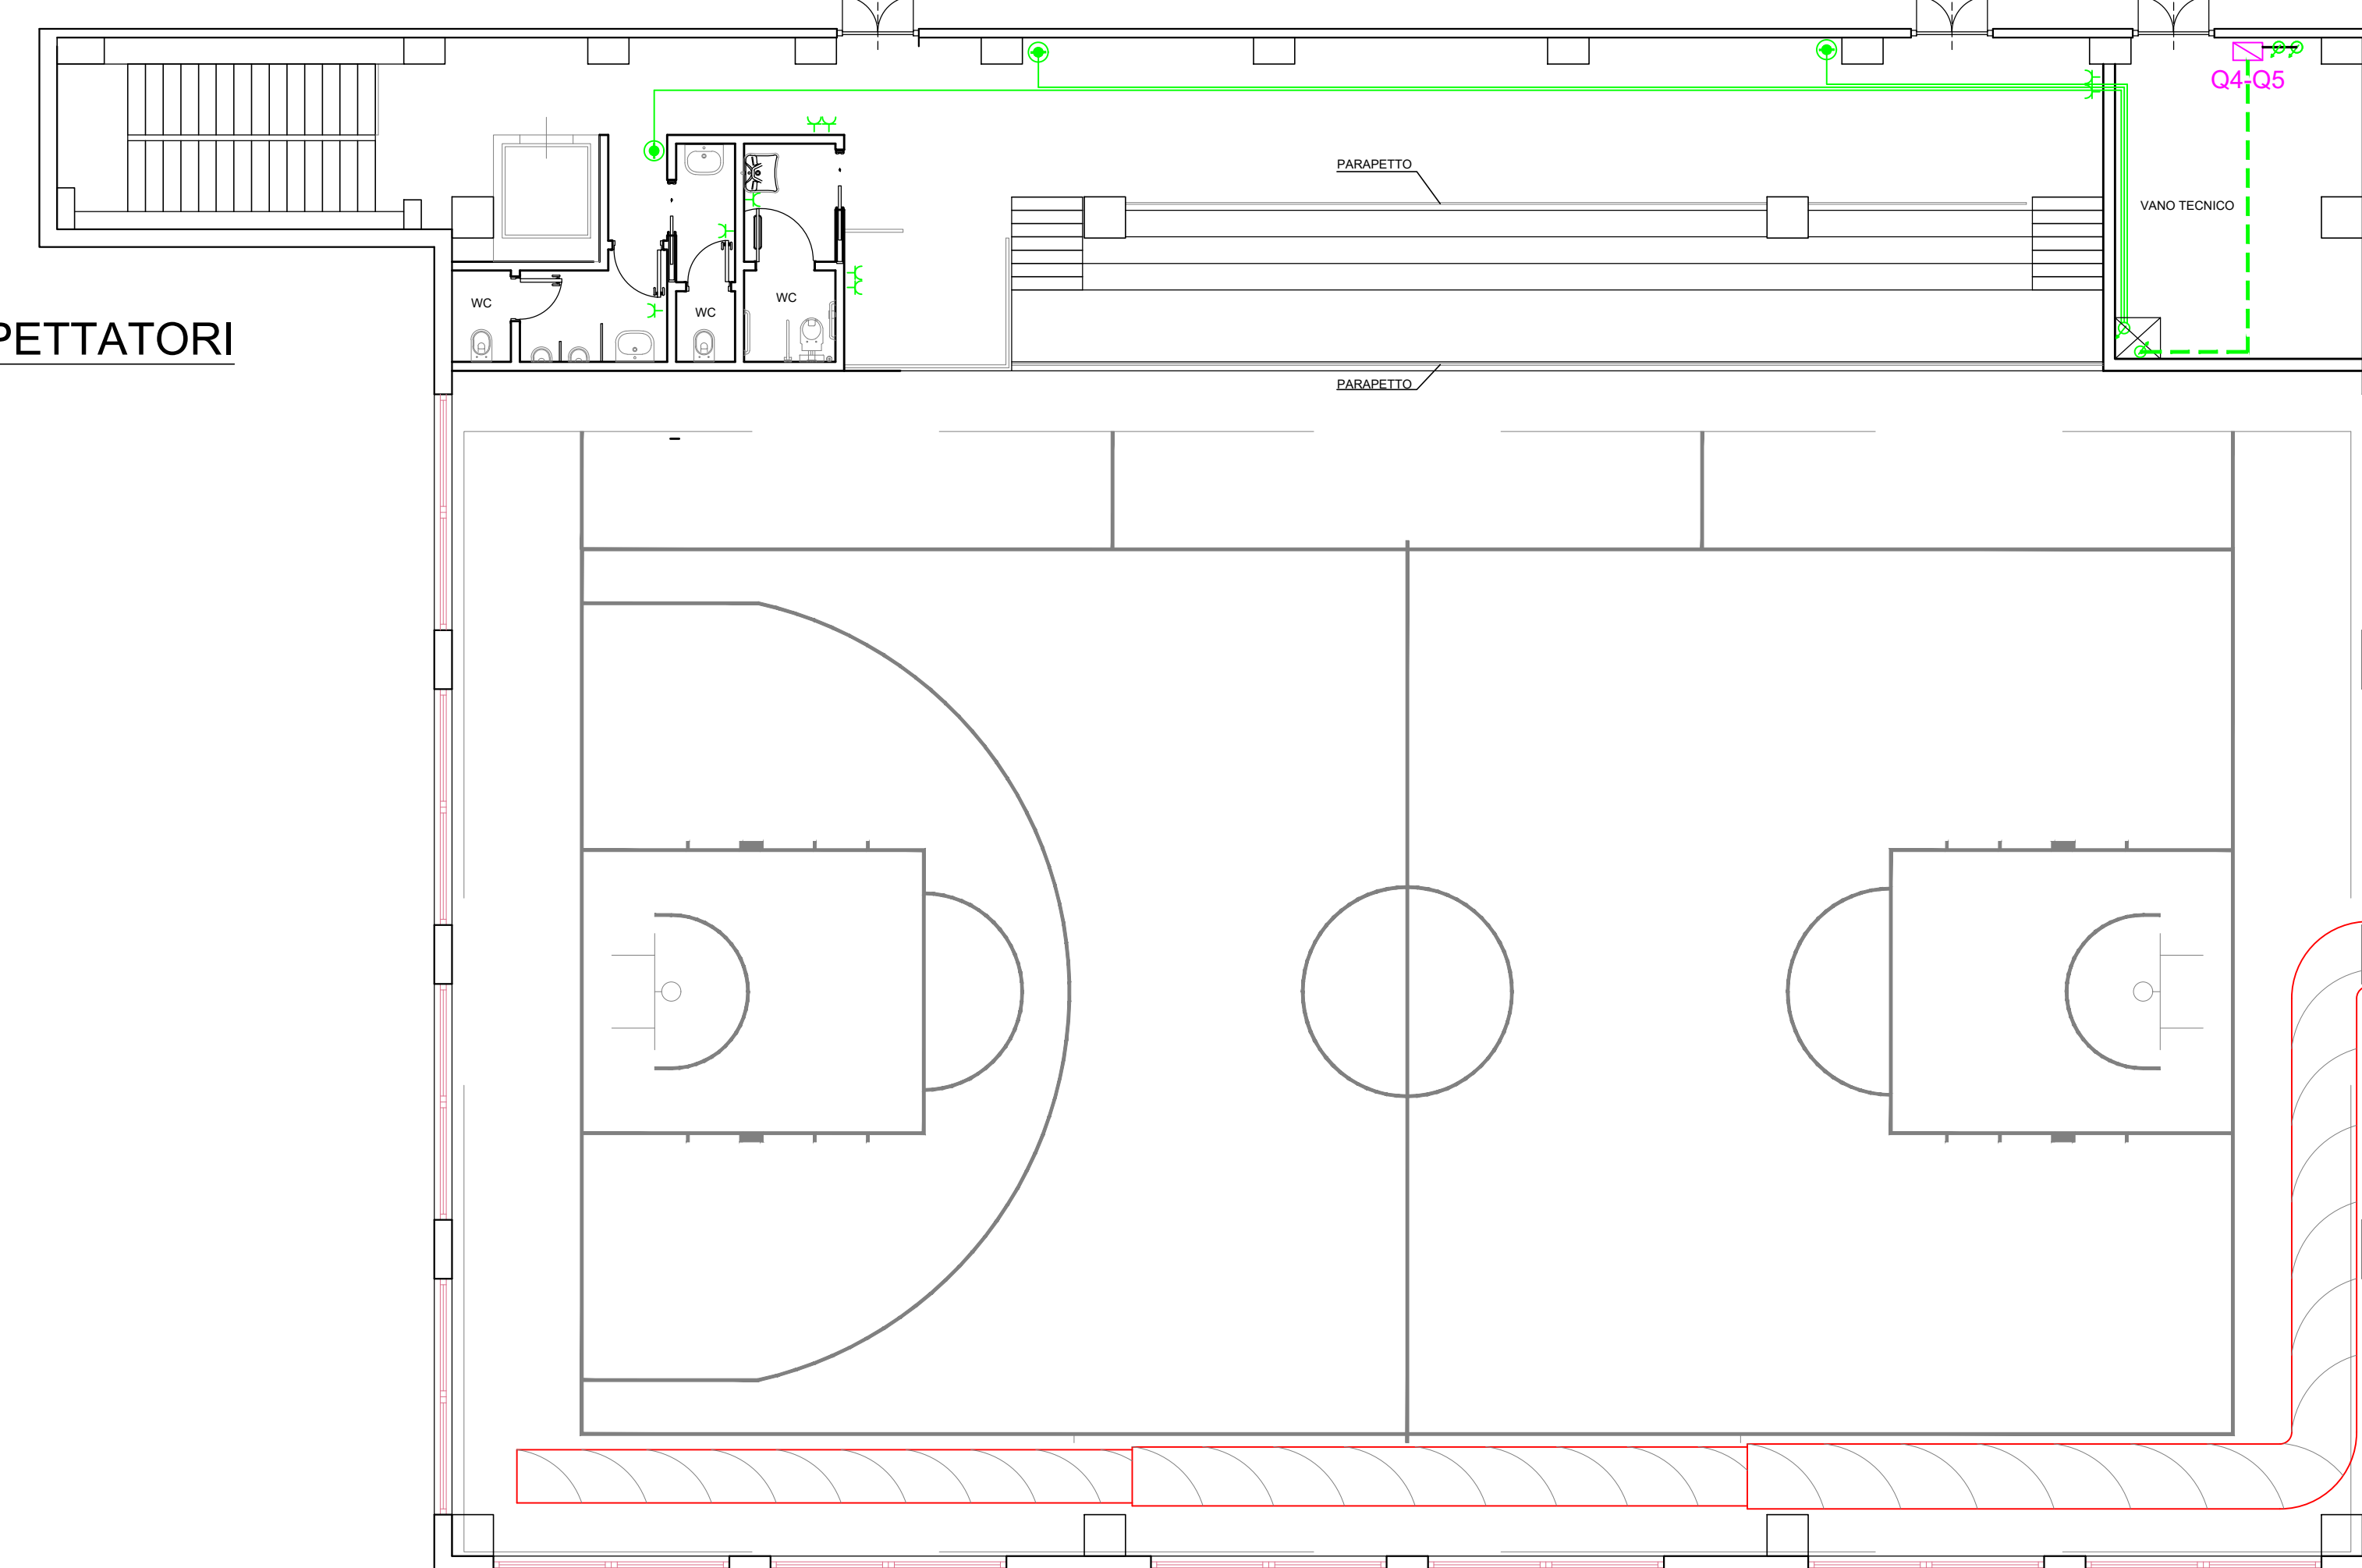


PIANO SPETTATORI

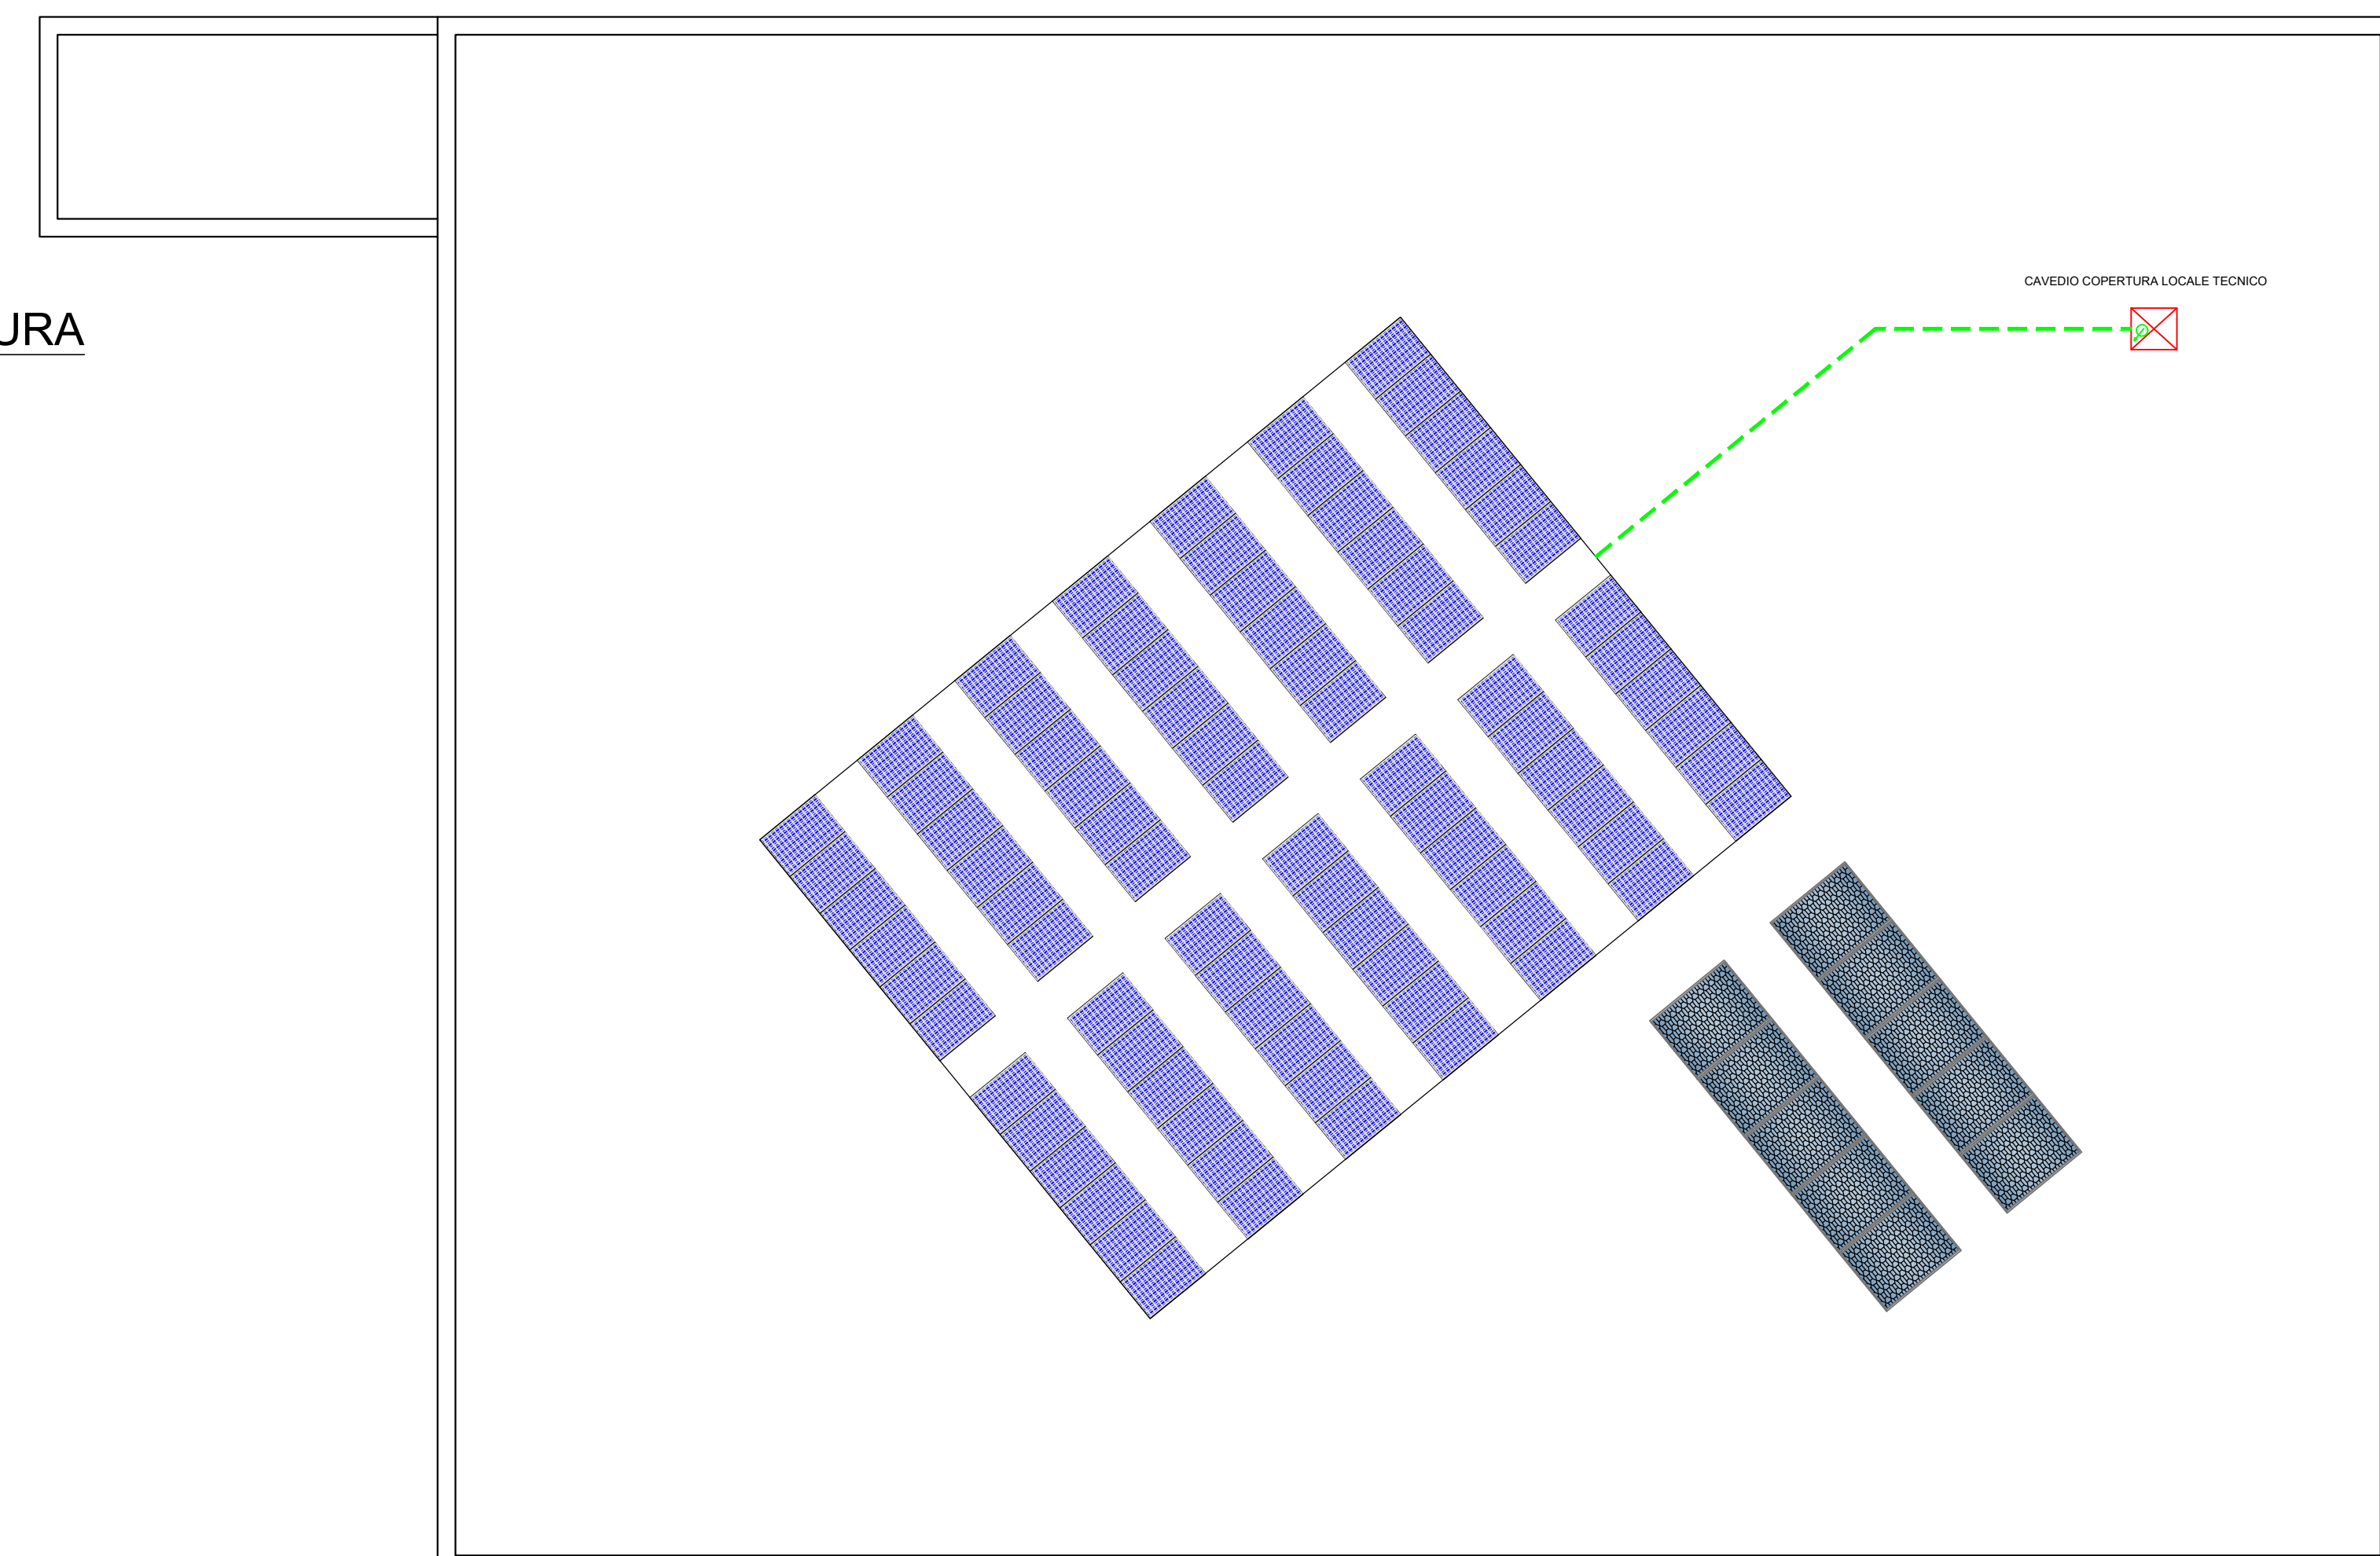


## COPERTURA

Scala 1:100

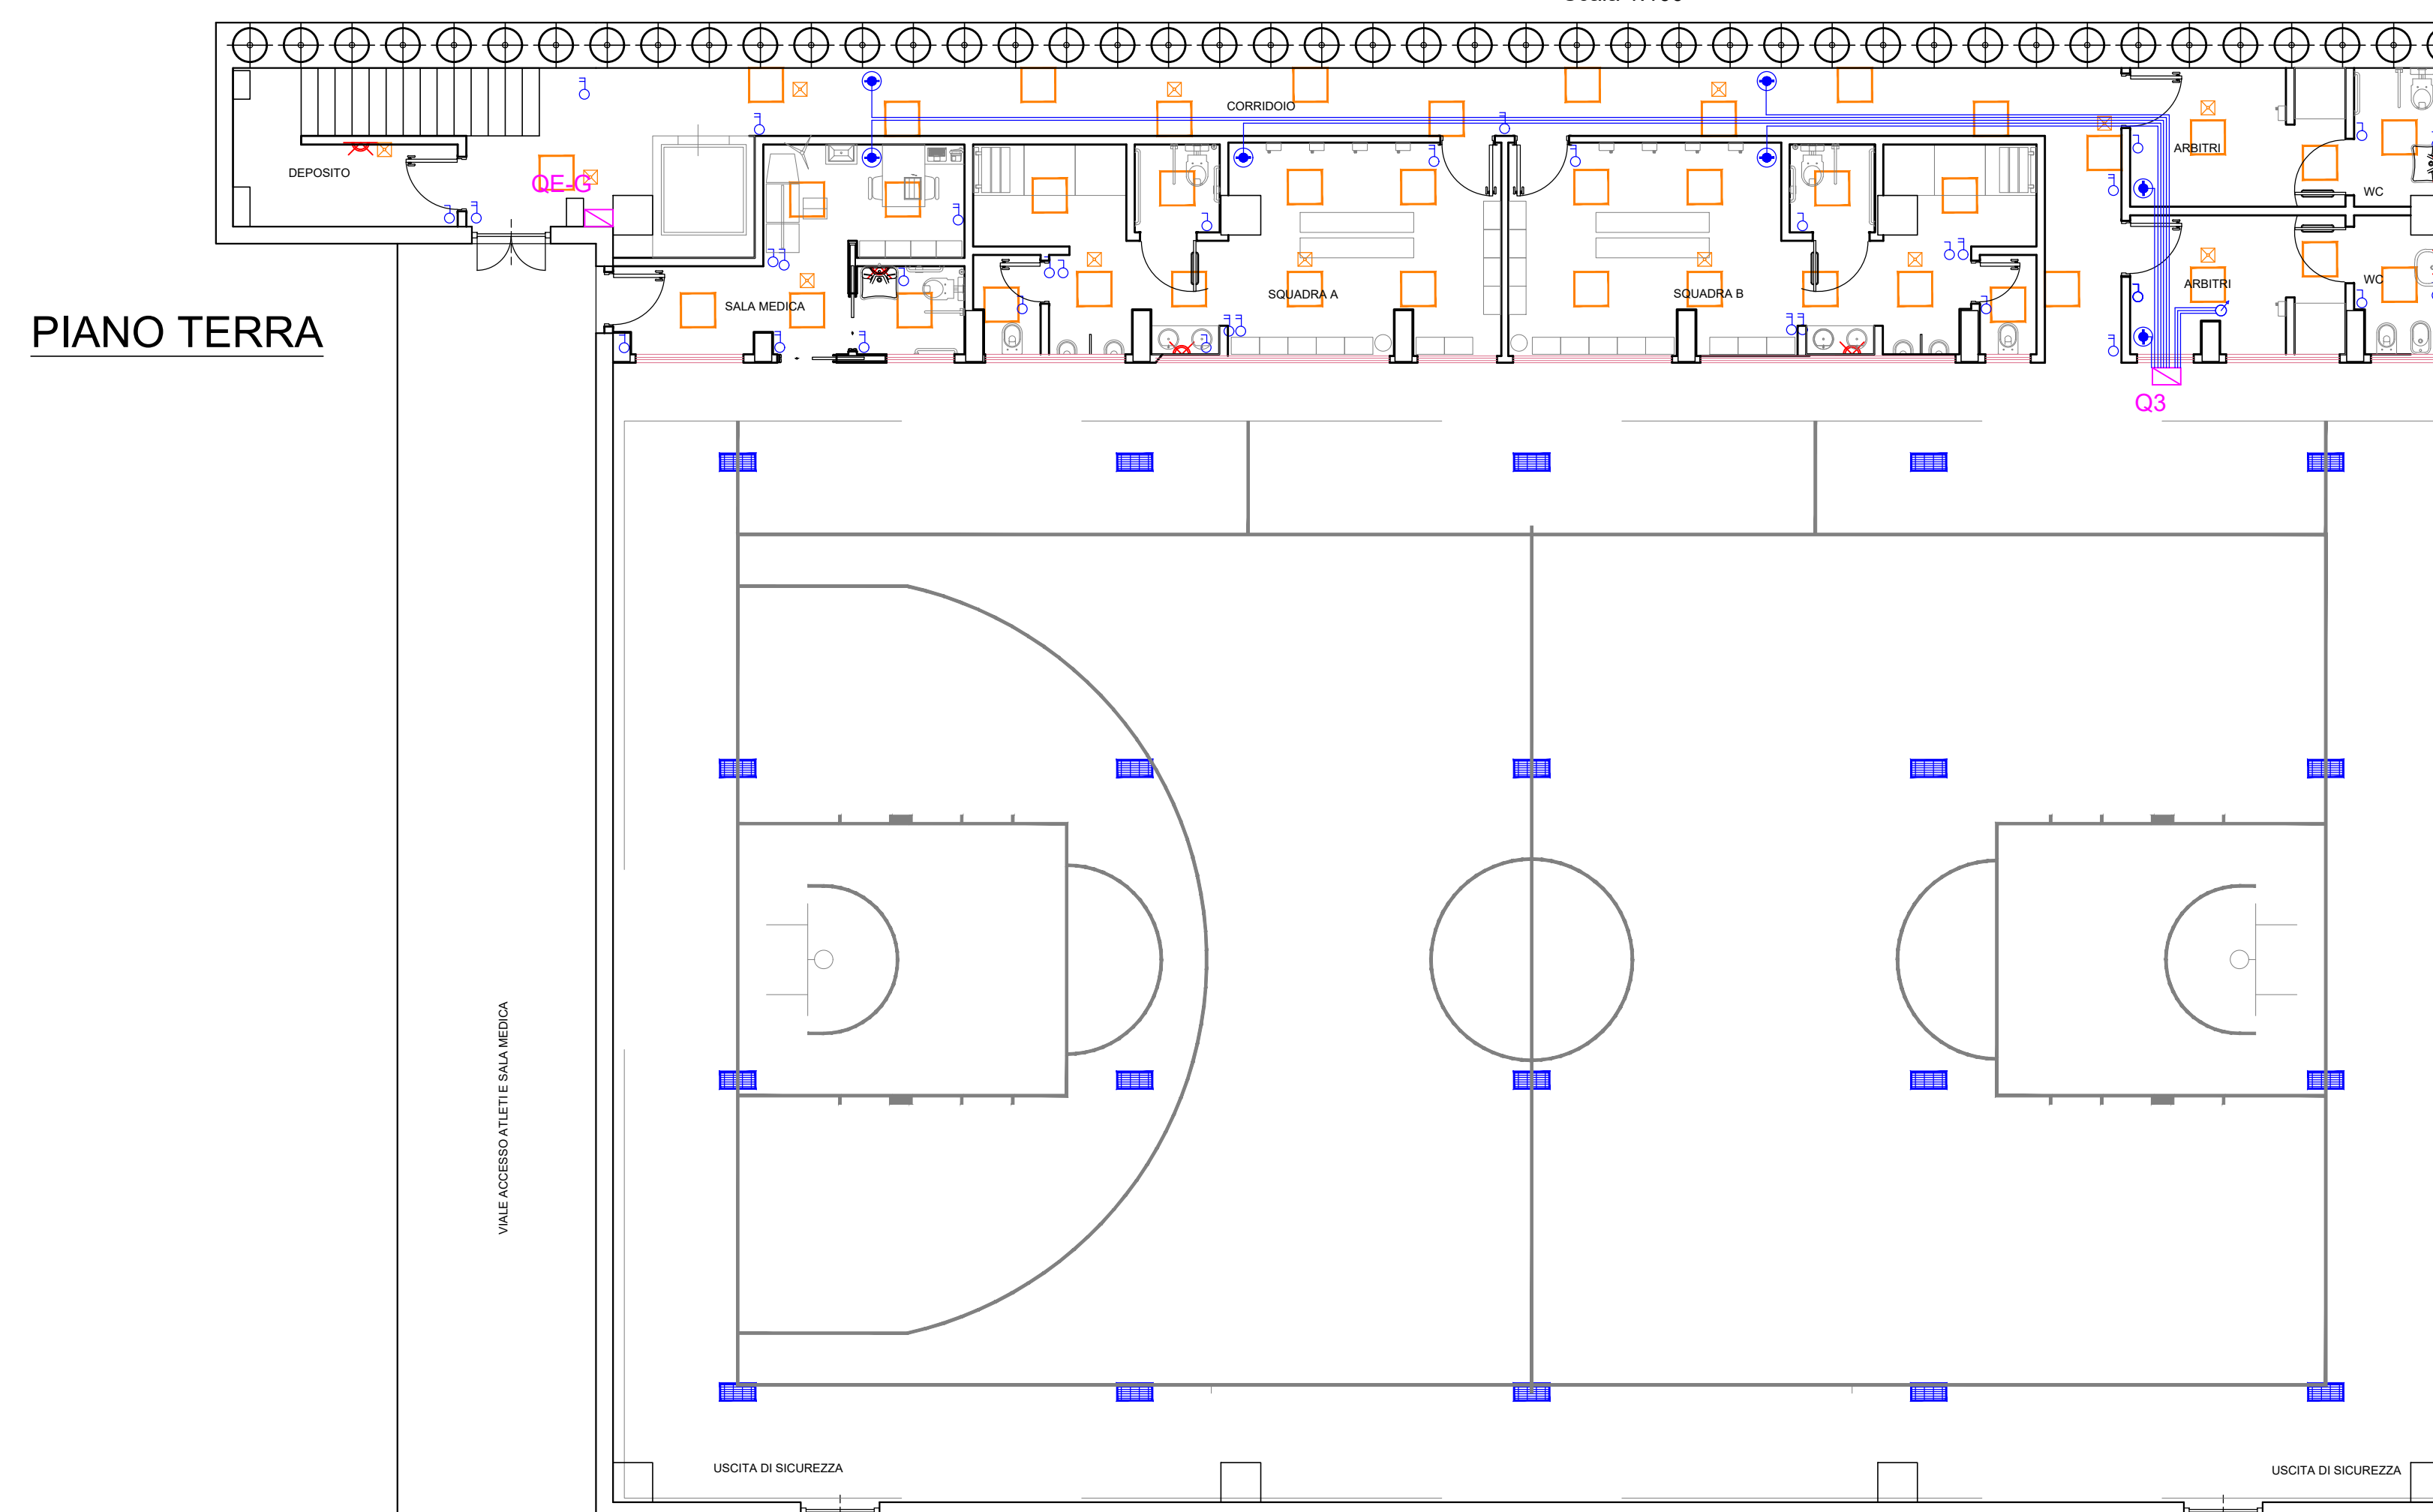



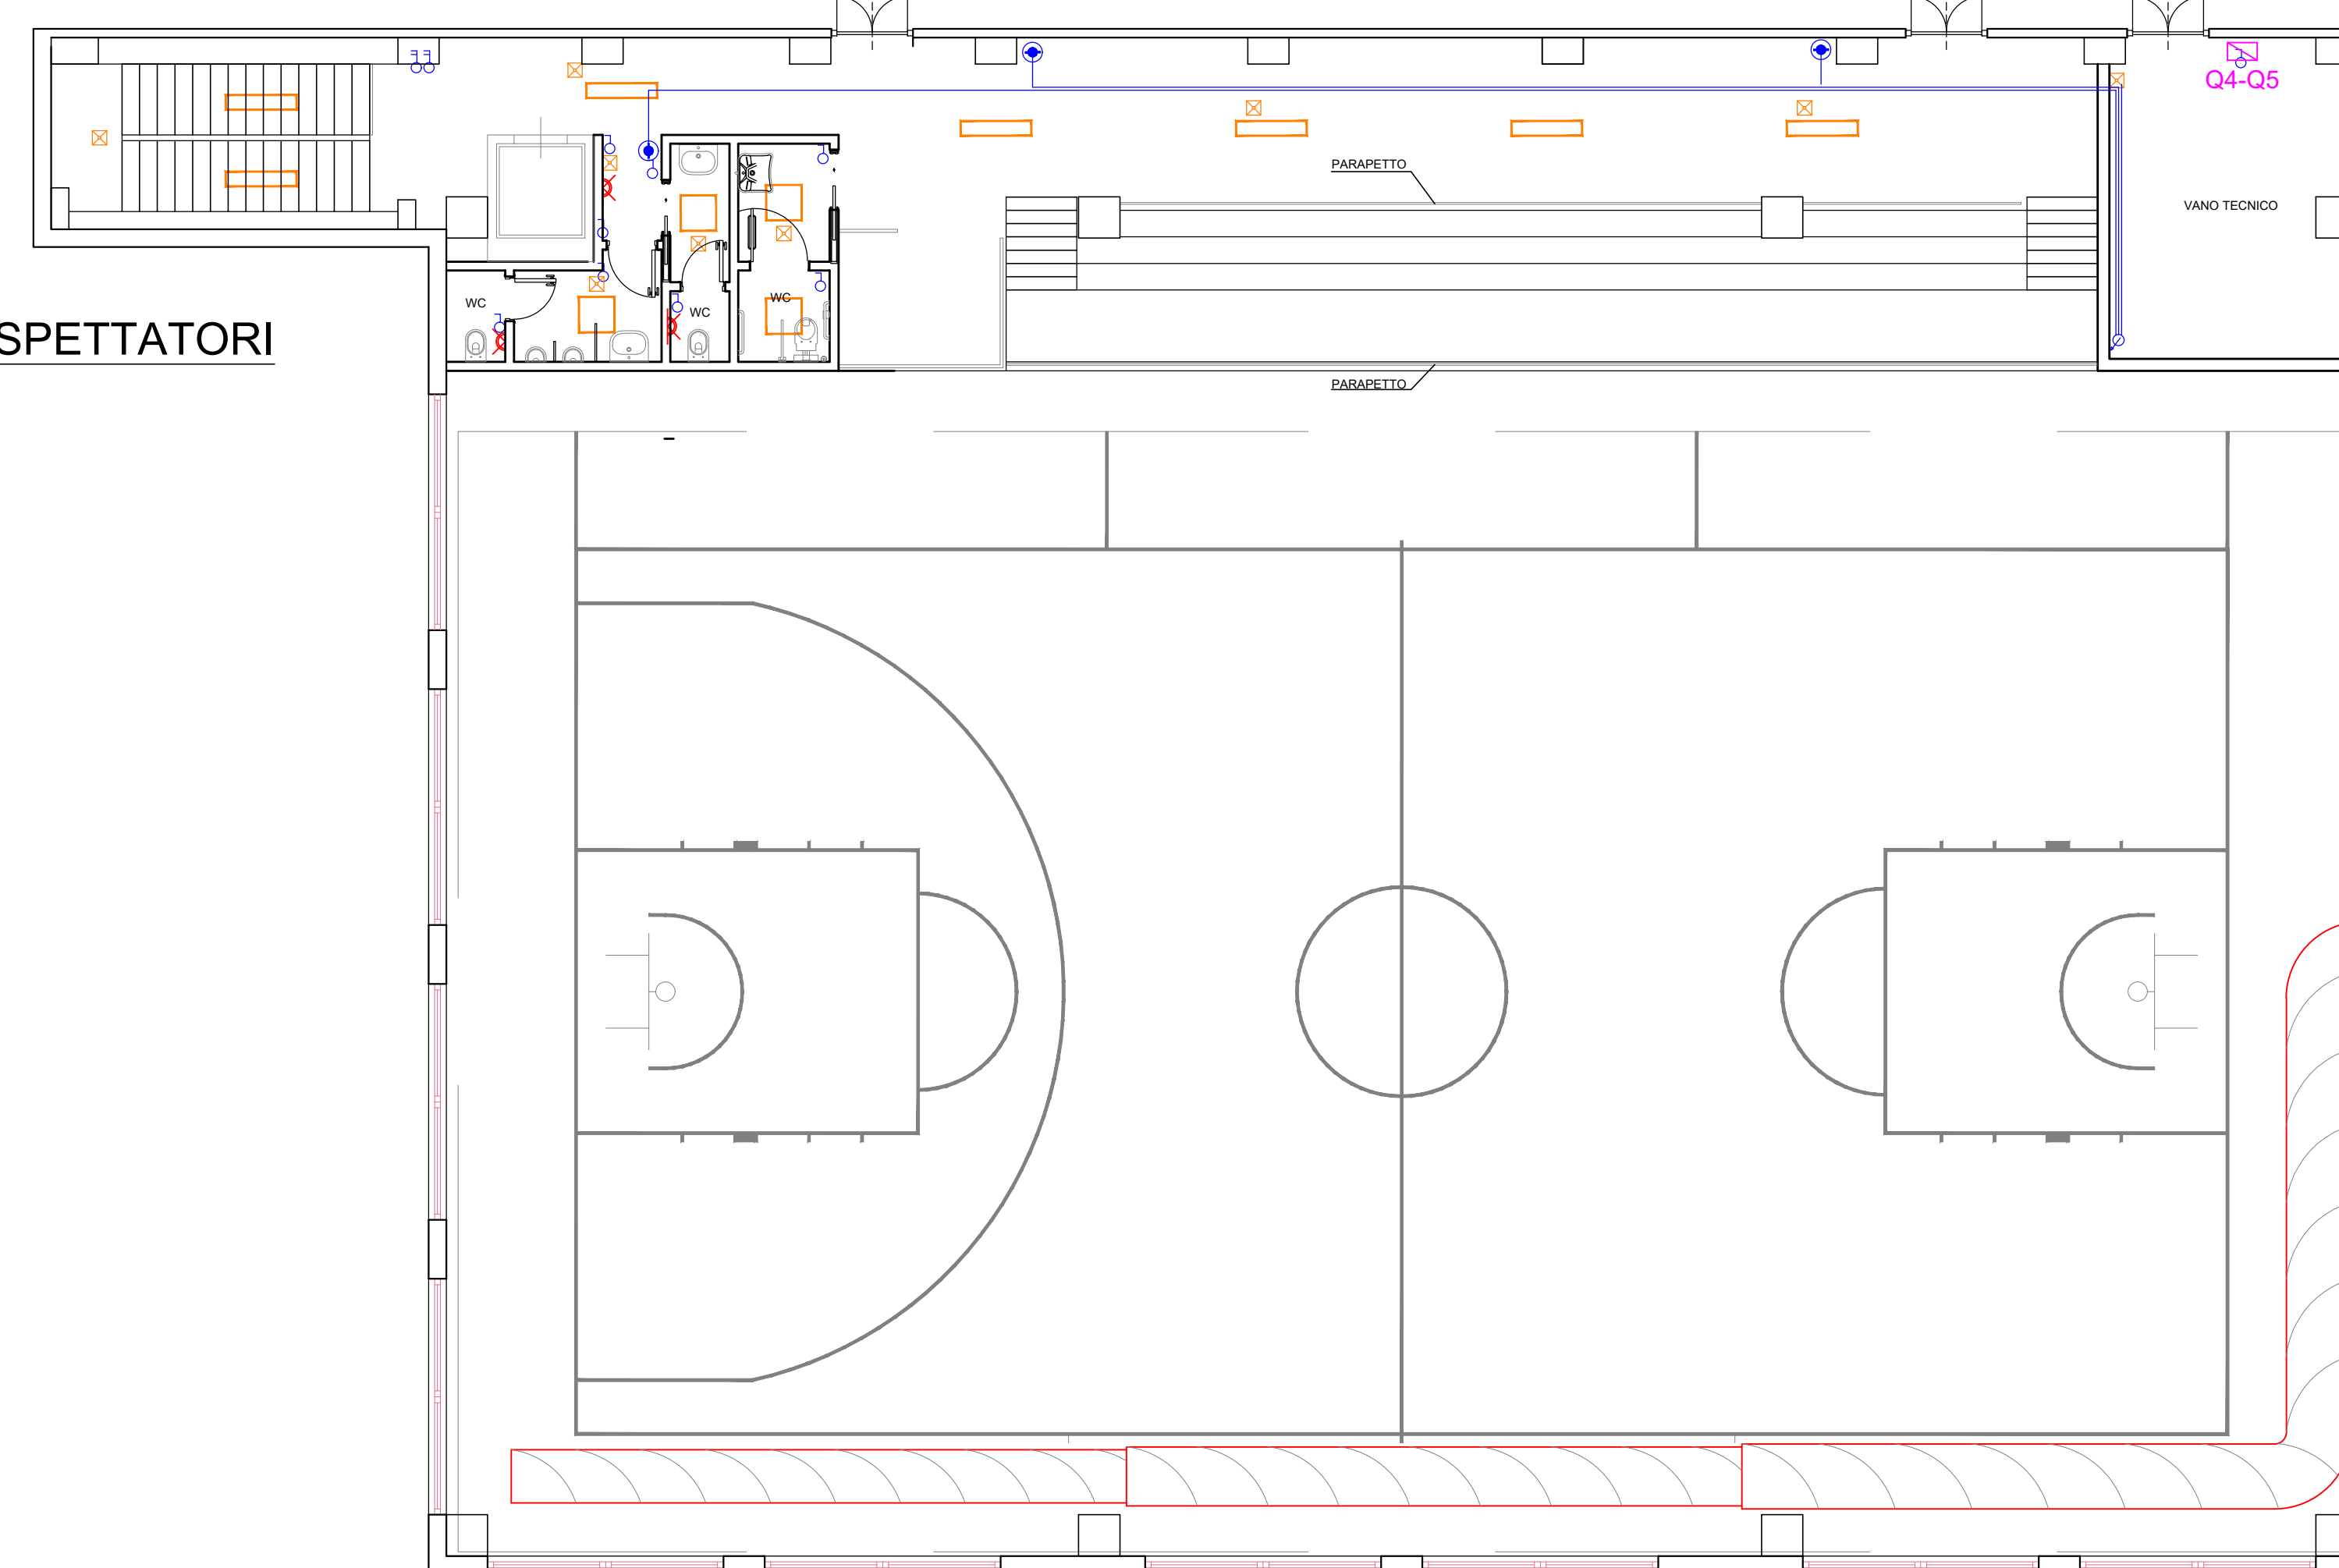






PIANO TERRA




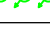
PIANO SPETTATORI


- LEGENDA:**


  -  Q2 - Quadro generale palette
  -  Q3 - quadro palette
  -  Q4 - quadro impianti meccanici
  -  Q5 - quadro impianto fotovoltaico
  -  Punto luce a parete
  -  Platforma led incasso
  -  Pareto led 252W - 20950 lm - IP65
  -  Luce di emergenza


 Pressa


 Interruttore comando luci


 Deviatore comando luci

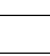
 Montanti per salita o discesa cavi forza motrice

 deviatore forza motrice

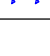 scabellato di derelazione forza motrice

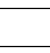 Montanti per salita o discesa illuminazione

 deviatore illuminazione

 scabellato di illuminazione



REGIONE MOLISE  
COMUNE DI ISERNIA  
- Provincia di Isernia -



## PROGETTO ESECUTIVO

Committente:	COMUNE DI ISERNIA
--------------	-------------------

Progettista:	dott. ing. Giancarlo Chiacchiari
--------------	----------------------------------

☒ G.C.

Via Libero Testa, 75 86170 Isernia  
Tel. 0865410224 Fax 0865410224  
E-mail: [giancarlochiacchiarri@libero.it](mailto:giancarlochiacchiarri@libero.it)

TAVOLA	Tav. 6.3 - Progetto: Impianto elettrico
--------	---

OGGETTO	Realizzazione di una palestra in adiacenza alla sede del
	plesso scolastico "Vittorio Tagliente" nel quartiere San Lazzaro.
	In catasto al Foglio 80, particella 434.

SCALA	1:100
-------	-------

DATA	Settembre 2020
------	----------------

CODICE	E	A	6.3	REV.	A	0	1
--------	---	---	-----	------	---	---	---



DIRETTORE DEI LAVORI

IMPRESA ESECUTRICE

ONCOLOGY

COLLAPSED