

| LEGENDA |                         |
|---------|-------------------------|
| SIMBOLO | DESCRIZIONE             |
|         | Termostati in ghisa     |
|         | Termostati in alluminio |

PIANTA SEMINTERRATO


PIANTA PIANO TERRA

PIANTA PIANO PRIMO

Scala 1:200

Scala 1:200

Scala 1:200





REGIONE MOLISE  
COMUNE DI ISERNIA  
Medaglia d'Oro



PROGETTO DEFINITIVO  
RECUPERO FUNZIONALE E STRUTTURALE  
DELL'ISTITUTO SCOLASTICO "SAN GIOVANNI BOSCO"  
E LOTTO FUNZIONALE



7. PROGETTO DEGLI IMPIANTI TECNICI

7.4 Rilevo stato di fatto

Isernia, 11 Gennaio 2020 Rev. 1

I Progettisti

Aspirio FELLECCIA

Francesco D'ITRI  
Architetto

Antonio DI TANNA

Il R.L.P.

Antonio RICCHIUTI  
Ingegnere

Il R.L.P.

Antonio RICCHIUTI  
Ingegnere

Il R.L.P.

Antonio RICCHIUTI  
Ingegnere