






















  


LEGENDA	
	Qualifica Atividade
	Atividade de risco
	Atividade de alto risco
	Atividade de risco crítico
	Atividade de risco crítico
 
Scala 1:200



Scala 1:200

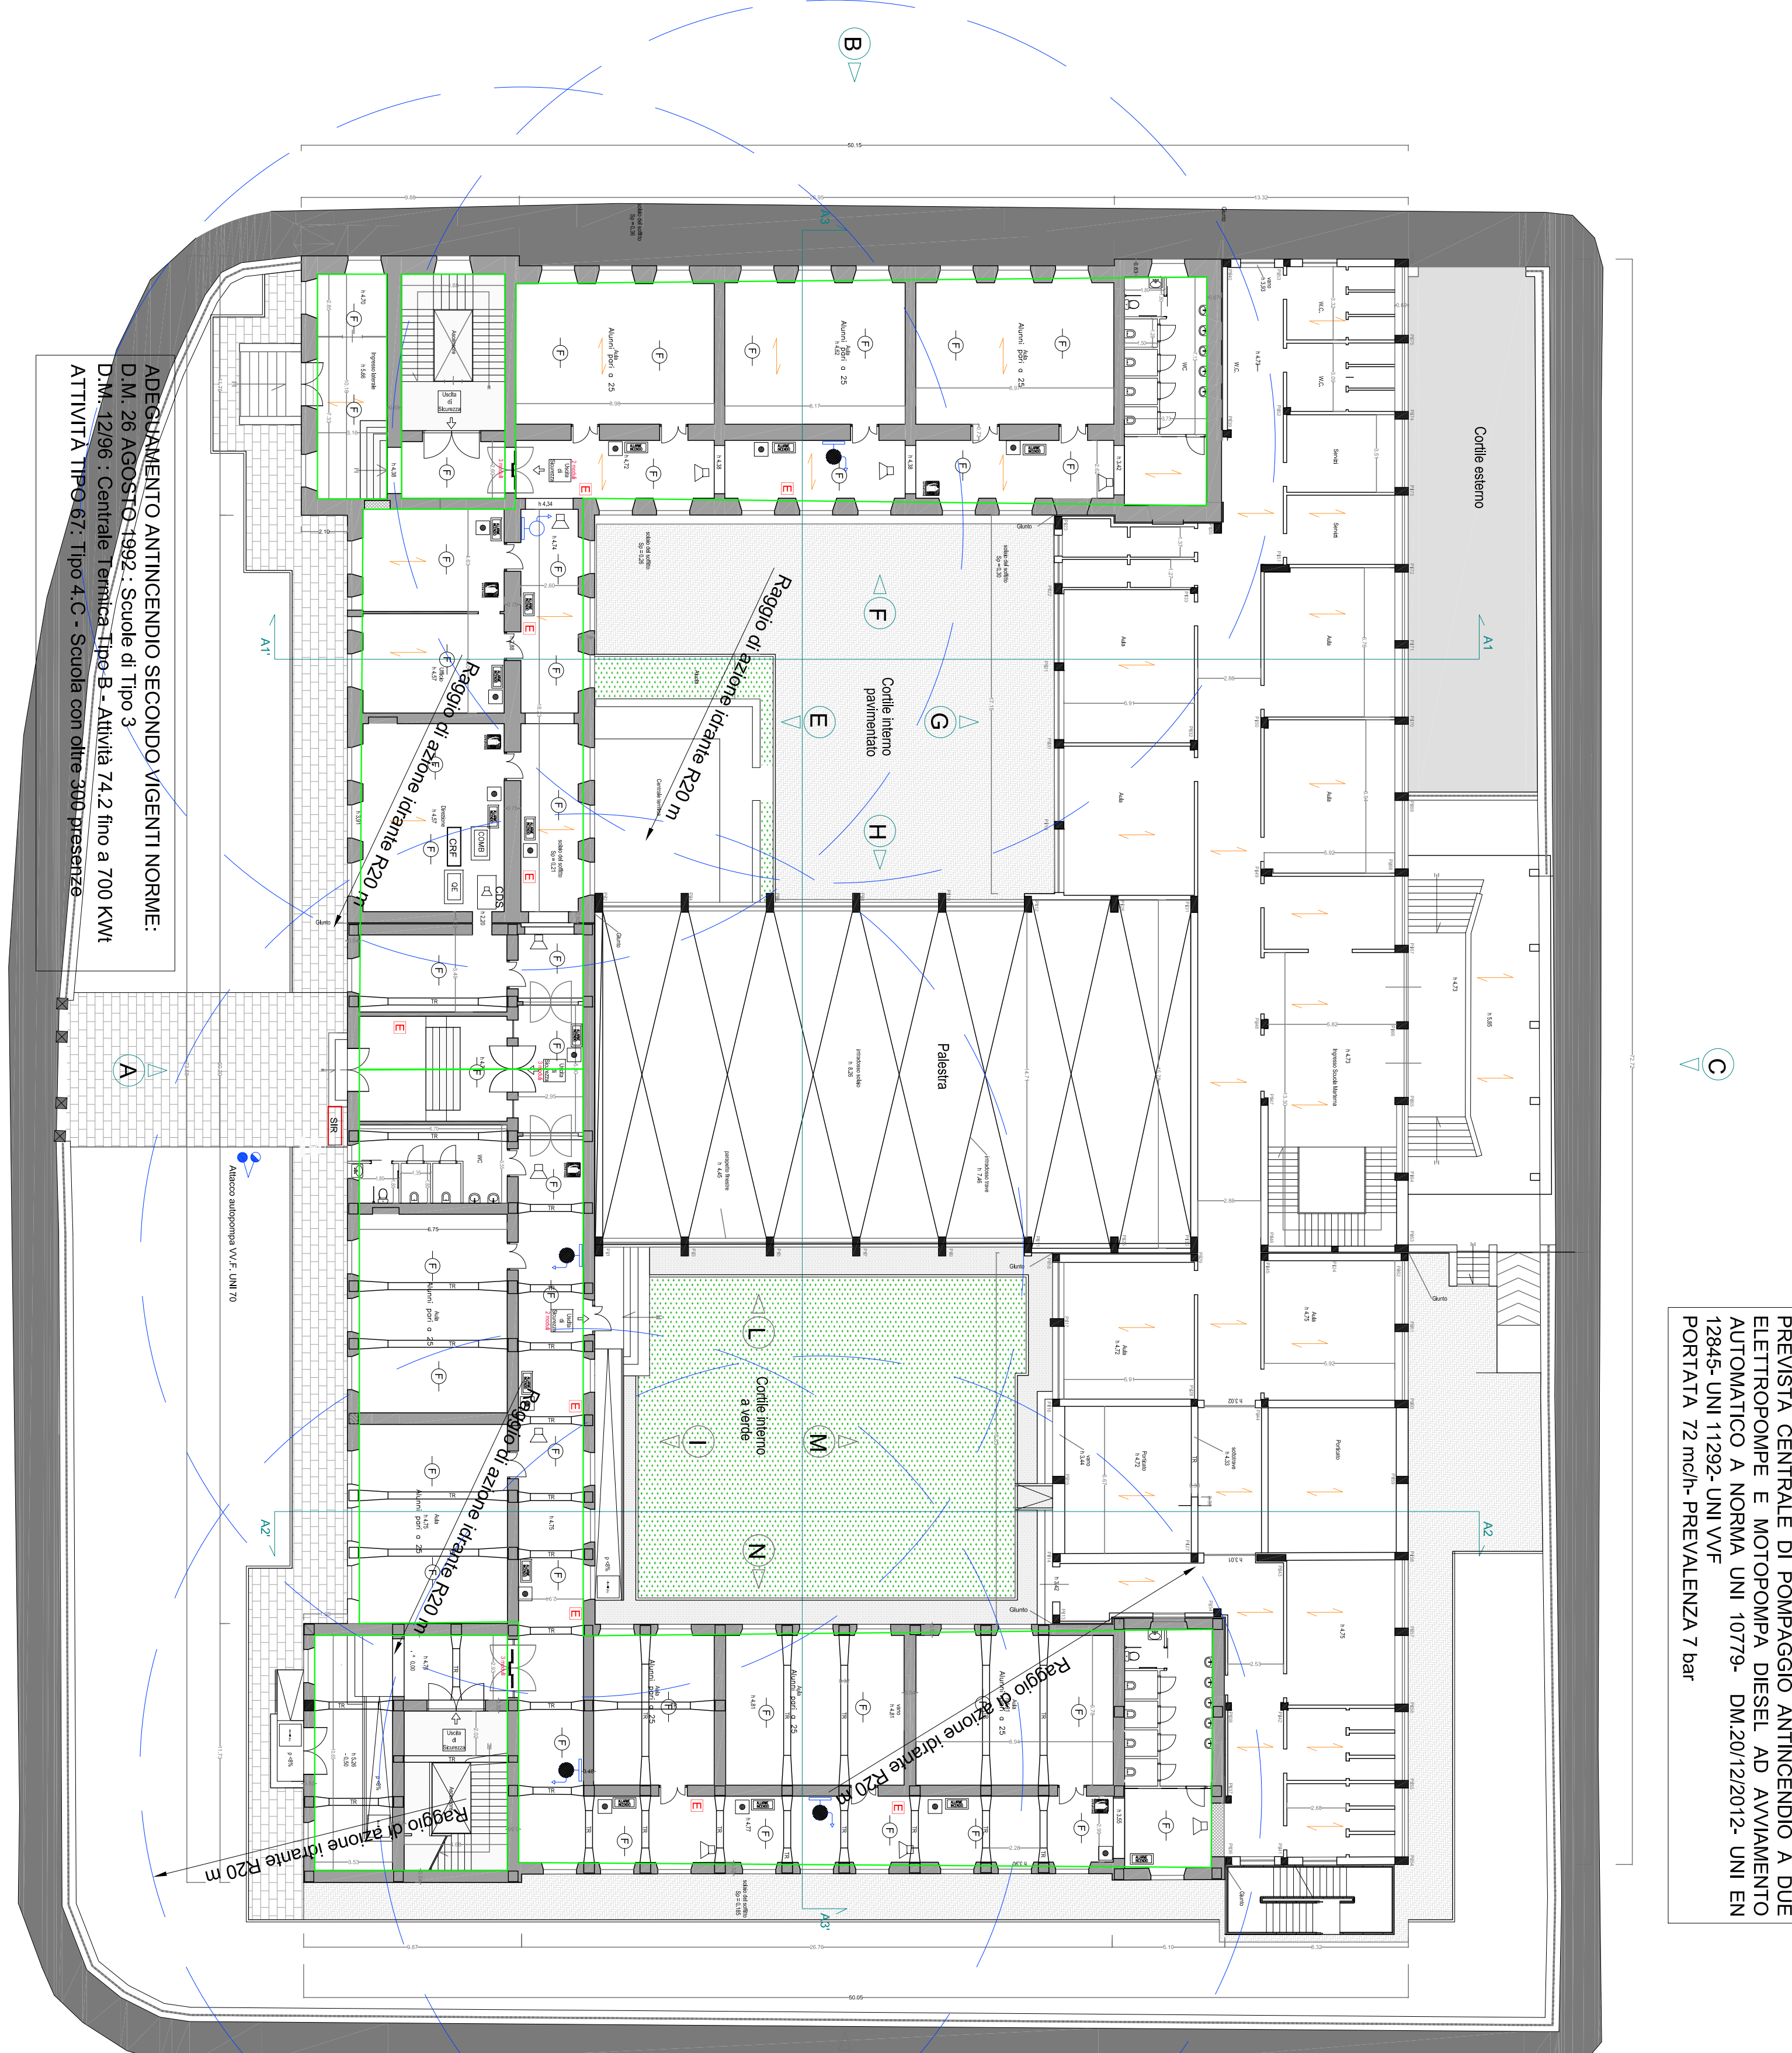

Scala 1:200

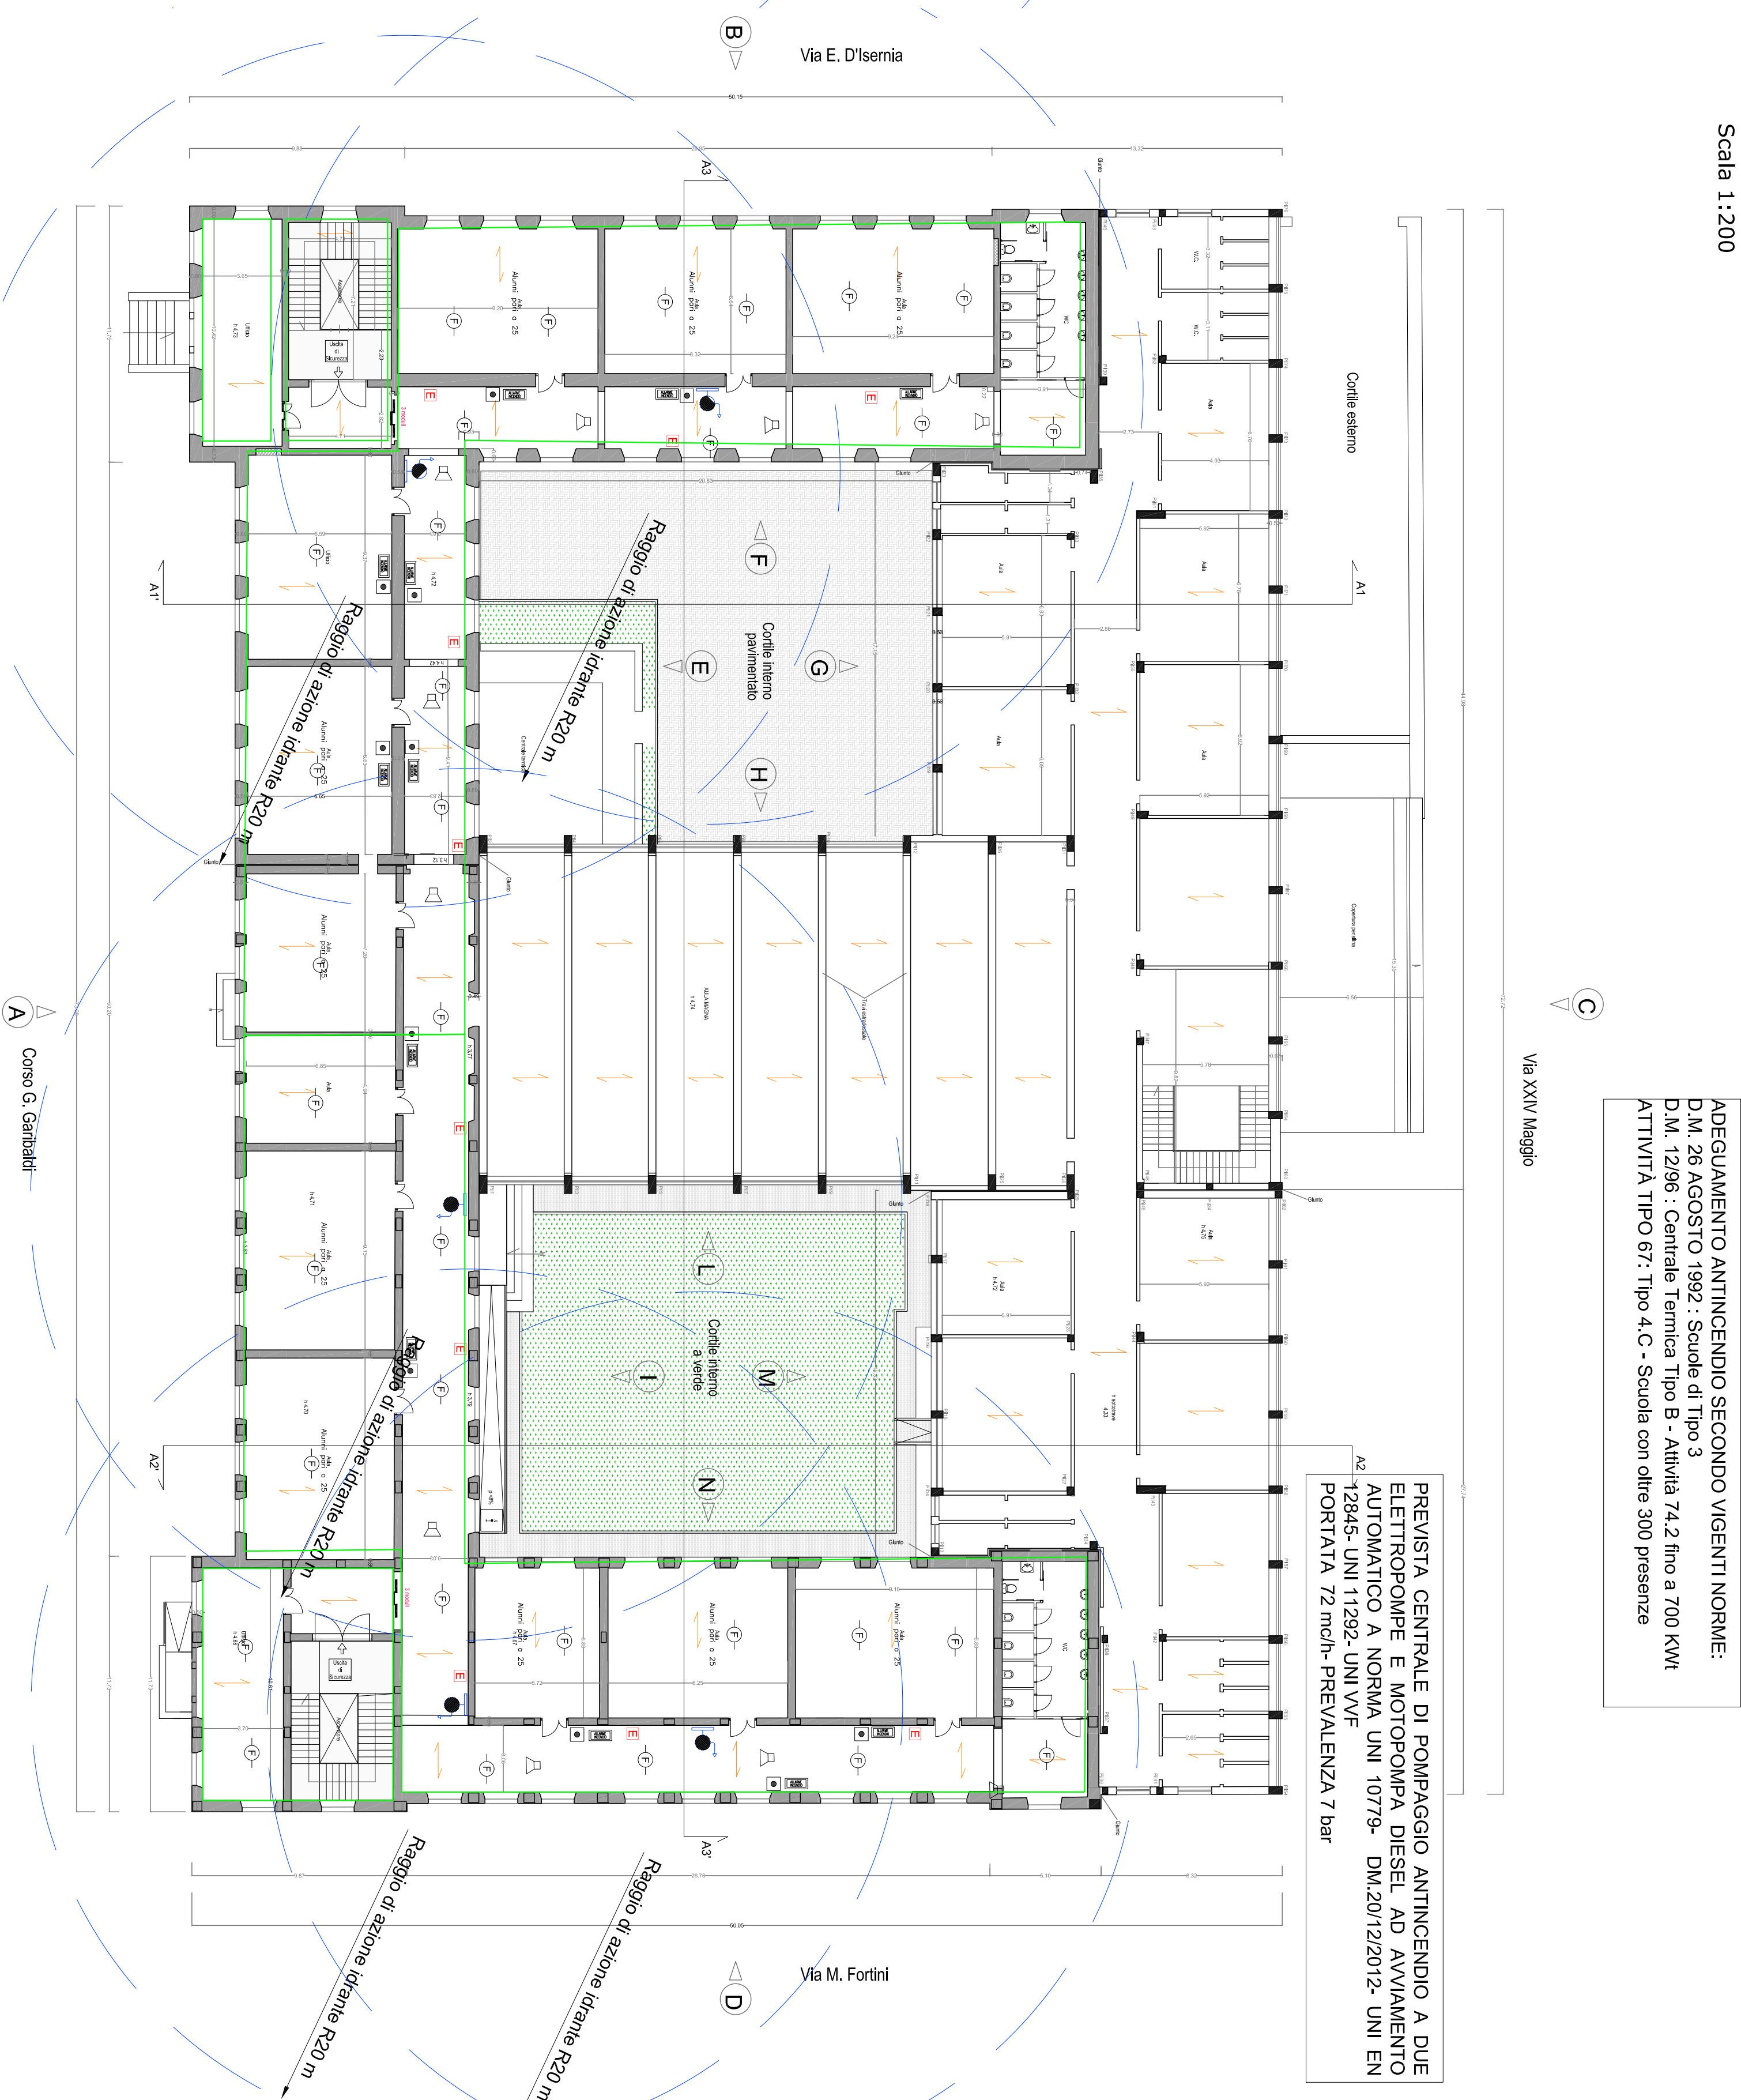

Medaglia d'Or

**RECUPERO FUNZIONALE E STRUTTURALE
DELL'ISTITUTO SCUOLA ELEMENTARE E MATERN
"SAN GIOVANNI BOSCO"**
1° LOTTO FUNZIONALE



9.3 Progetto impianto antincendio

Isernia, lì Gennaio 2020 Rev_2

I Progettist

Agapito PELLECCIA

Francesco DITURI
Architetto

Antonio DI TANNA
architetto

Agapito PELLECCIA

Architetto

Antonio DI IANNA
architetto

Agapito PELLECCIA

Architetto

Antonio DI IANNA
architetto