



COMUNE DI ISERNIA
PROVINCIA DI ISERNIA



Riqualificazione sostenibile
dell'edificio scolastico
San Pietro Celestino

Decreto del Ministero dell'Istruzione e della Ricerca 28-11-2017, n. 929
Decreto MIUR n. 1007/27-12-2017


PROGETTO DEFINITIVO

Denominazione:	Codice Elaborato:	Progressivo:
Carpenterie Fabbricato principale	S.4.1	41
Data presentazione:	Estremi di approvazione:	Revisione:
Dicembre 2019		n. 2 - febbraio 2020
		Scala/e:
		1:100

Progettati:



Ing. Emanuela Sassi
via Umbra "Cento Commercianti Affari" 1°
86170, Isernia

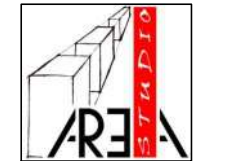


Ing. Gerardo Papa
via del Ponte 55C
86170, Isernia

Consulente/Progettante:


COMUNE DI ISERNIA
UGVQTG5A^VGEPIEQ
UGTXX IQSA
Piazza Michelangelo - 86170 Isernia

Responsabile Unico del Procedimento
ing. Antonio Ricciuti


PIANTA FILI FISSI C.A.

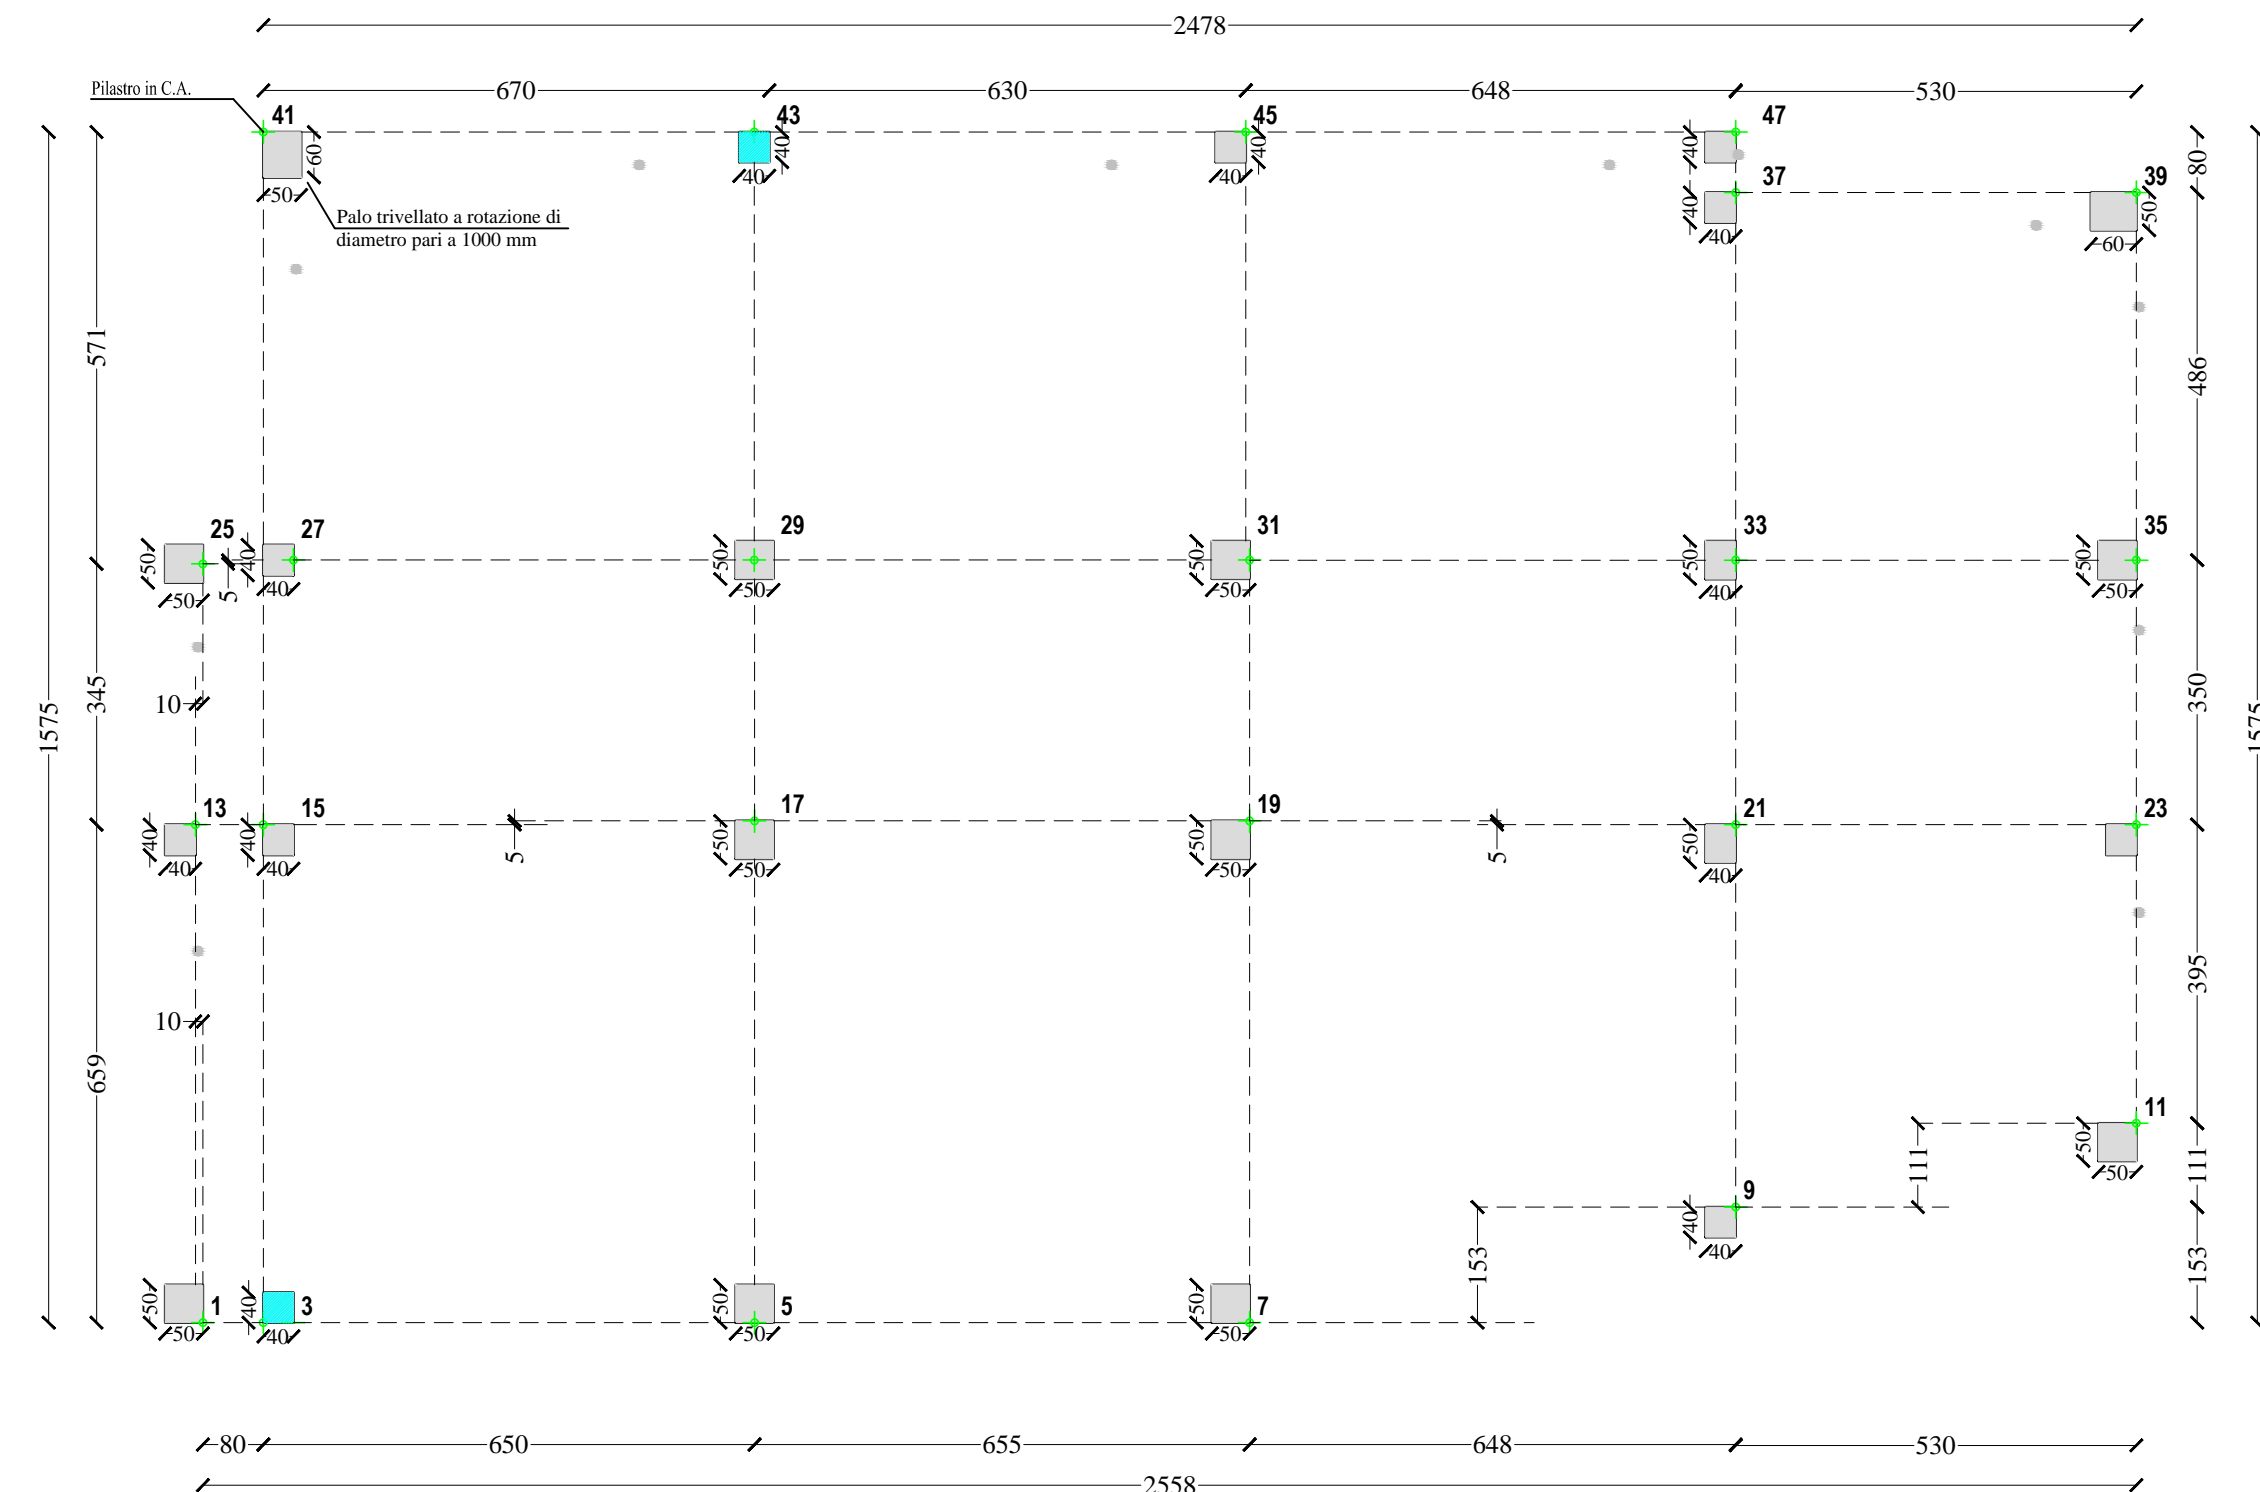


PIANTA FILI FISSI LEGNO

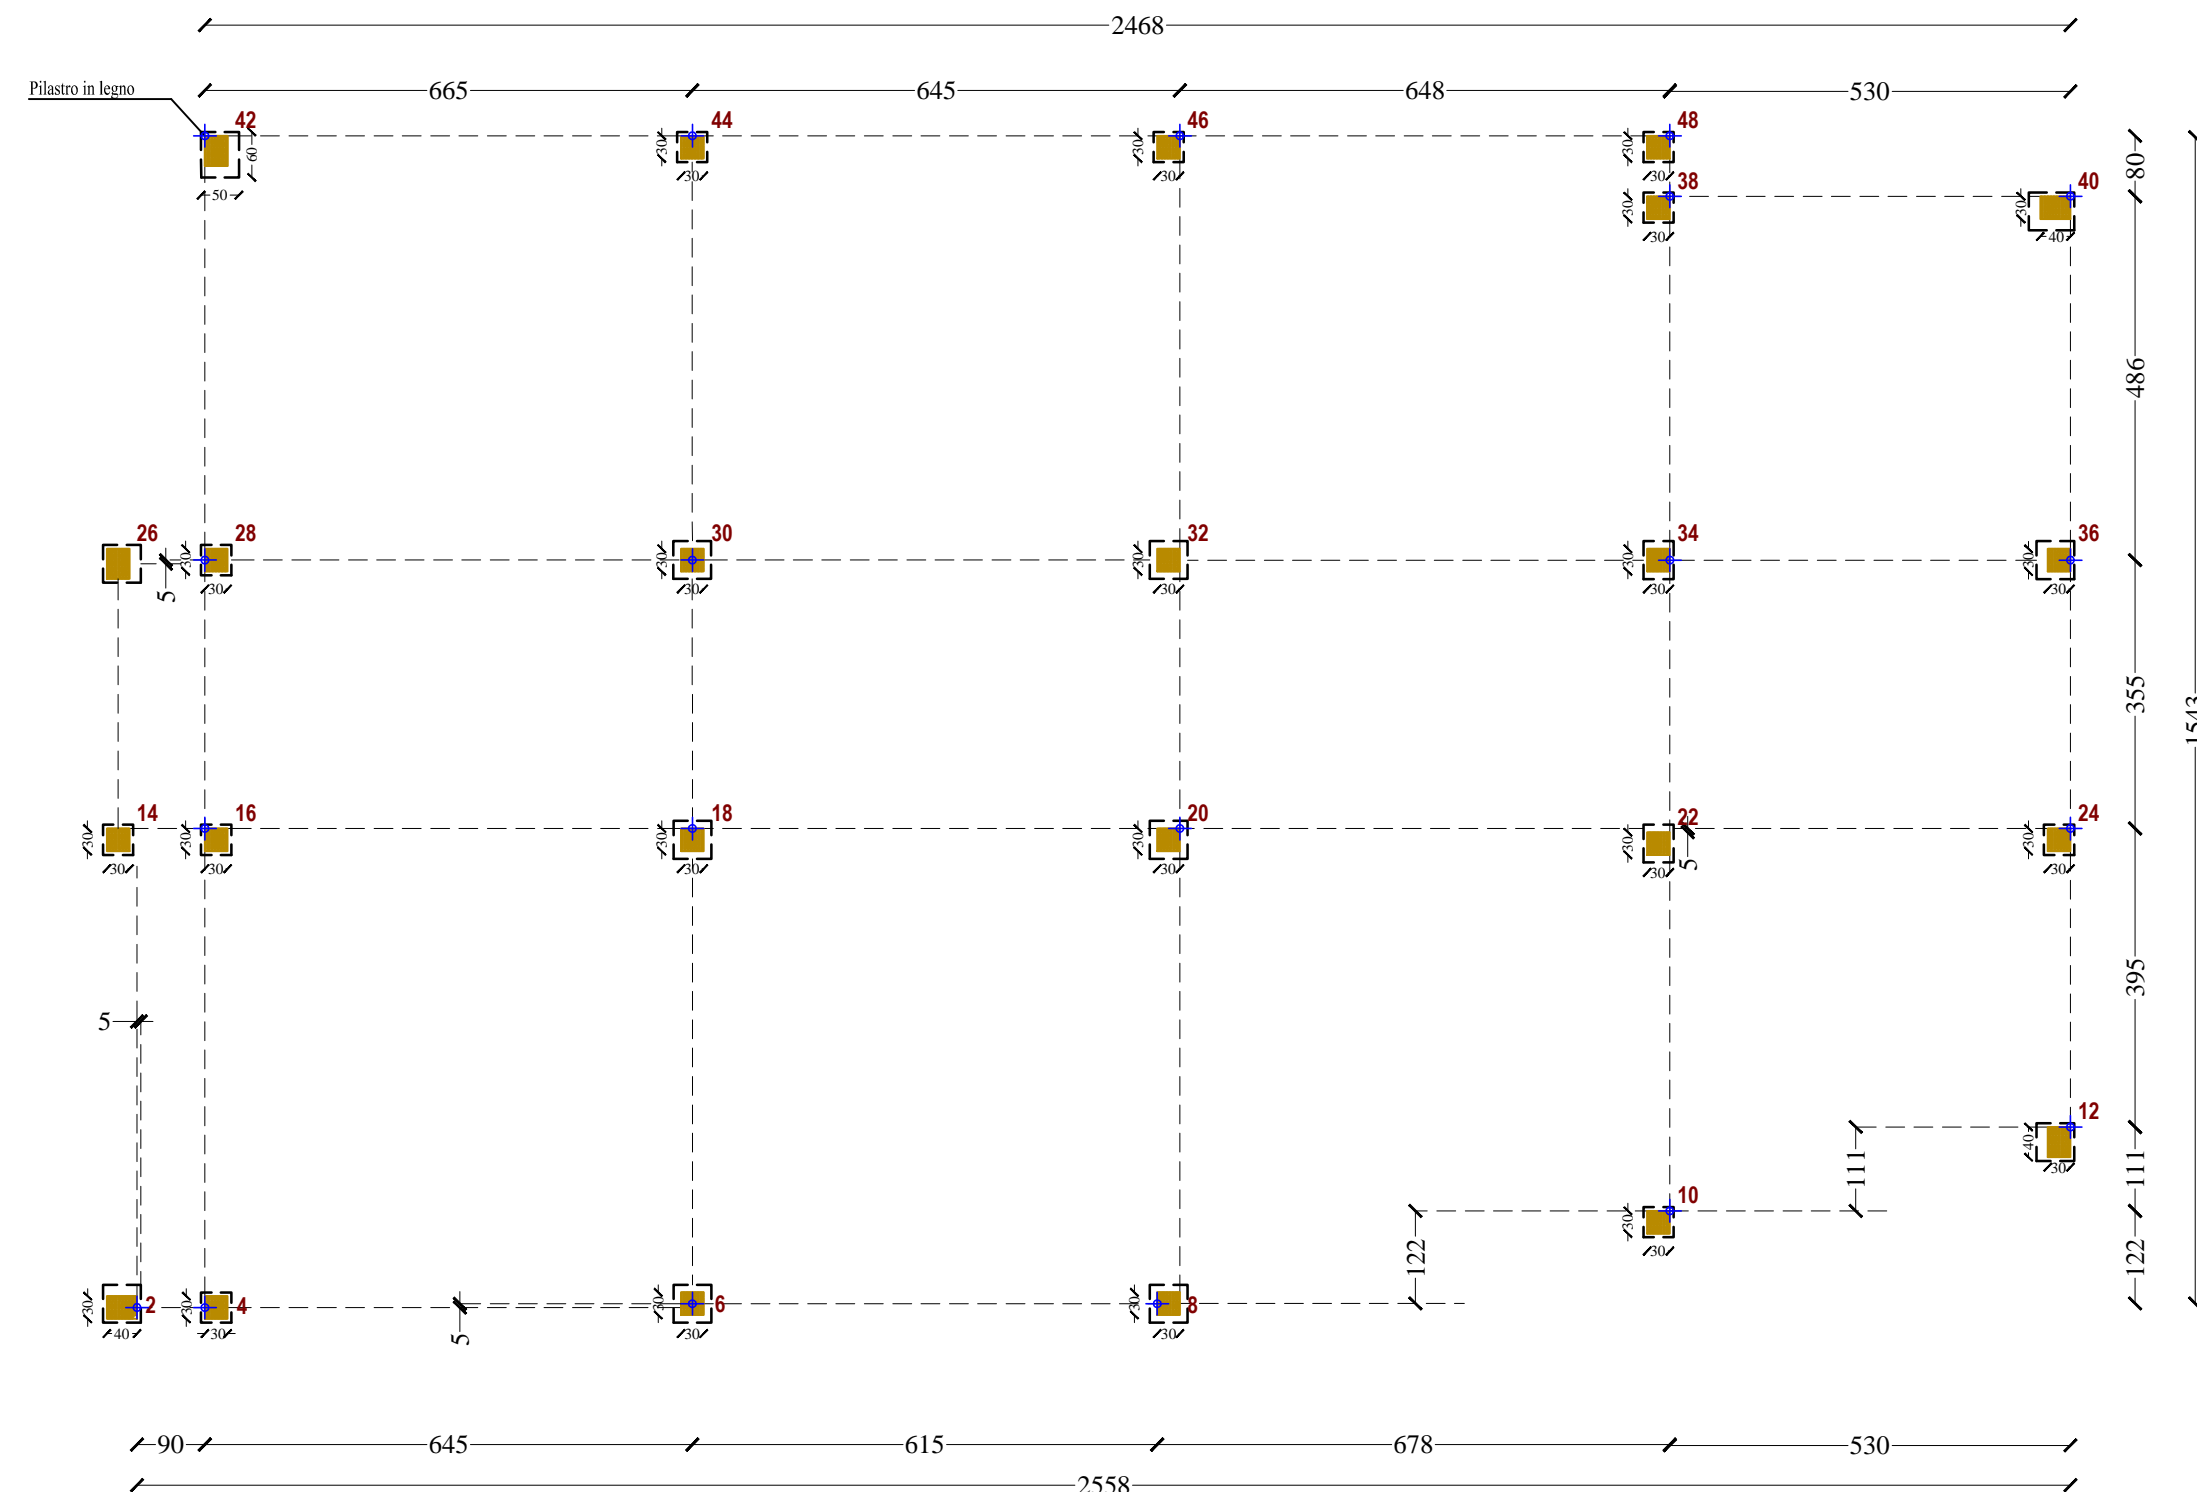


CARPENTERIA A QUOTA 0 = 0.00 ml - FONDAZIONE

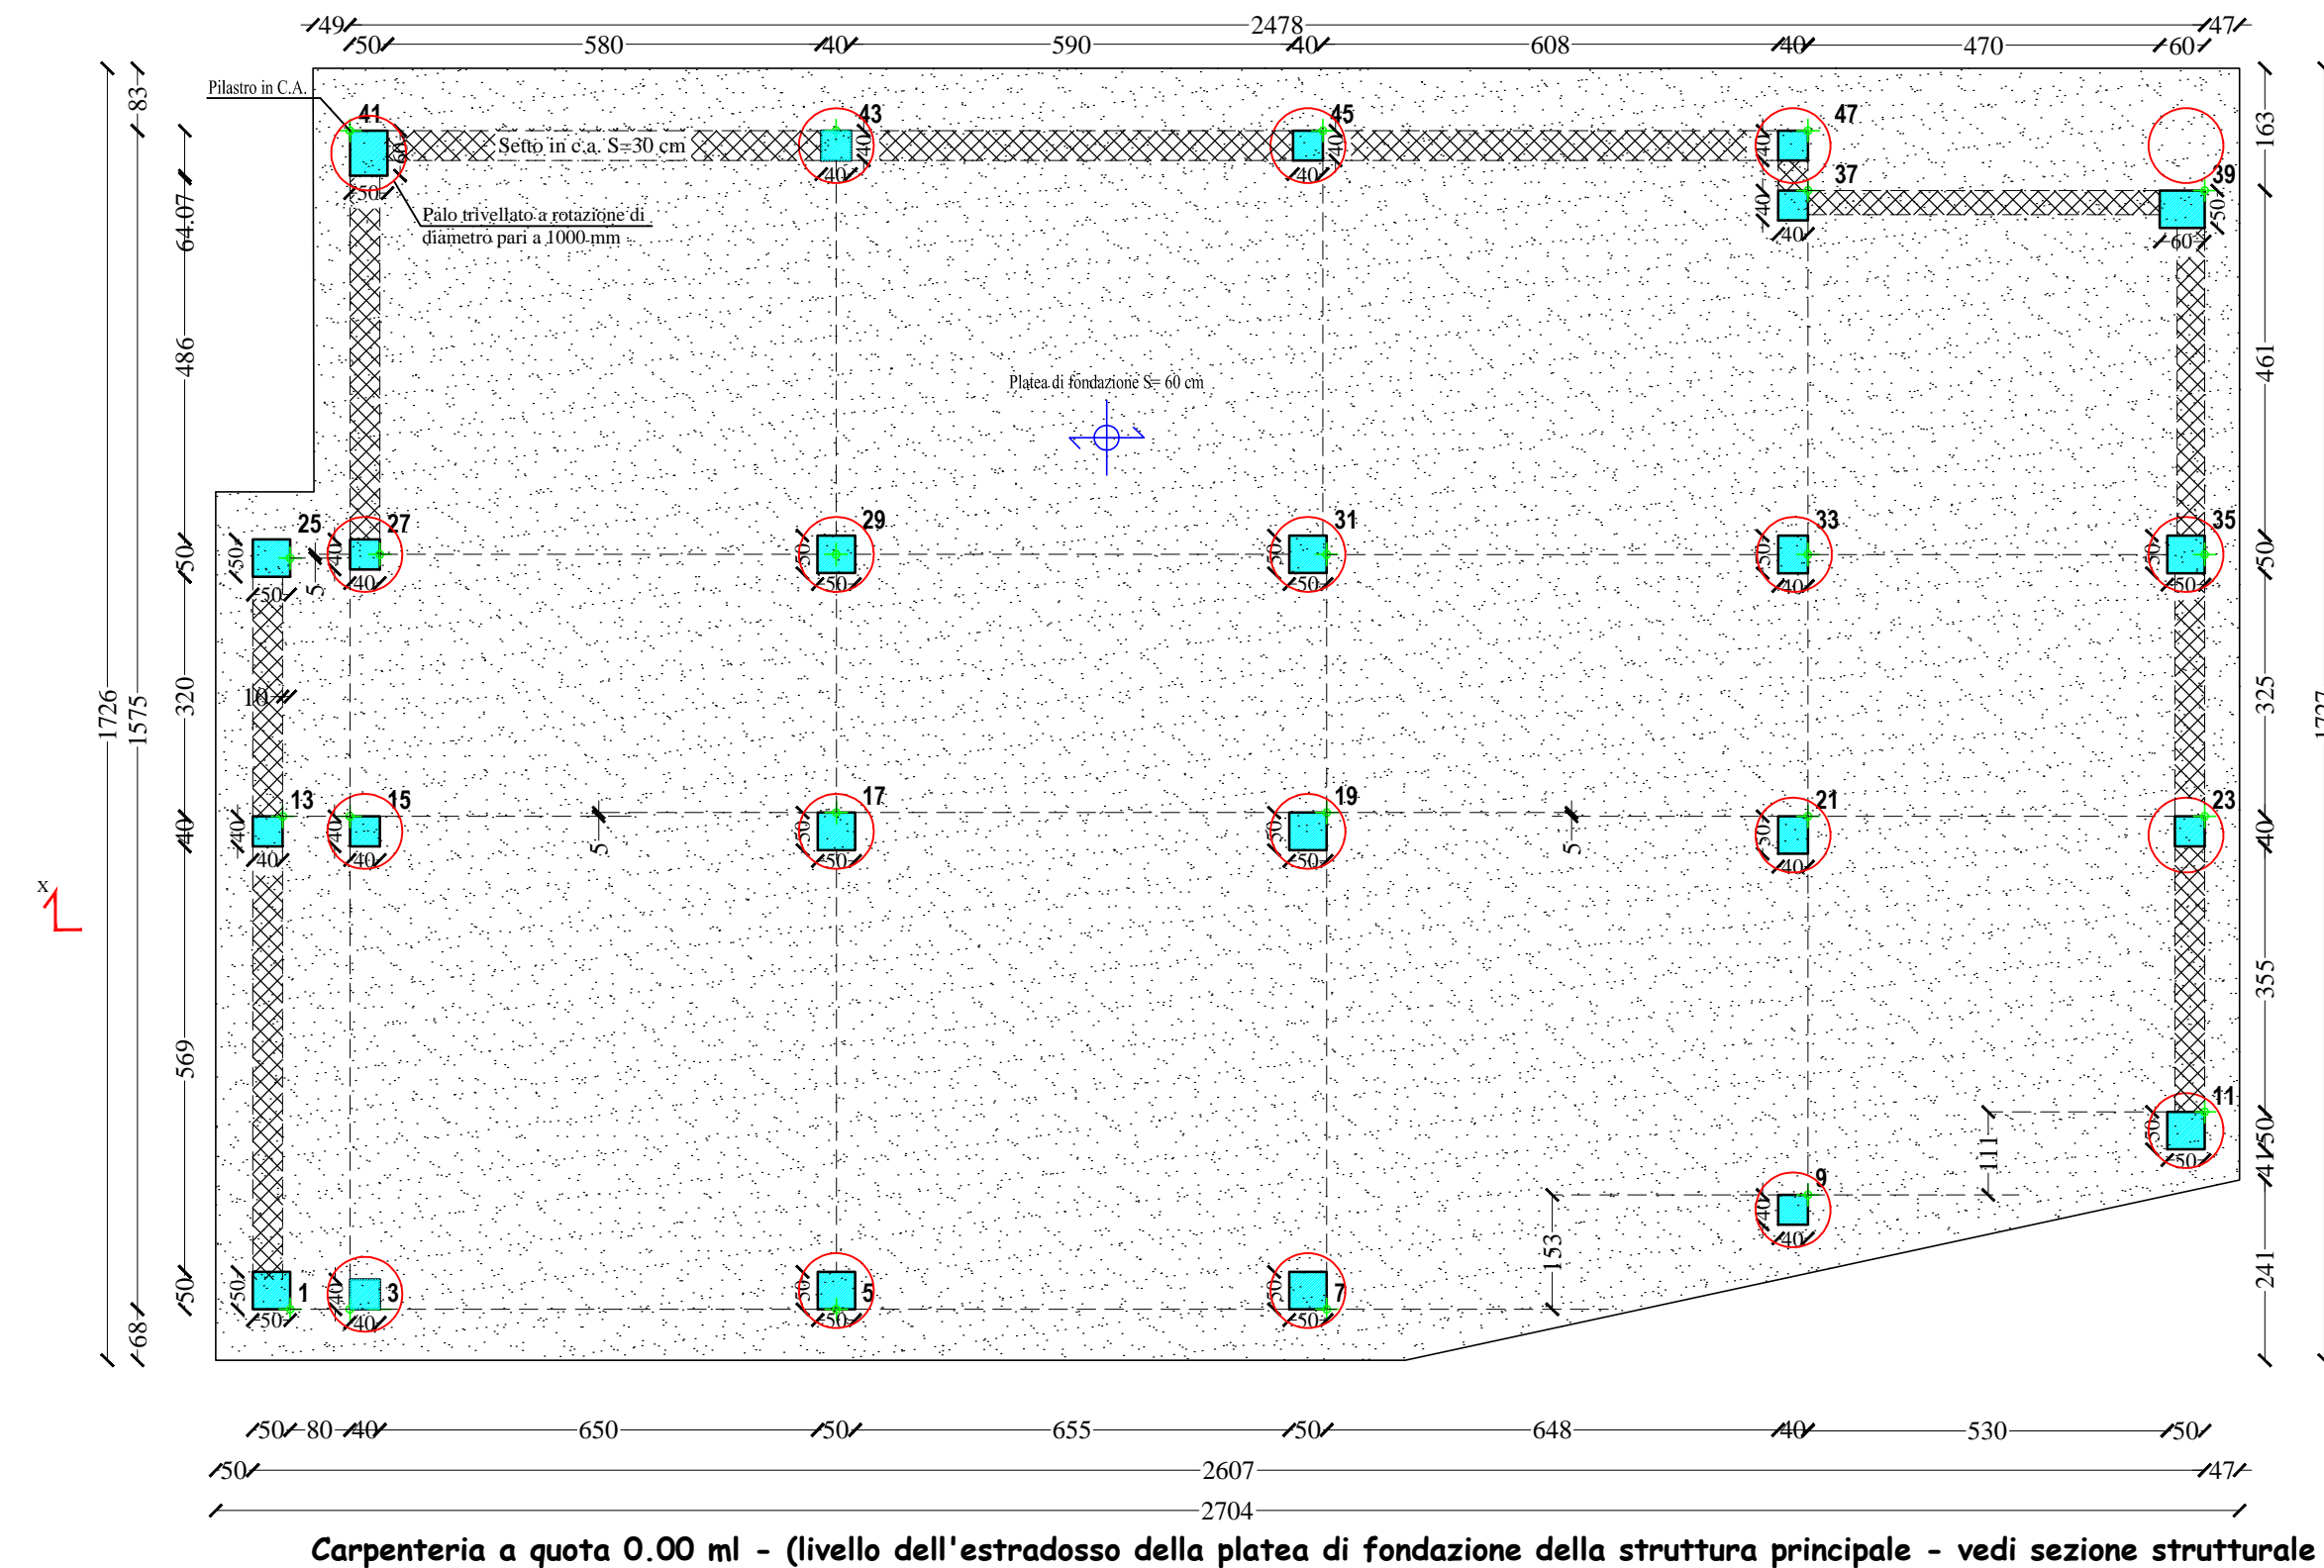


SEZIONE "X-X"

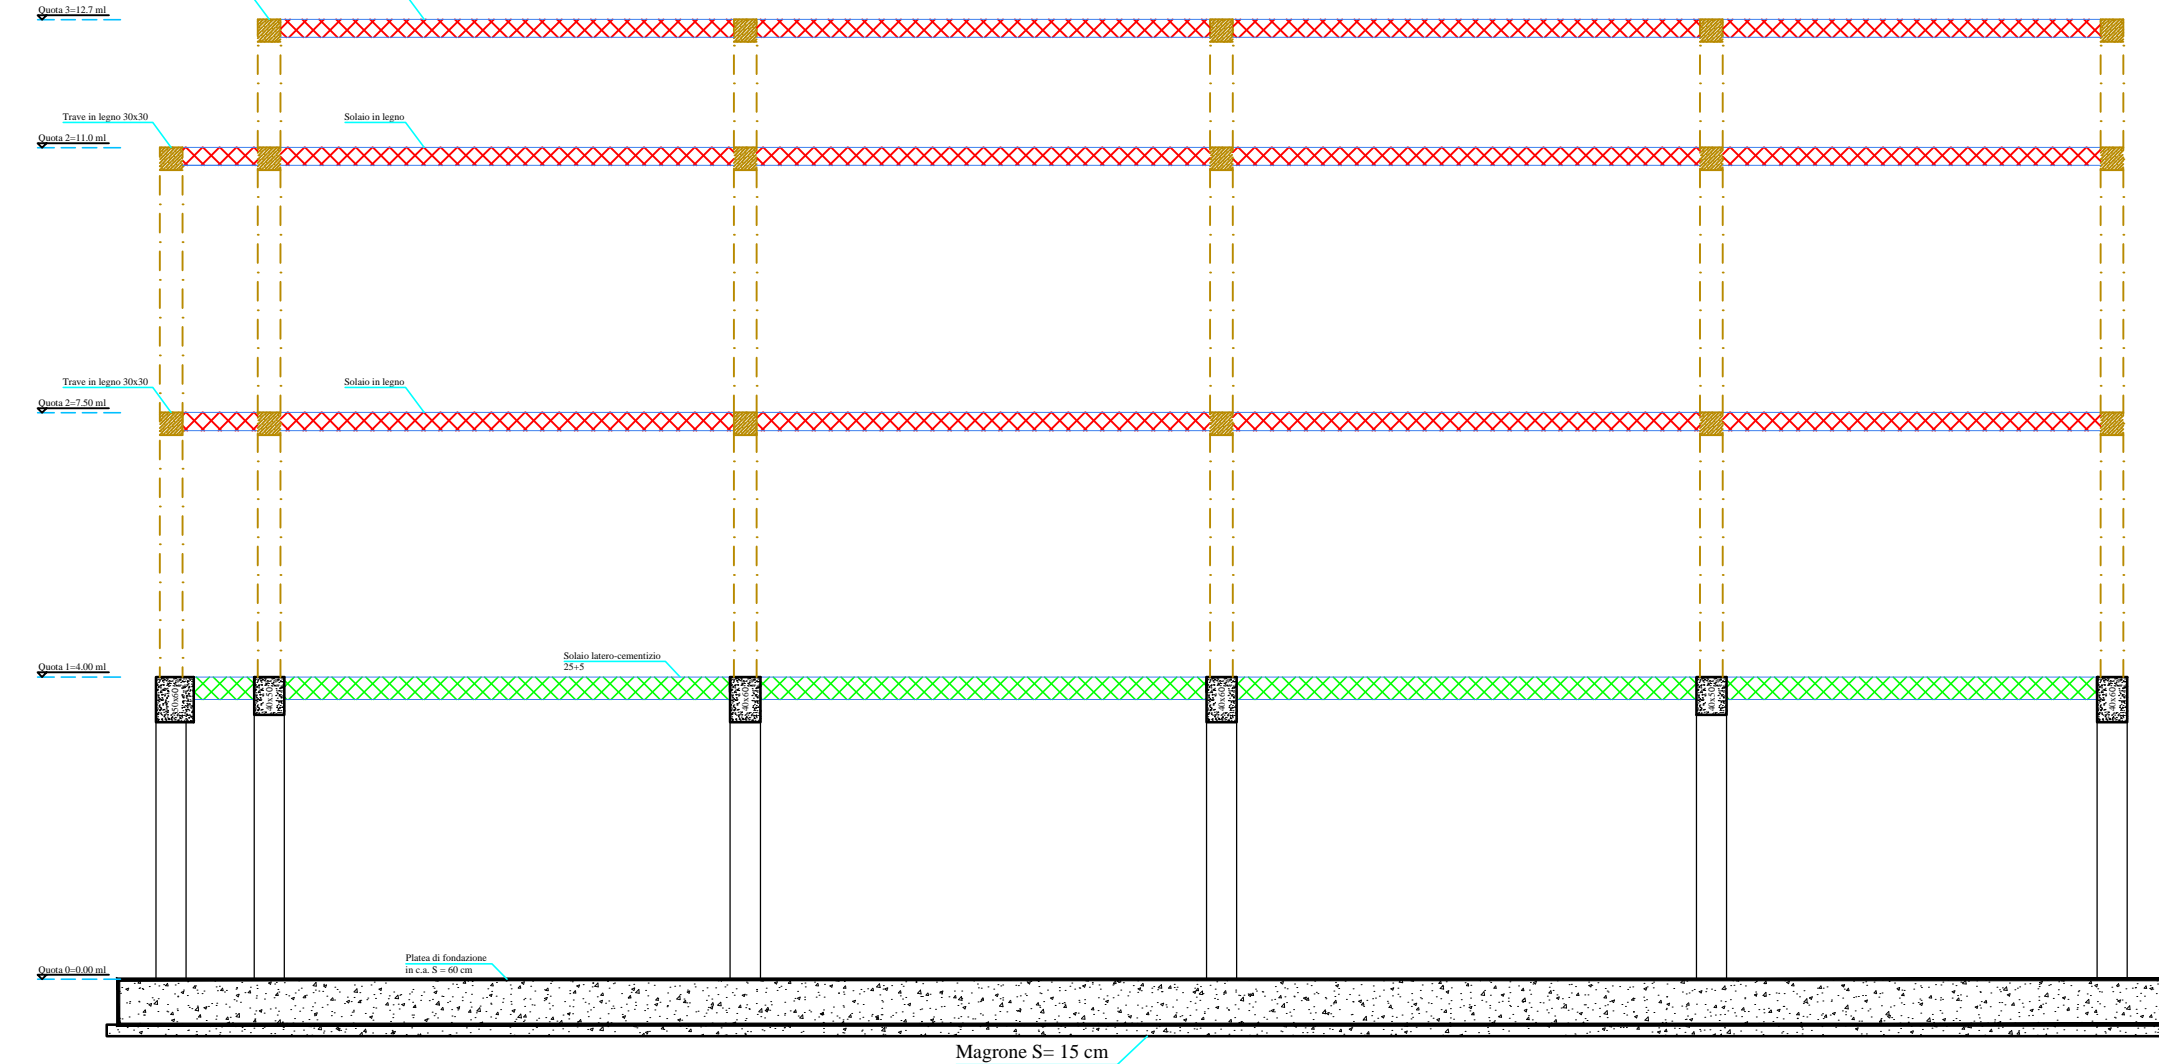


CARPENTERIA A QUOTA 1 = 4.00 ml - PIANO TERRA

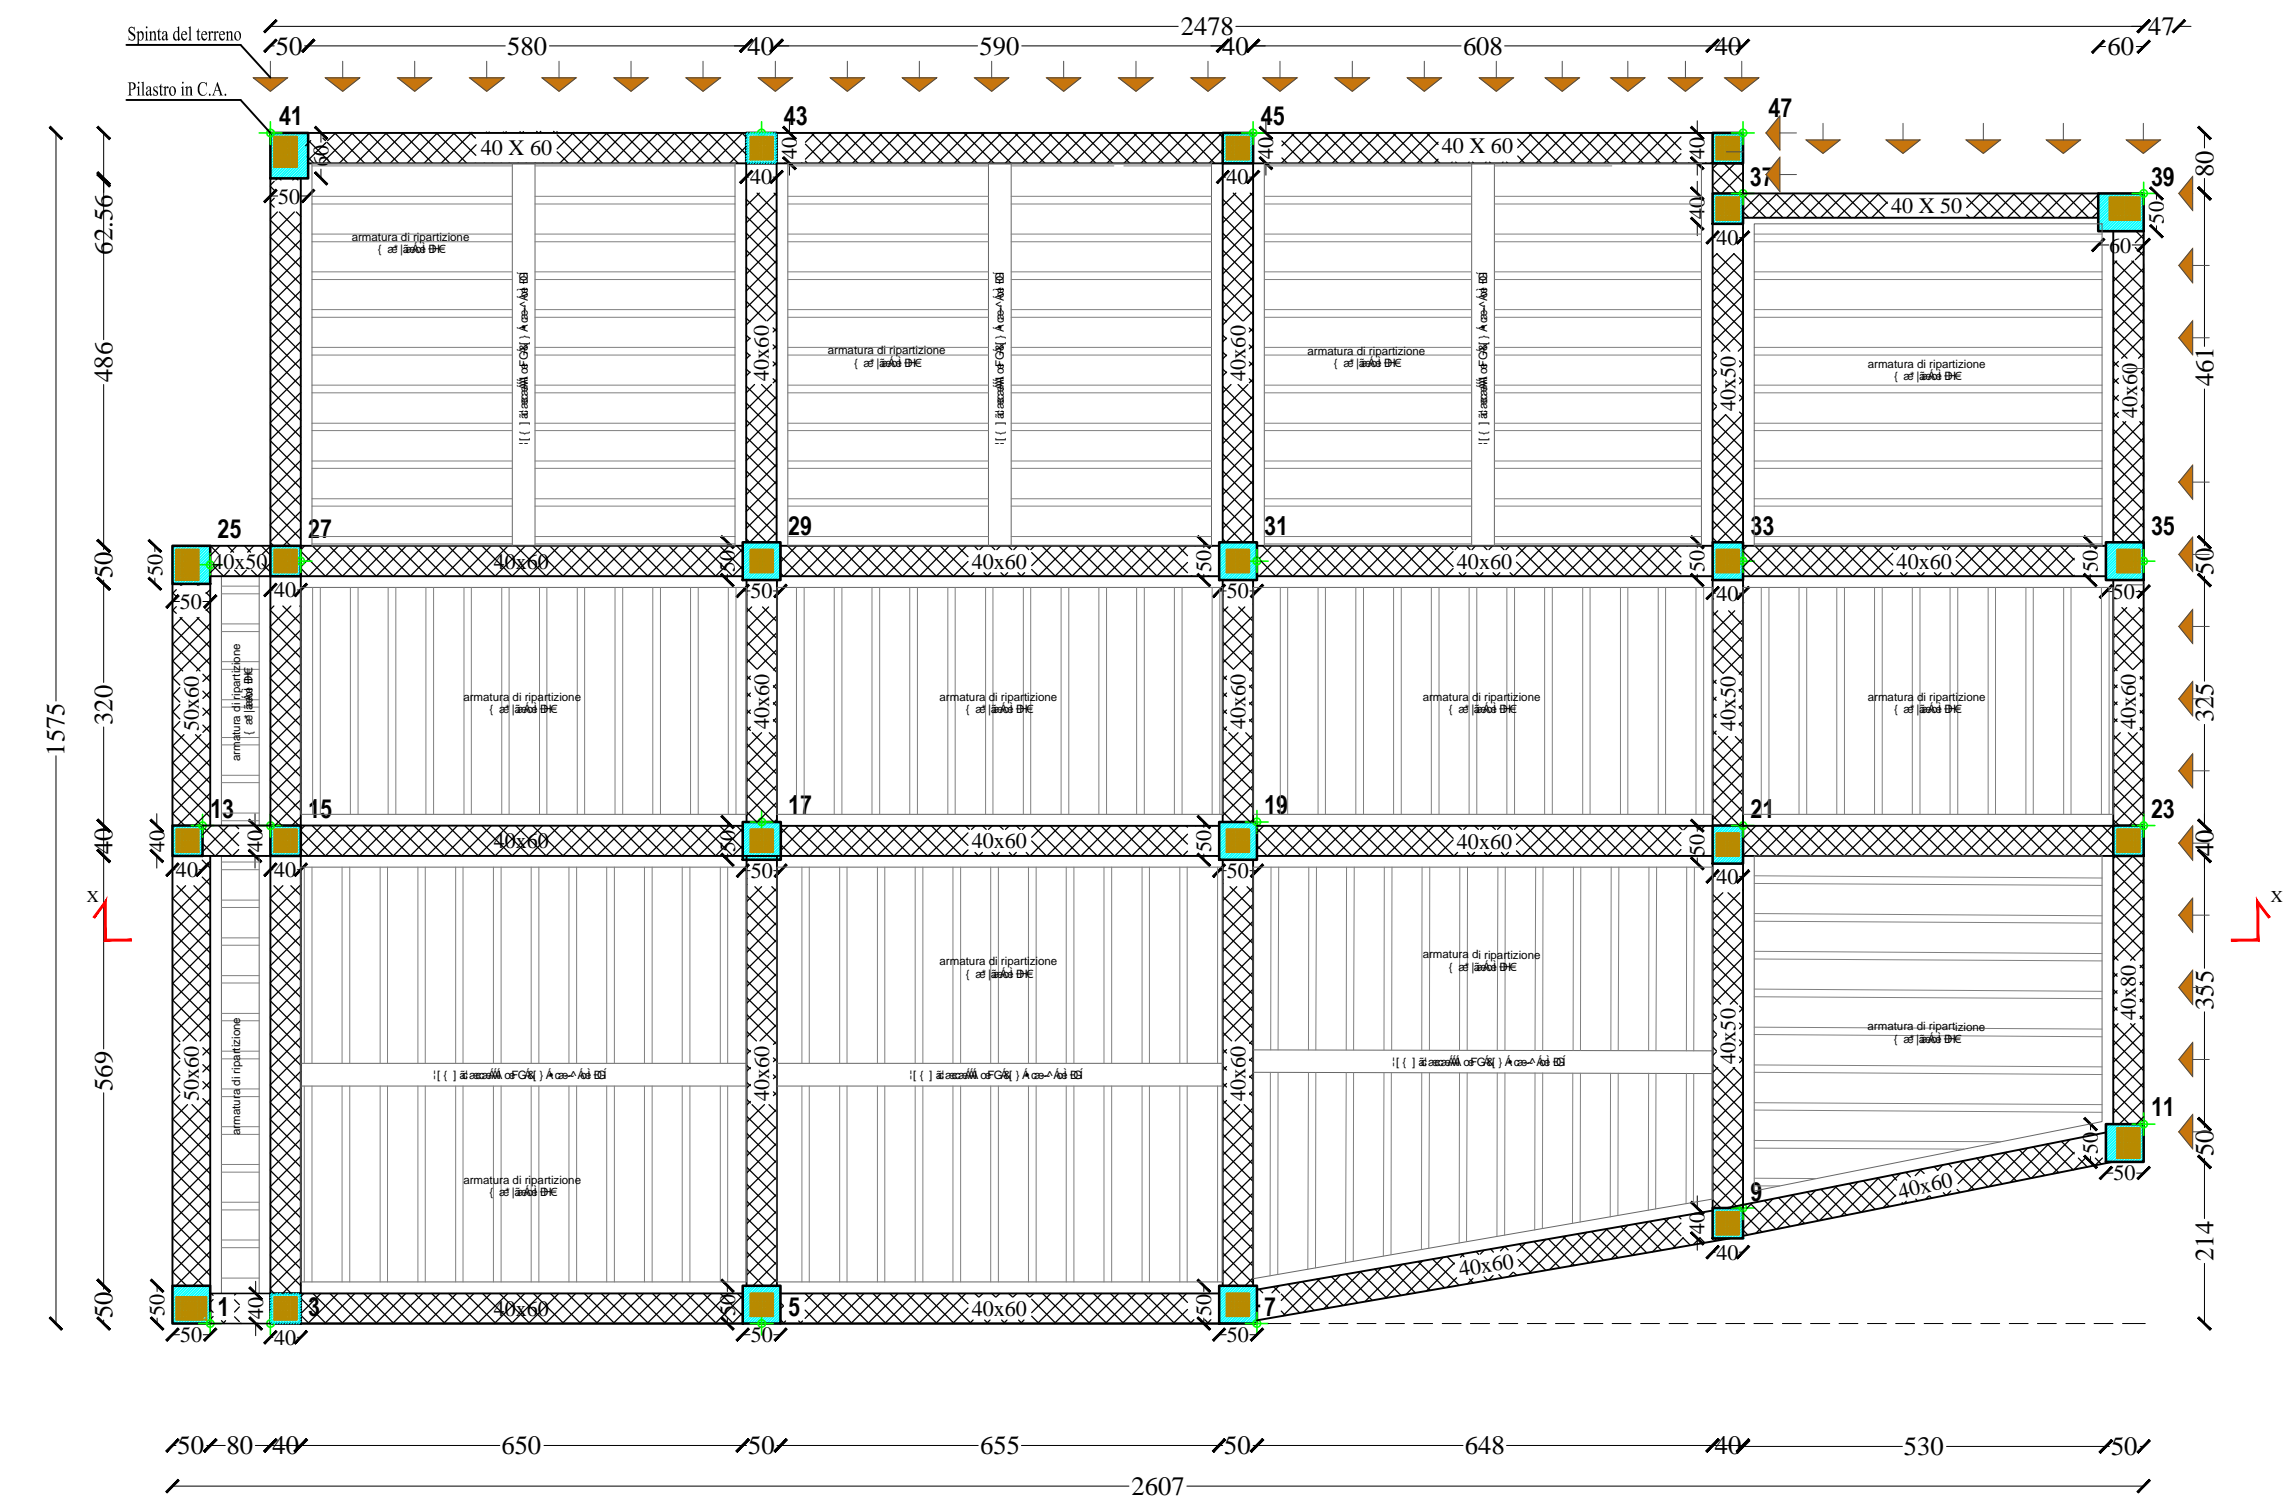

CARPENTERIA A QUOTA 2 = 7.50 ml - PIANO PRIMO

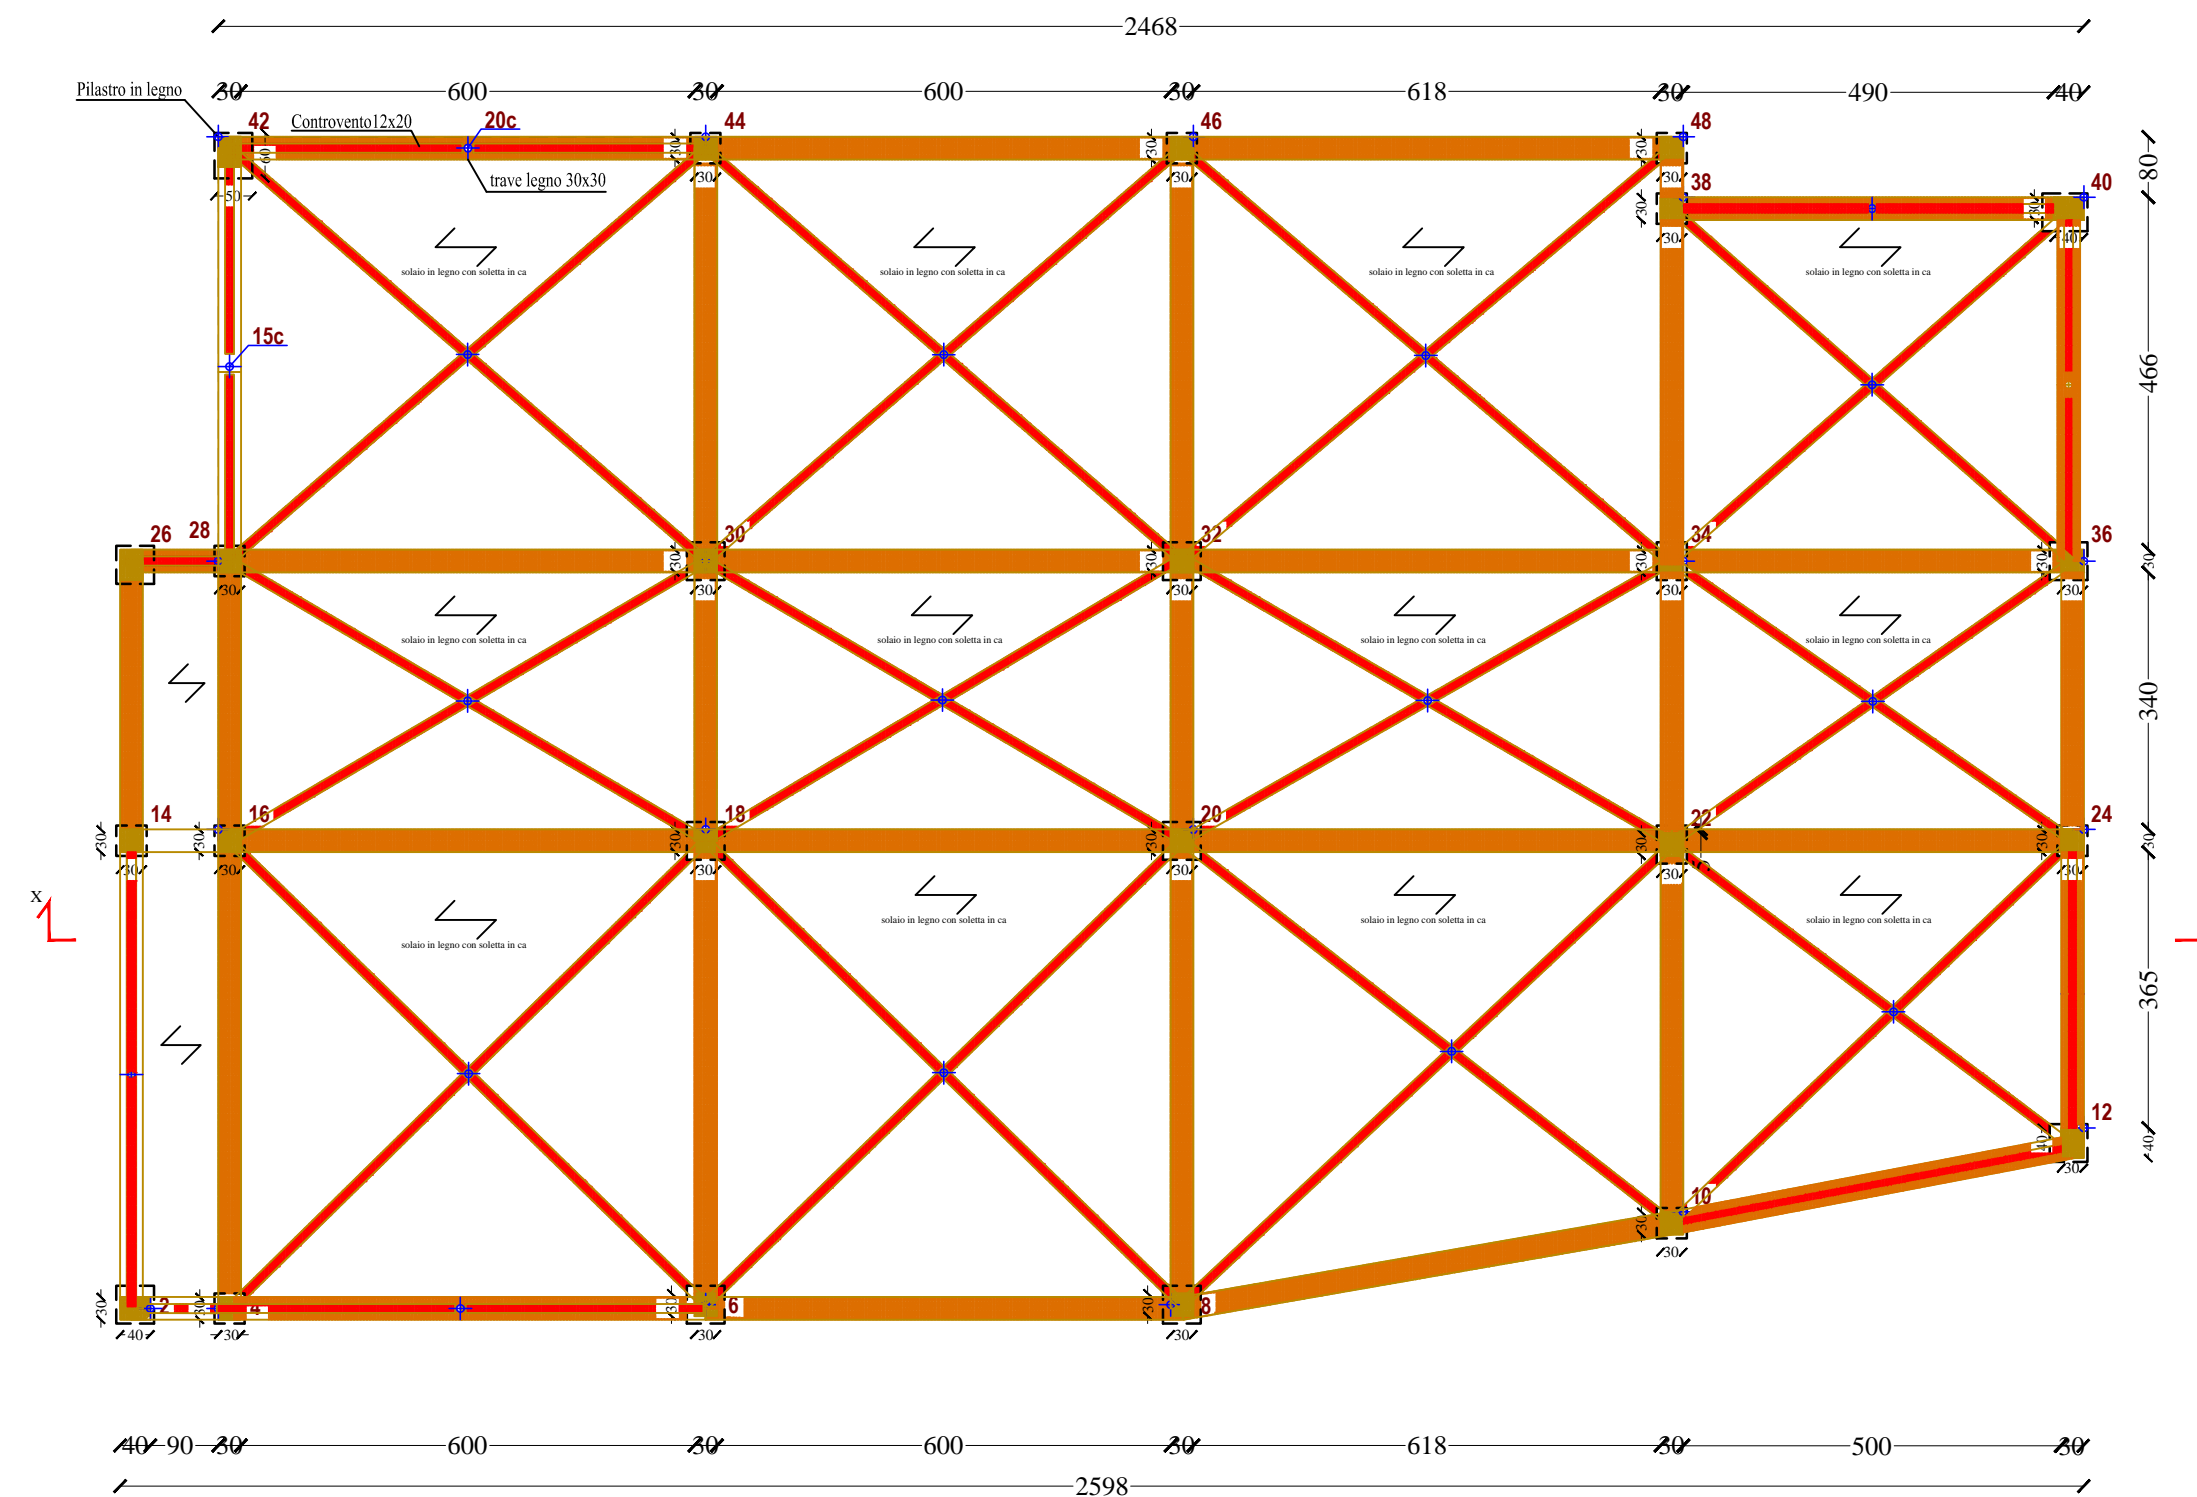

CARPENTERIA A QUOTA 3 = 11.00 ml - PIANO SECONDO

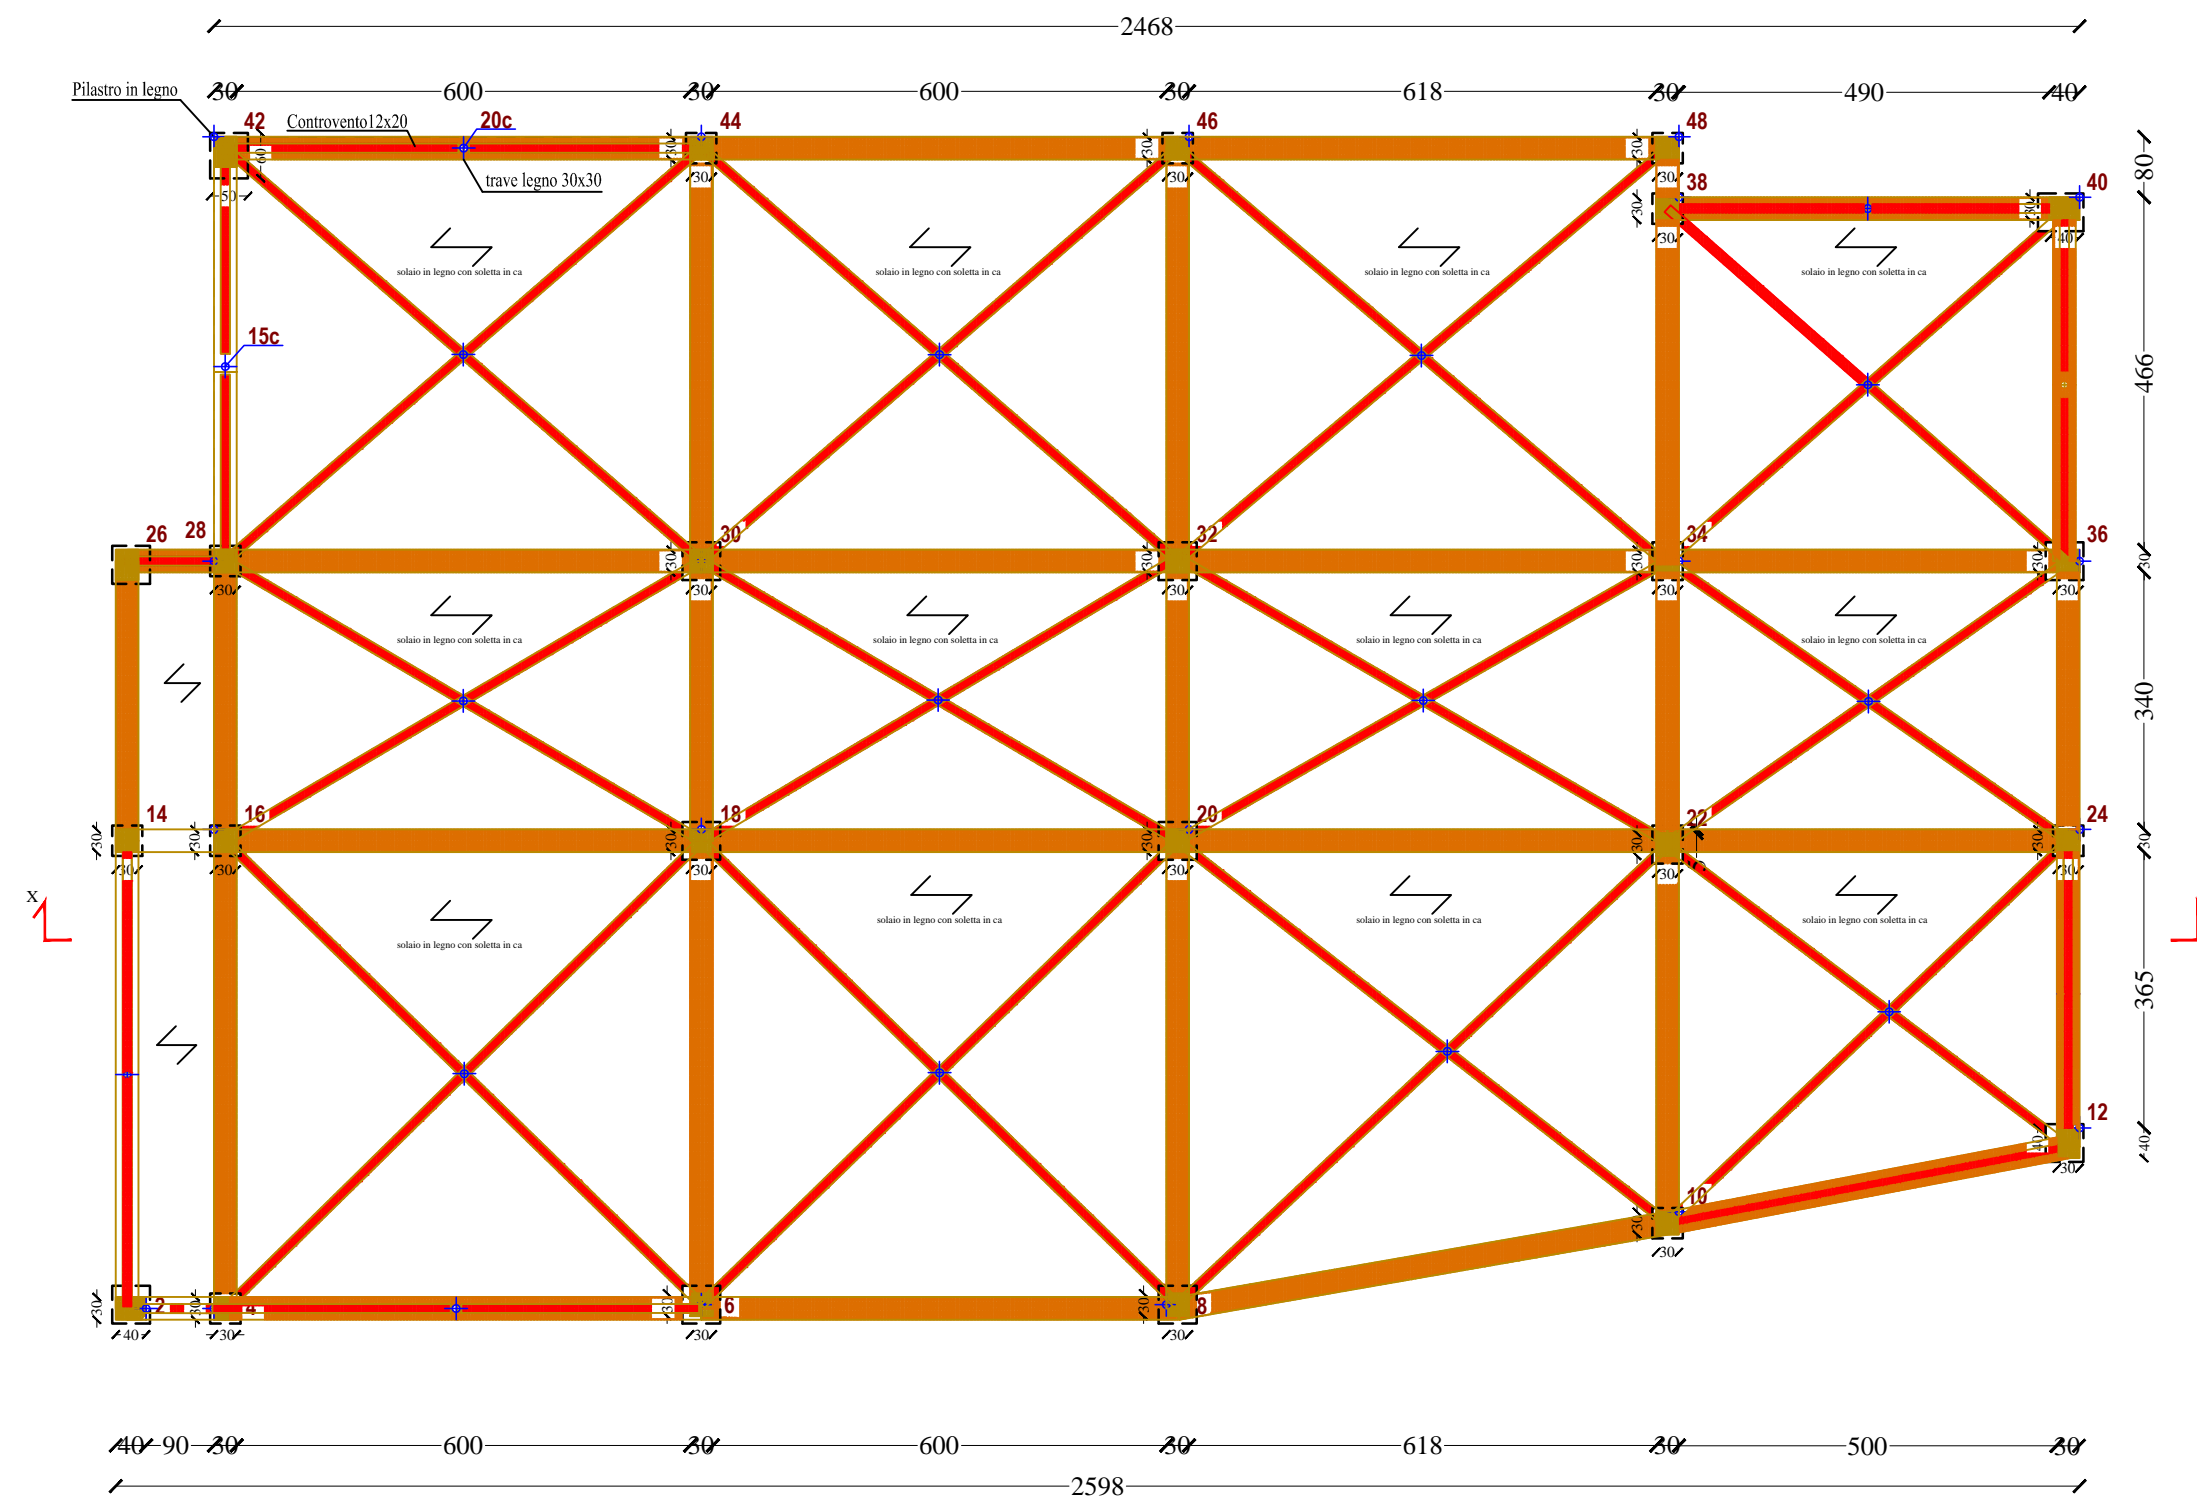

CARPENTERIA A QUOTA 4 = 12.70 ml - PIANO COPERTURA

