PLANIMETRIA ESTERNA DESCRITTIVA DI PROGETTO

Scala 1:200

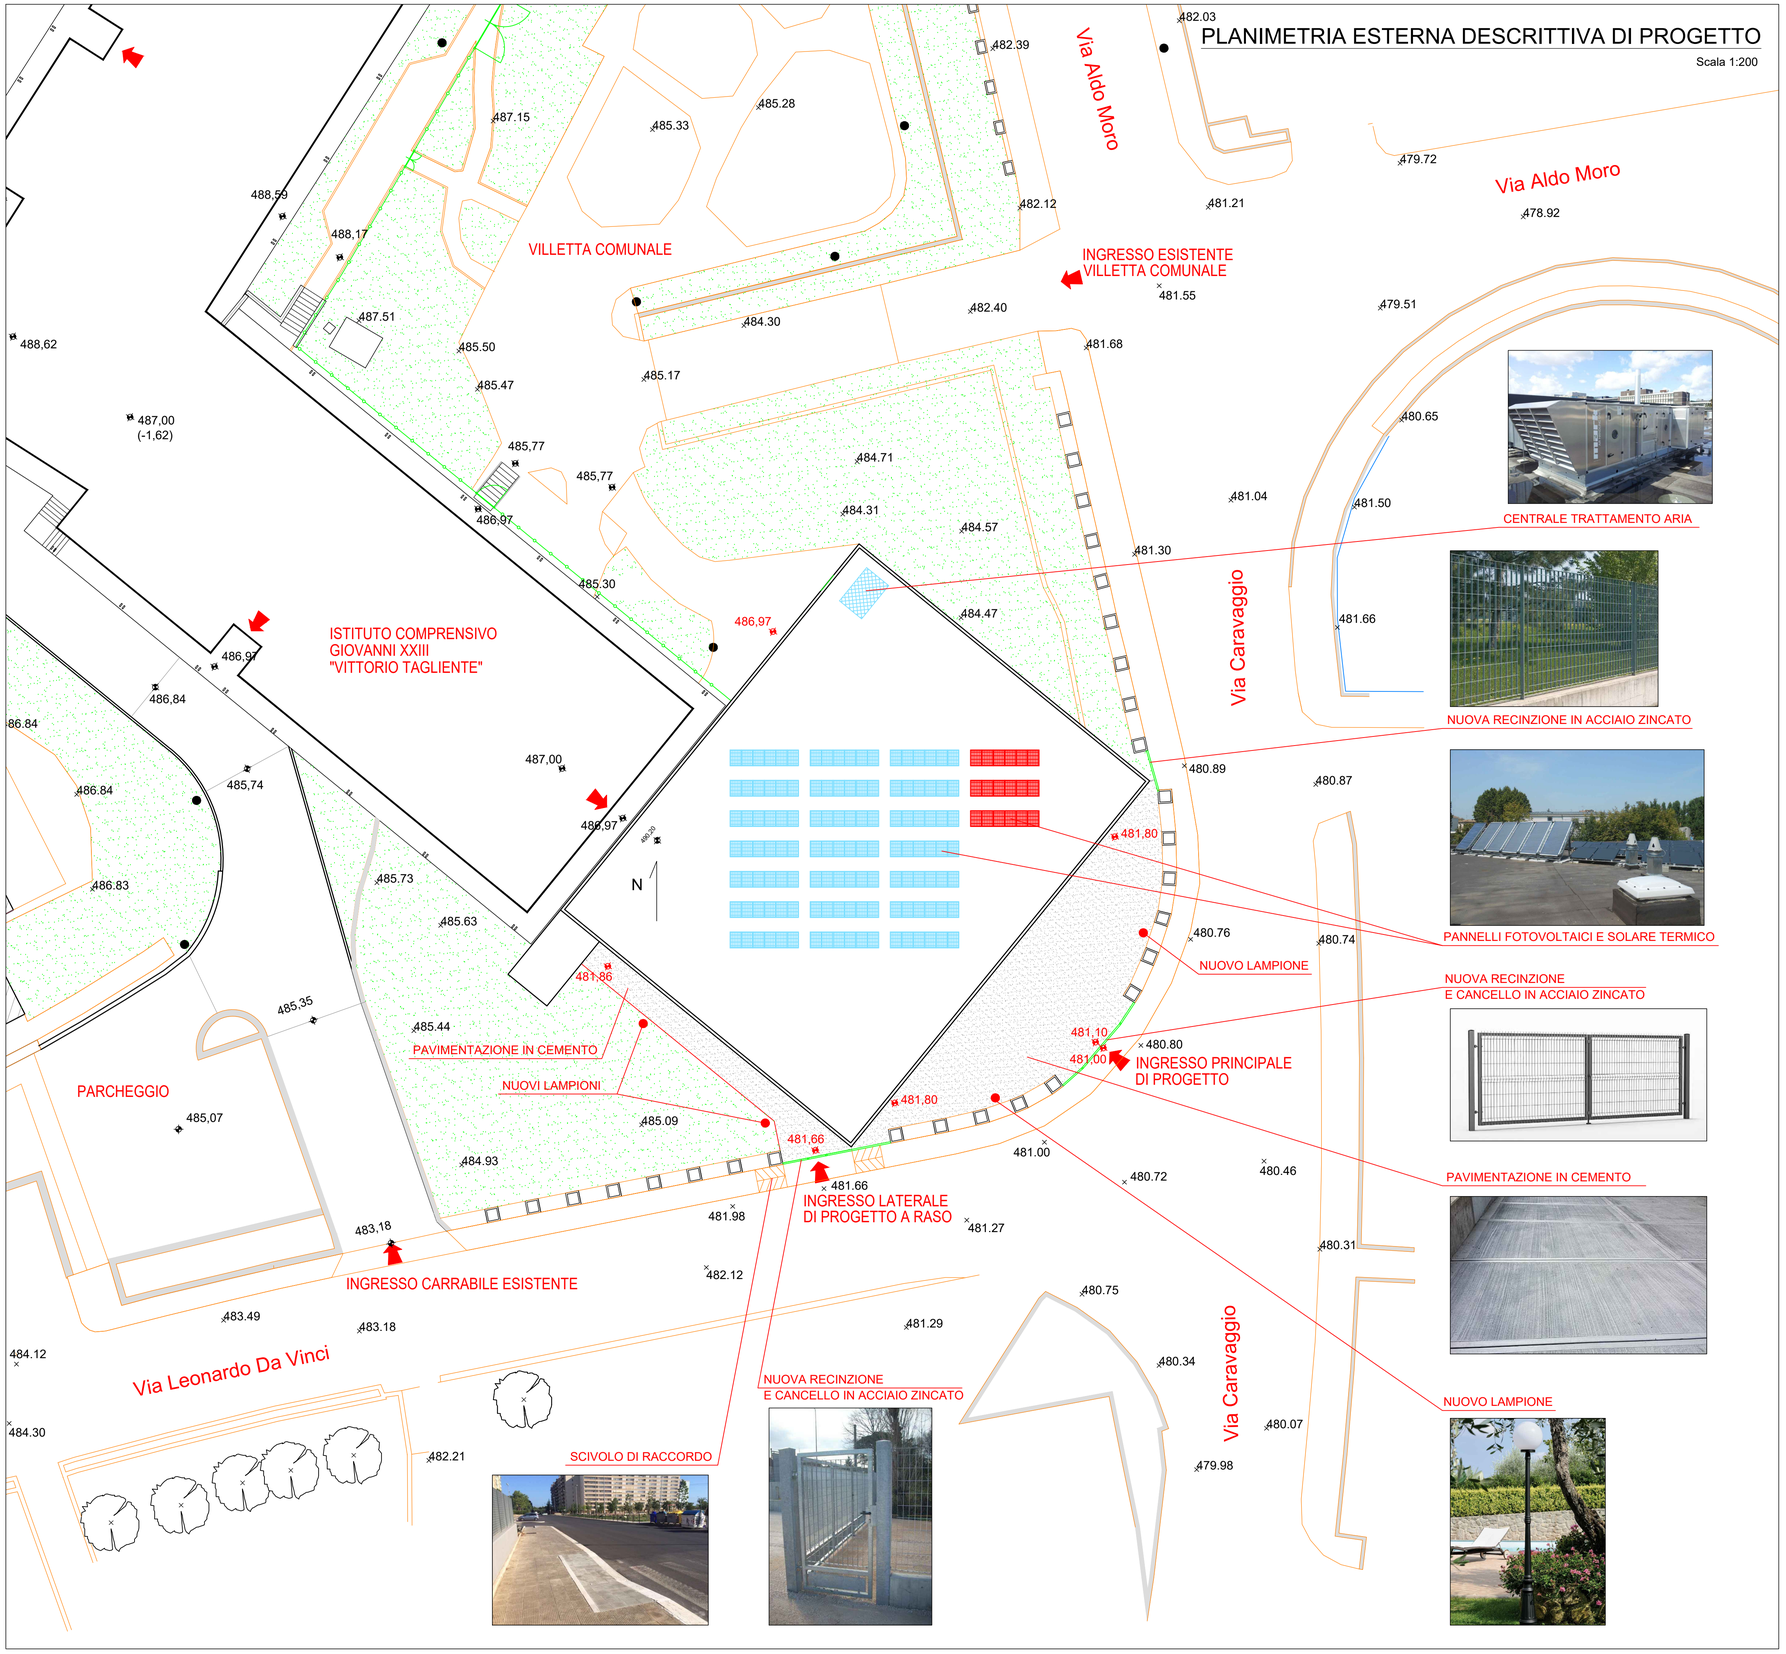

CENTRALE TRATTAMENTO ARIA

NUOVA RECINZIONE IN ACCIAIO ZINCATO

PANNELLI FOTOVOLTAICI E SOLARE TERMICO

NUOVA RECINZIONE
E CANCELLO IN ACCIAIO ZINCATO

PAVIMENTAZIONE IN CEMENTO

NUOVO LAMPIONE

NUOVA RECINZIONE
E CANCELLO IN ACCIAIO ZINCATO

SCIVOLO DI RACCORDO

REGIONE MOLISE

Comune di Isernia

	PROGETTO DI FATTIBILITA'
Progettazione:	Ufficio tecnico Comune di Isernia

TAVOLA	Tav. 05 - Planimetria esterna descrittiva di progetto
OGGETTO	Realizzazione di una palestra in adiacenza al plesso
	scolastico "Vittorio Tagliente" nel quartiere San Lazzaro.
	In catasto al Foglio 80, particella 434.
SCALA	1:200
DATA	Novembre 2019