



SEGNATURA CAMPO PALLAVOLO  
Scala 1:100

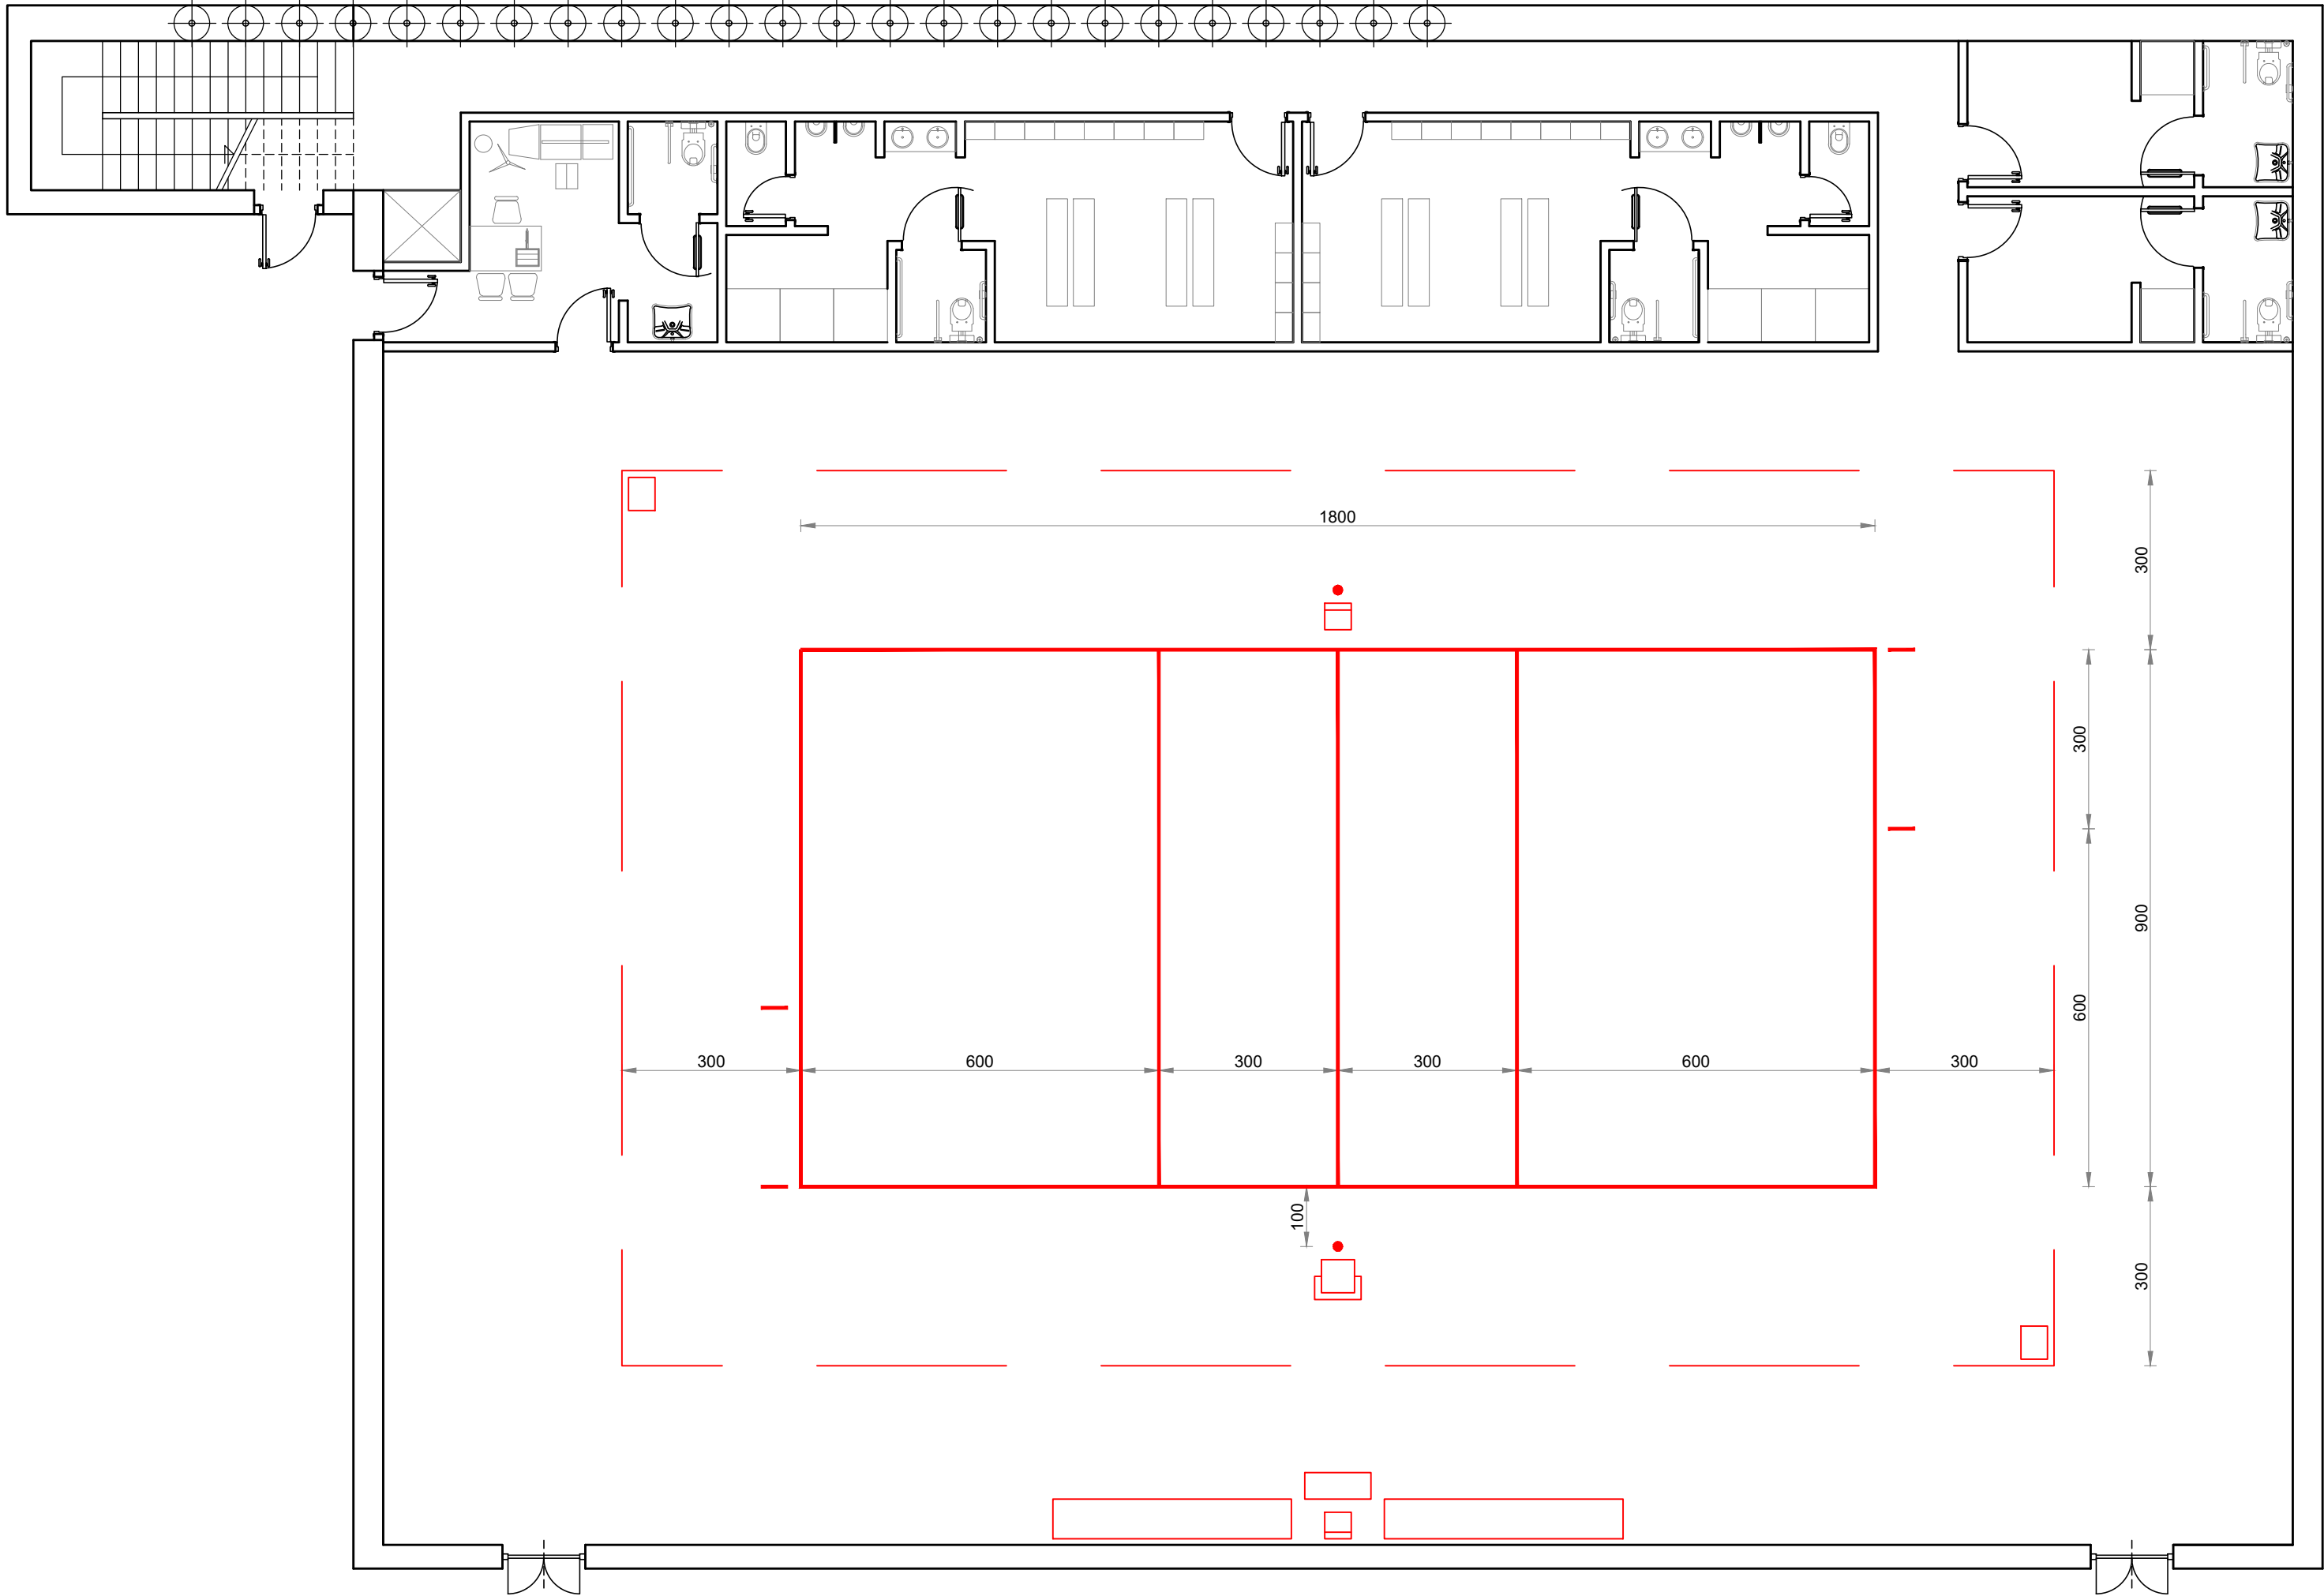

SEGNATURA CAMPO BASKET  
Scala 1:100

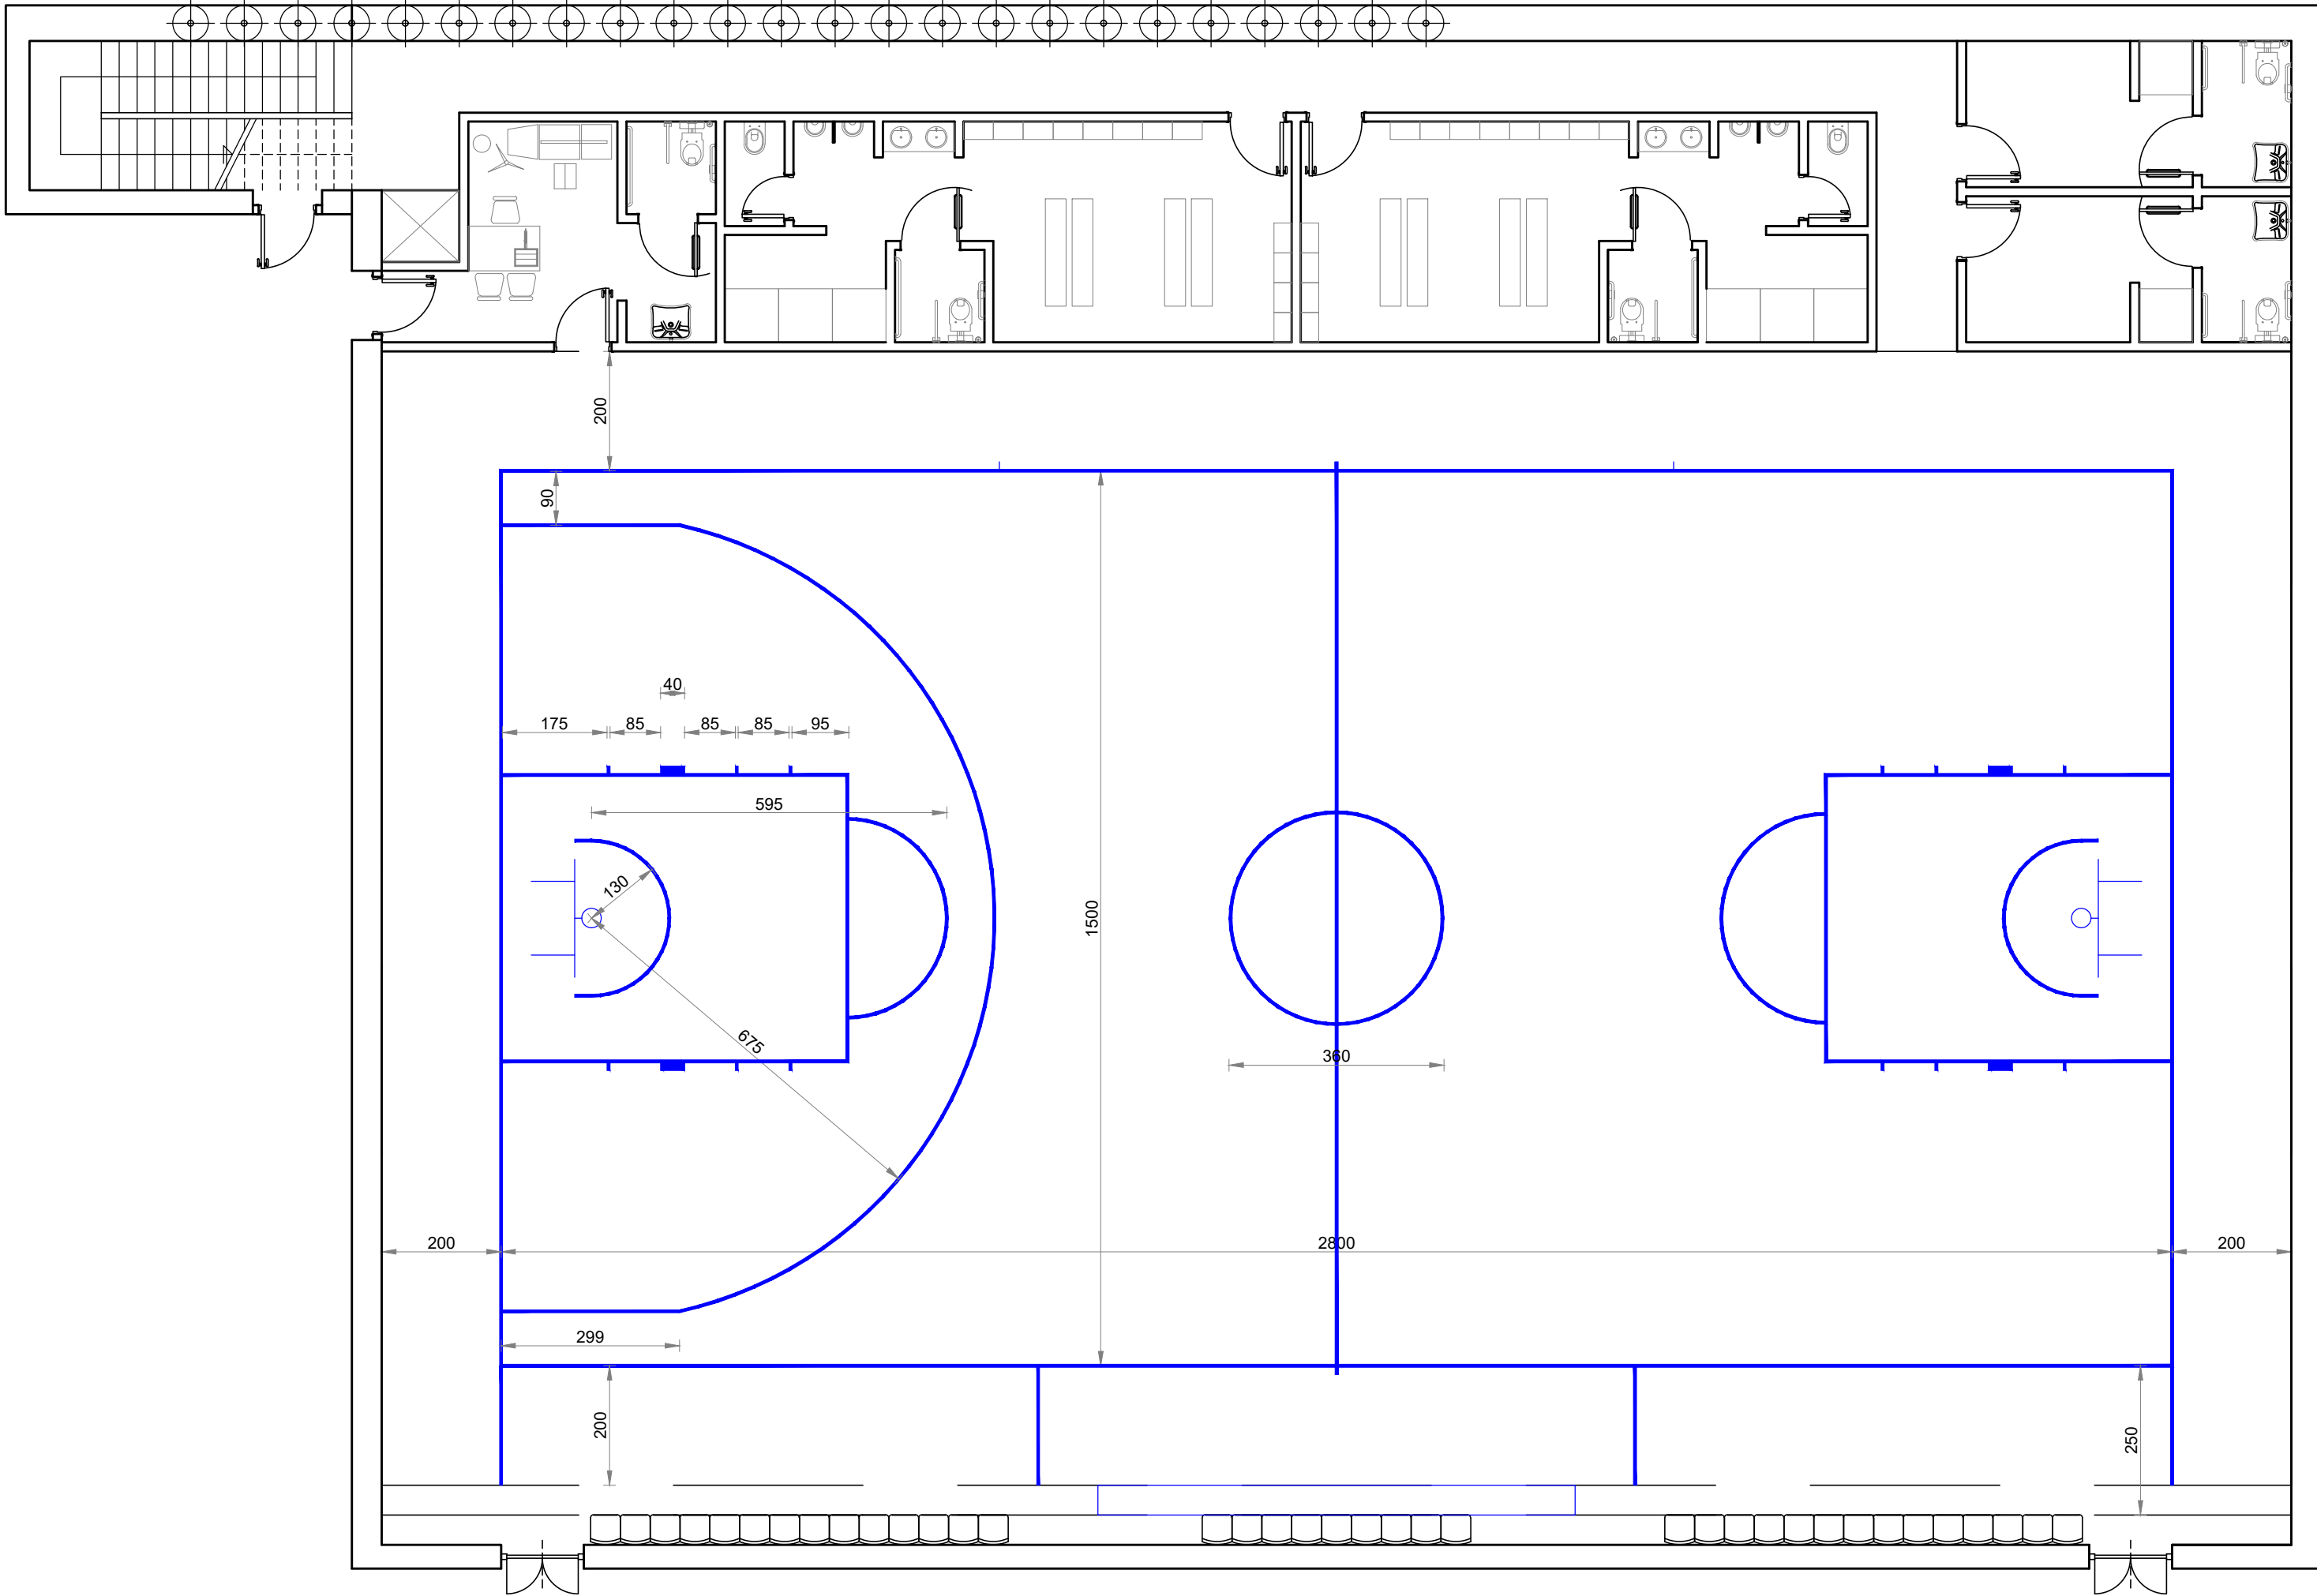

REGIONE MOLISE



Comune di Isernia

	PROGETTO DI FATTIBILITA'
Progettazione:	Ufficio tecnico Comune di Isernia
TAVOLA	Tav. 10 - Piante segnature campi
OGGETTO	Realizzazione di una palestra in adiacenza al plesso
	scolastico "Vittorio Tagliente" nel quartiere San Lazzaro.
	In catasto al Foglio 80, particella 434.
SCALA	1:100
DATA	Novembre 2019