


KEYPLAN



PROSPETTO C - su Via XXIV Maggio - non oggetto di Intervento



PROSPETTO D - su Via M. Fortini **EDIFICIO 2**

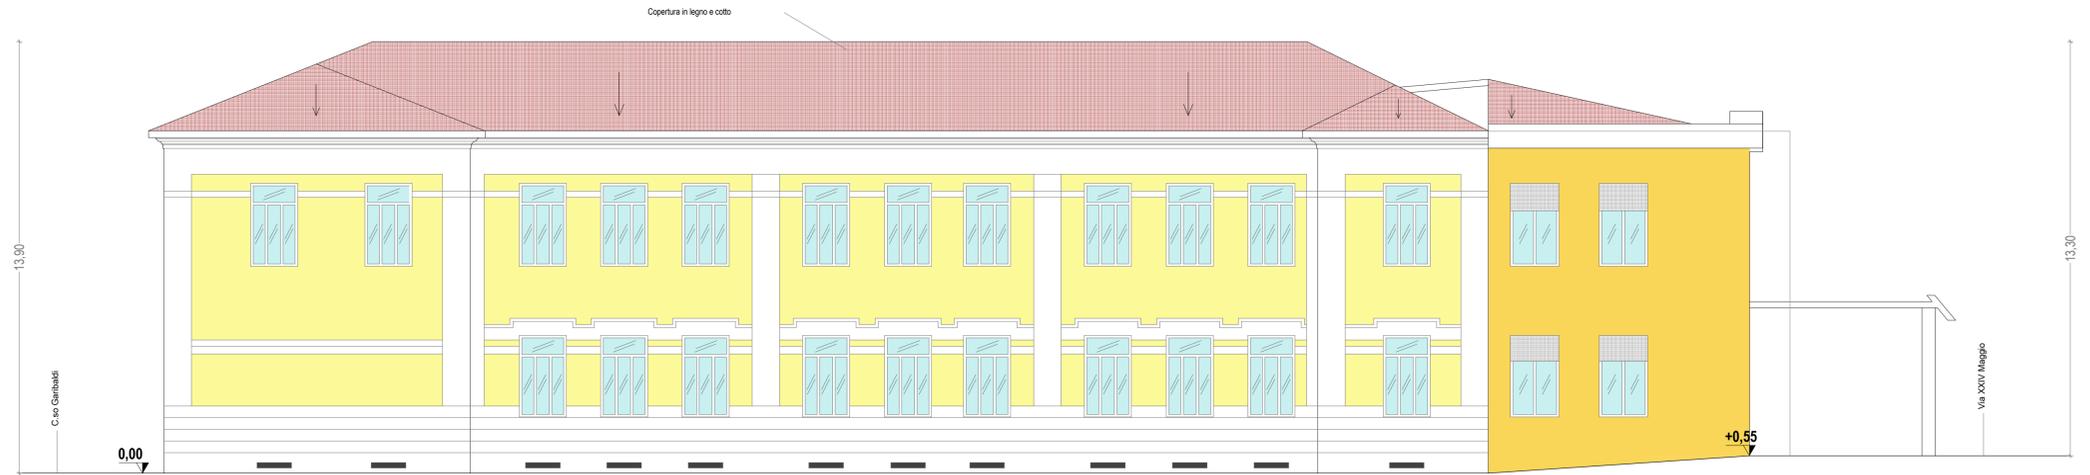

REGIONE MOLISE  
COMUNE DI ISERNIA  
Medaglia d'Oro



PROGETTO DEFINITIVO  
RECUPERO FUNZIONALE E STRUTTURALE  
DELL'ISTITUTO SCUOLA ELEMENTARE E MATERNA  
" SAN GIOVANNI BOSCO " 1° LOTTO FUNZIONALE



4. ELABORATI GRAFICI STATO DI FATTO

4.8 Prospetto C su Via XXIV Maggio, Prospetto D su Via M. Fortini

Isernia, 11 Gennaio 2020 REV\_1

I Progettisti

Agapito PELLECCCHIA



Francesco DITURI



Antonio DI TANNA



Il R.U.P.  
Antonio RICCHIUTI  
ingegnere