

COMUNE DI ISERNIA
PROVINCIA DI ISERNIA



R
E
G
I
O
N
E

M
O
L
I
S
E

**Riqualificazione sostenibile
dell'edificio scolastico
San Pietro Celestino**

Decreto del Ministero dell'Istruzione e della Ricerca 28-11-2017, n.929
Decreto MIUR n. 1007/27-12-2017

PROGETTO DEFINITIVO

Denominazione:		Codice Elaborato:	Progressivo:
Inquadramento territoriale e urbanistico		A.2	17
Data presentazione:	Estremi di approvazione:	Revisione:	Scala/e:
Dicembre 2019	_____	n. 2 - febbraio 2020	___

Progettisti



Ing. Emanuela Sassi
via Umbria "Centro Commercio e Affari 1"
86170 - Isernia




Ing. Gerardo Papa
viale del Pentri 55/C
86170 - Isernia

Committente/Proponente:


COMUNE DI ISERNIA
SETTORE 3° - TECNICO
SERVIZIO 6°

Piazza Michelangelo - 86170 Isernia

Responsabile Unico del Procedimento
ing. Antonio Ricchiuti

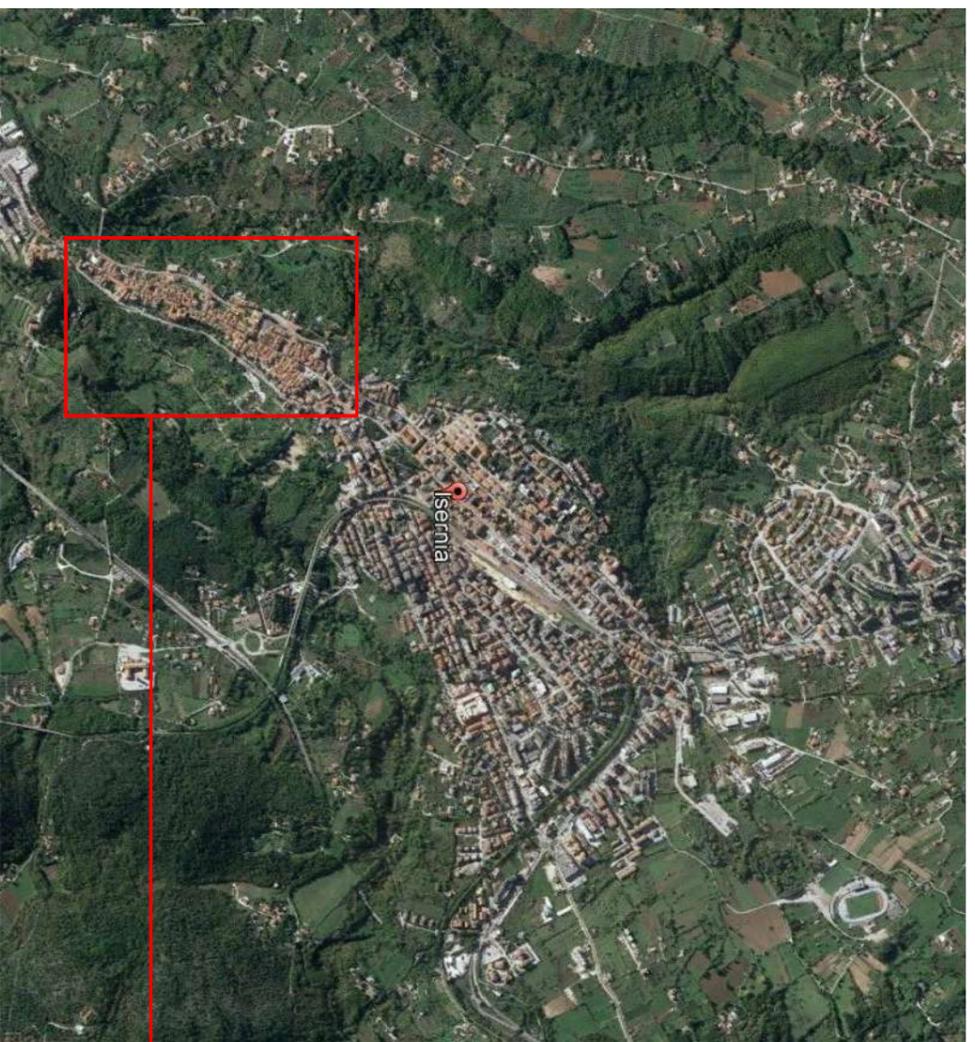


VISTA AEREA SU AEREA VASTA

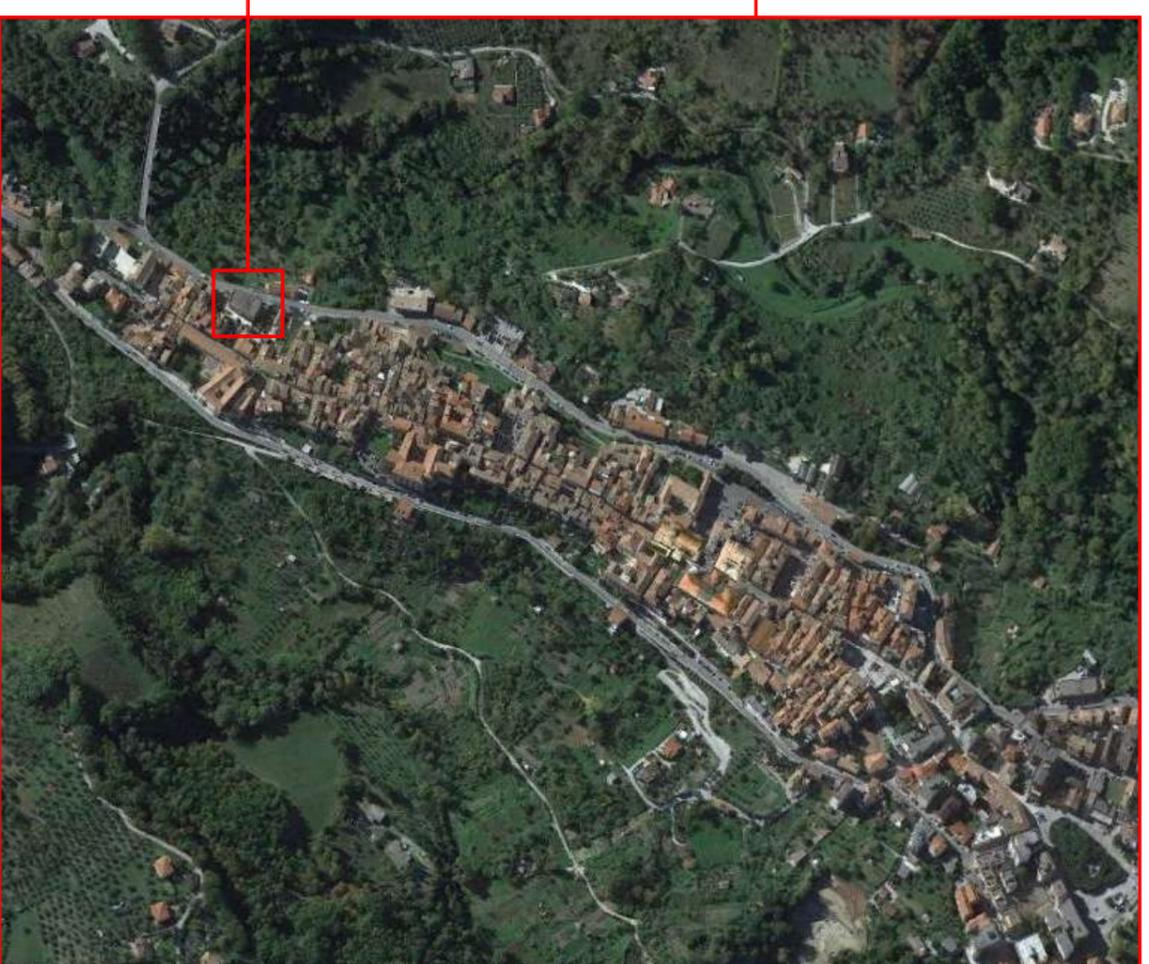

VISTA AEREA CENTRO STORICO



VISTA AEREA DI DETTAGLIO

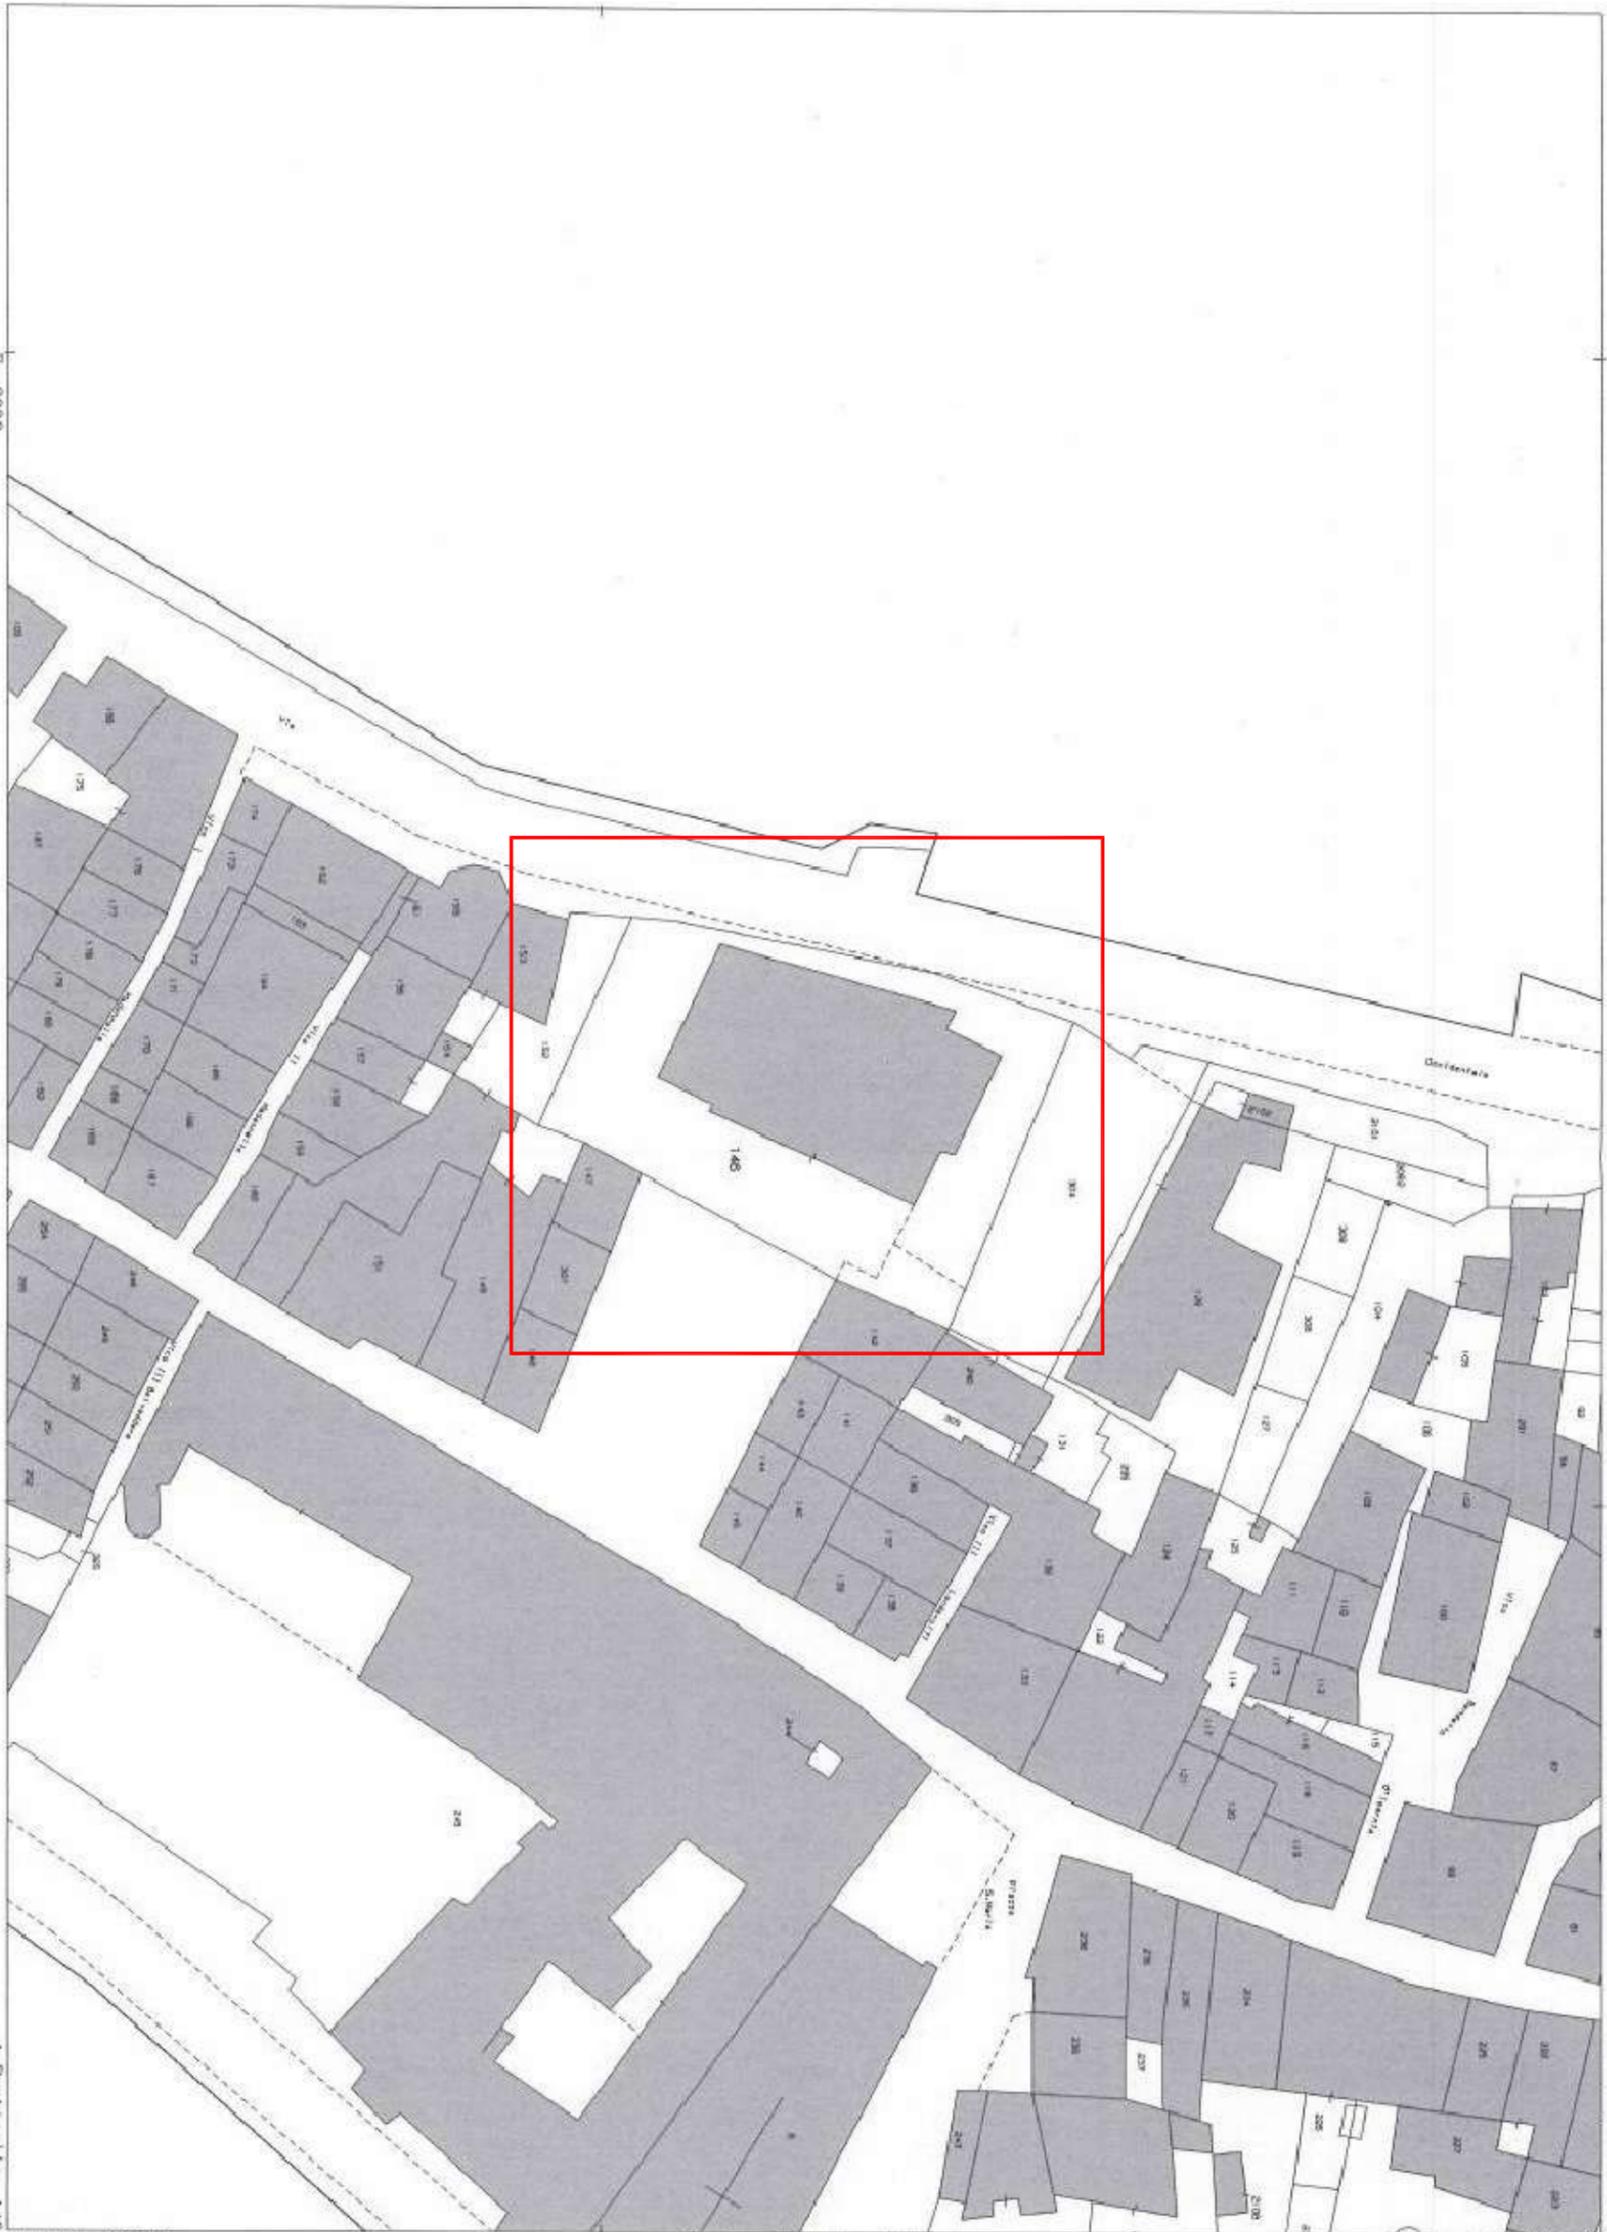

ESTRATTO DI MAPPA CATASTALE
F. 55 P. 146

E-3000


1 Particella: 146

Comune: ISERNIA
Foglio: 55

Scala originale: 1:500
Dimensione cornice: 194.000 x 138.000 metri

20-Giu-2019 10:7:50
Prot. n. IS0024497/2019

ESTRATTO DI P.R.G.

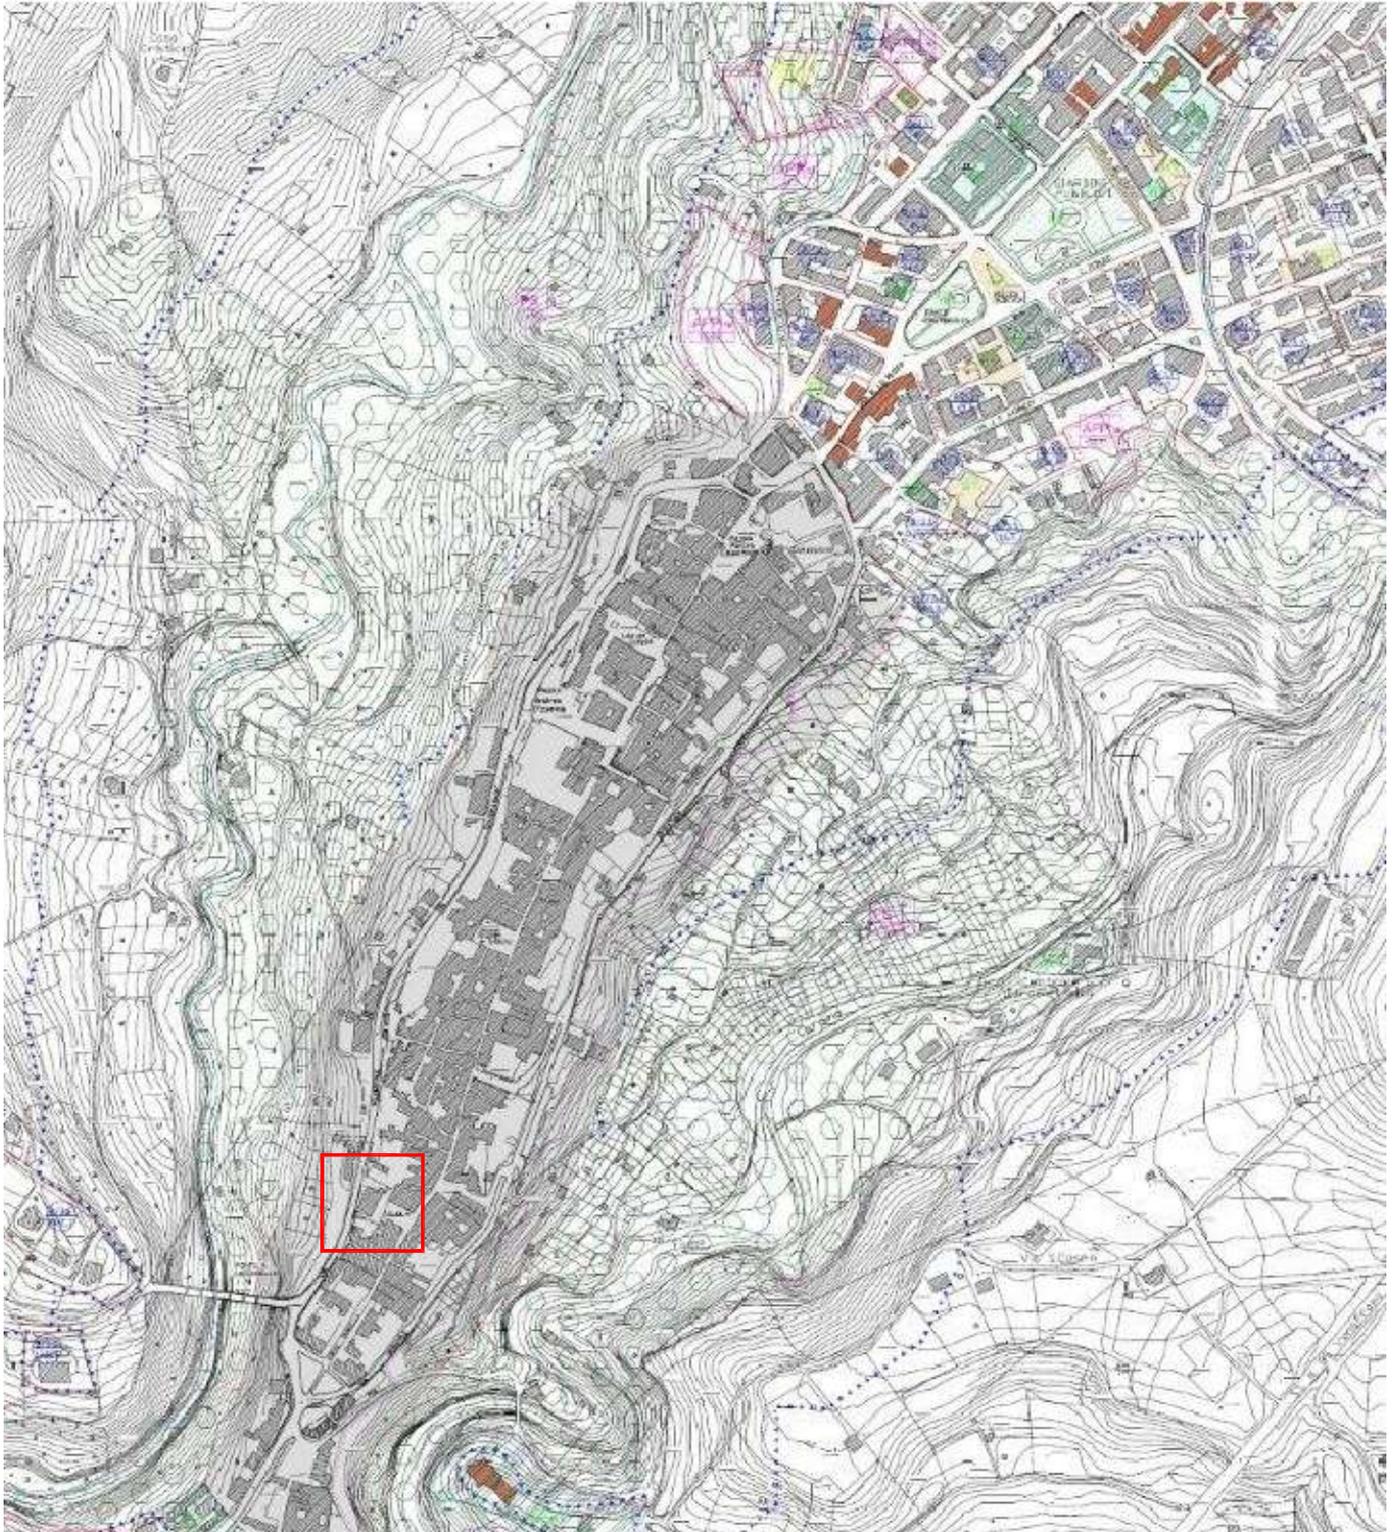

ZONE DI INTERESSE STORICO-AMBIENTALE

-  ZONA A/1 CENTRO STORICO
-  ZONE DI INTERESSE STORICO-AMBIENTALE ESTERNE AL CENTRO STORICO
- 1 GRADO DI PROTEZIONE 1
- 2 GRADO DI PROTEZIONE 2
- 3 GRADO DI PROTEZIONE 3
- 4 GRADO DI PROTEZIONE 4