

REGIONE MOLISE



COMUNE DI ISERNIA



RICOSTRUZIONE DI UN TRATTO DI MURA URBICHE DI VIA OCCIDENTALE NELL'AMBITO DELL'INTERVENTO GENERALE DI VALORIZZAZIONE DELLE EMERGENZE ARCHEOLOGICHE DELLA CATTEDRALE DI ISERNIA

PROGETTO ESECUTIVO

SECONDO INDICAZIONI DELLA SOPRINTENDENZA ARCHEOLOGICA DEL MOLISE
(Nota Prot. 0006406-P del 10/07/2019)

Progettazione:

Dott. Ing. Gianluca MORIA
Arch. Franco DI SALVO

Consulenza Archeologica:

Dott. Archeologo. Francesco GIANCOLA

Consulenza Geologica:

Dott. Geol. Aldo SUCCI

Coordinamento della Sicurezza:

Ing. Gianluca MORIA
Arch. Franco DI SALVO

Il Responsabile del Procedimento Unico:

Ing. Roberto Potena



Titolo Elaborato:

PROFILO E MODELLO GEOTECNICO

TAVOLA:

6.4


Scala Disegno:

DATA :

AGOSTO 2019

Sondaggio a carotaggio
continuo S1m

PROFILO GEOTECNICO
(punto 6.2.2 delle NTC 2018)
scala 1:100

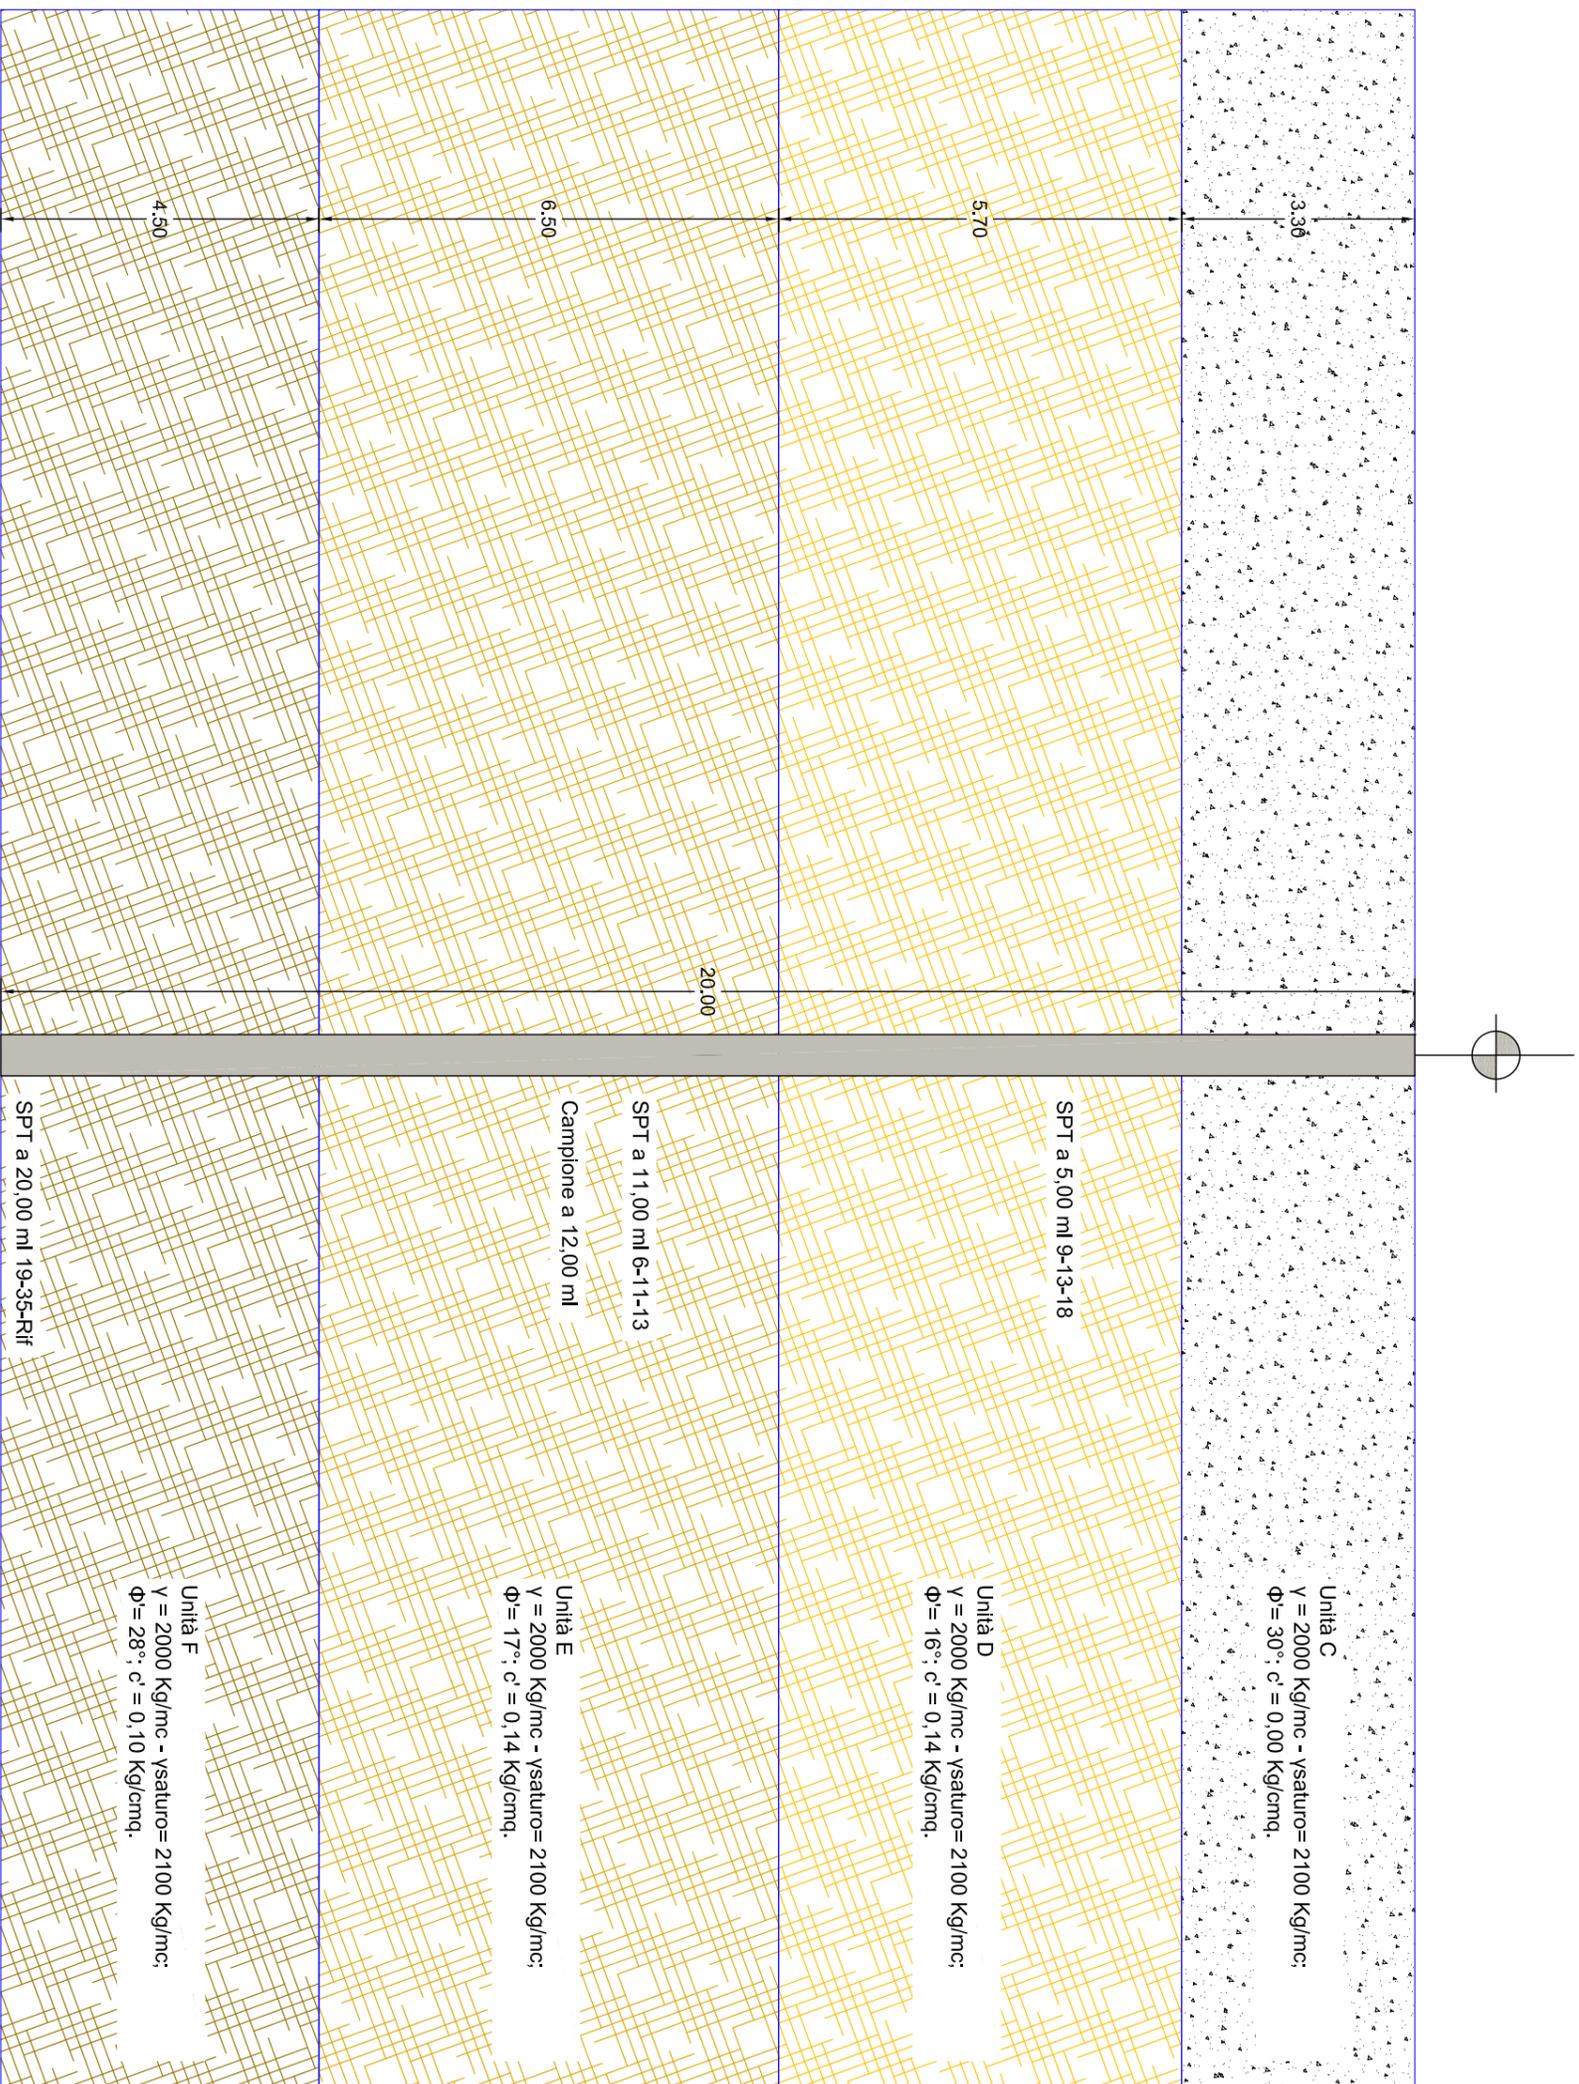

MODELLO GEOTECNICO E SCHEMA DI CARICO

(punto 6.2.2 delle NTC 2018)
scala 1:100

