



REGIONE MOLISE



COMUNE DI ISERNIA

DEMOLIZIONE E RICOSTRUZIONE PISCINA COMUNALE
IN LOCALITA' LE PIANE

PROGETTO DEFINITIVO

ELABORATO
ELABORATI GRAFICI:
PARTICOLARI COSTRUTTIVI

DATA
08.2019


ALLEGATO:

4.5

I PROGETTISTI:
dott. ing. Giuseppe Cutone
geom. Giulio de Simone


IL R.U.P.
dott. ing. Antonio Ricchiuti

L'ASSESSORE ALLO SPORT ED
ALL'EDILIZIA SPORTIVA:
dott.ssa Antonella Matticoli

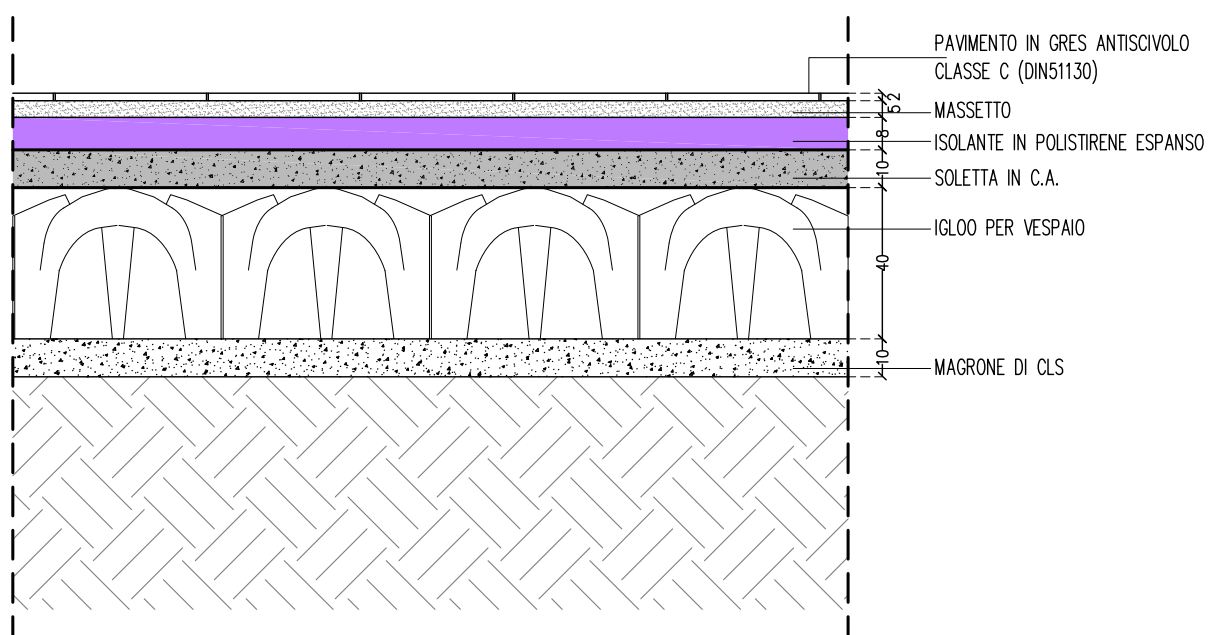


DETTAGLIO DEL SOLAIO DI PAVIMENTO


Vista in sezione – scala 1:10

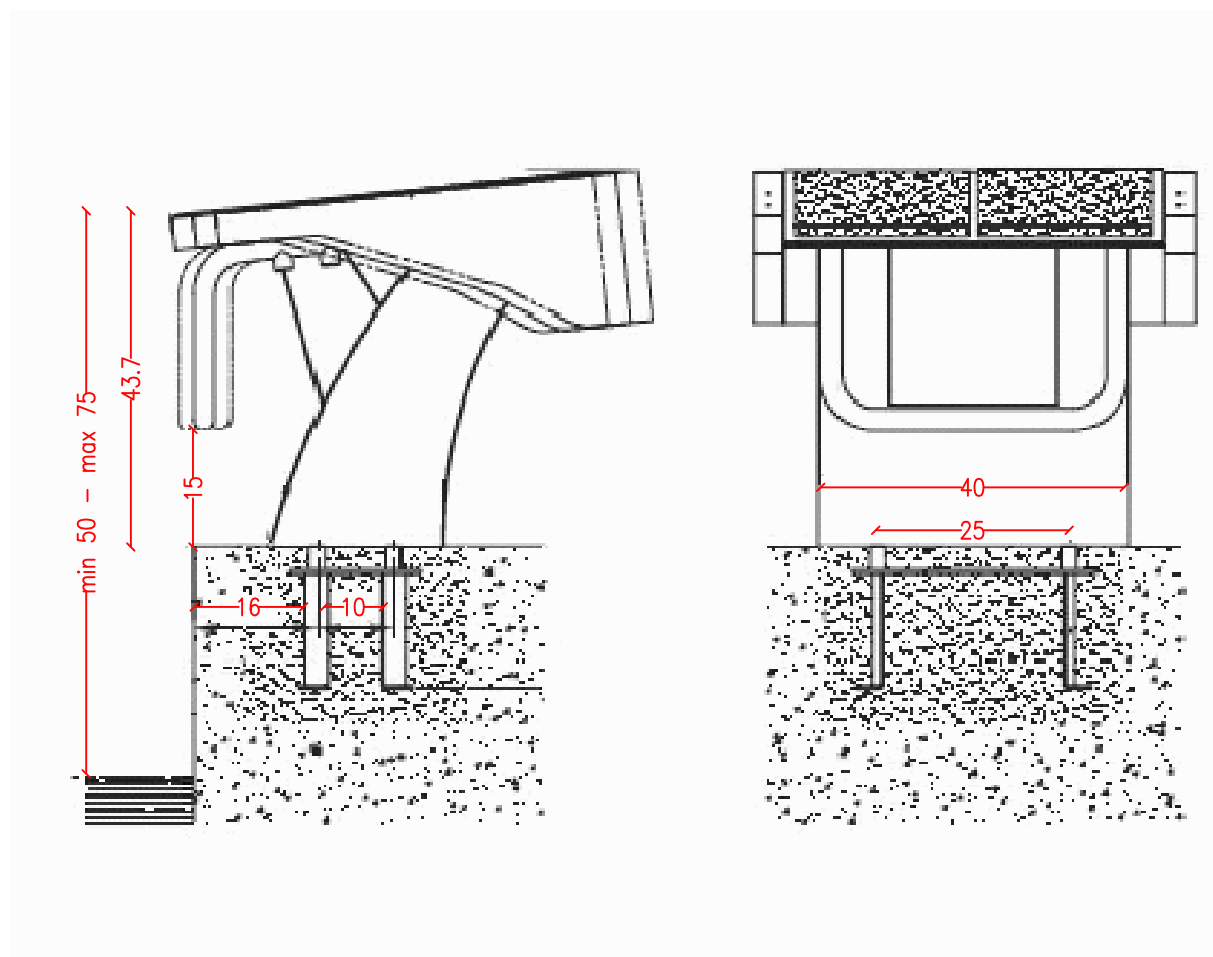

DETTAGLIO DEL BLOCCHETTO DI PARTENZA E DEL CORDOLO
Vista in sezione – scala 1:5

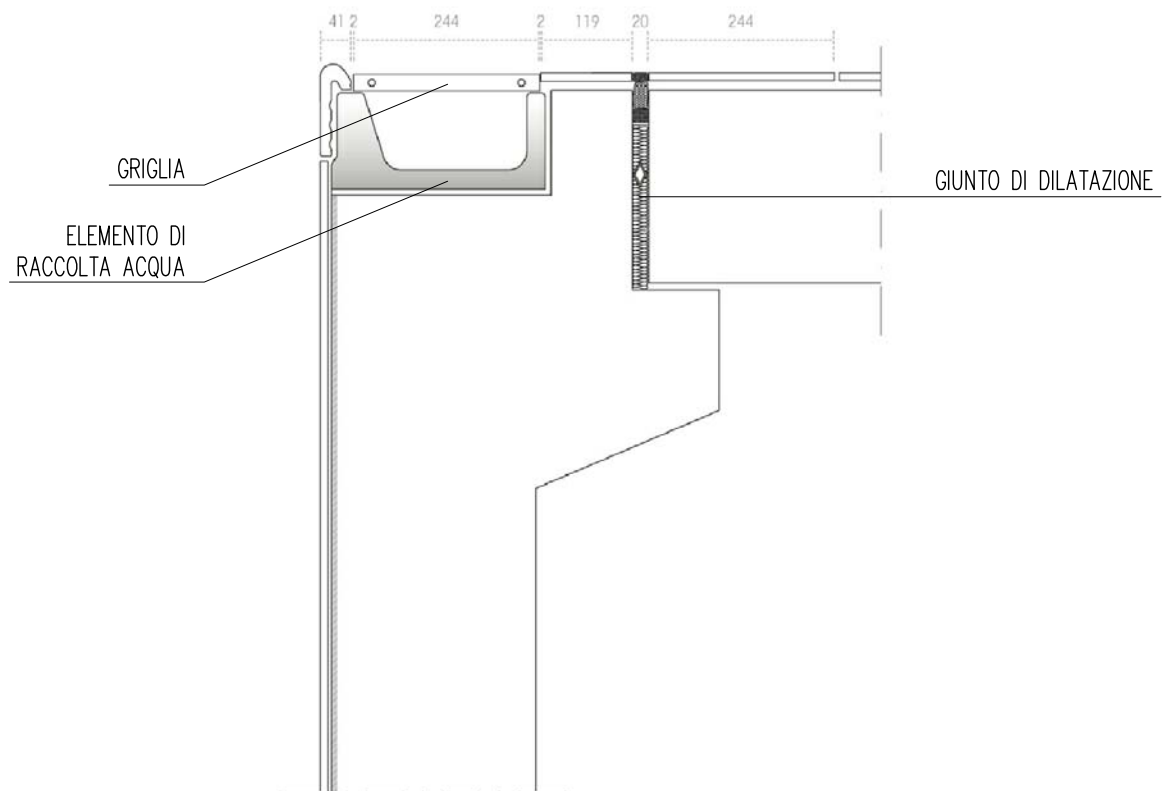

DETTAGLIO DELLA GRIGLIA DI SFIORO
Vista in sezione – scala 1:10

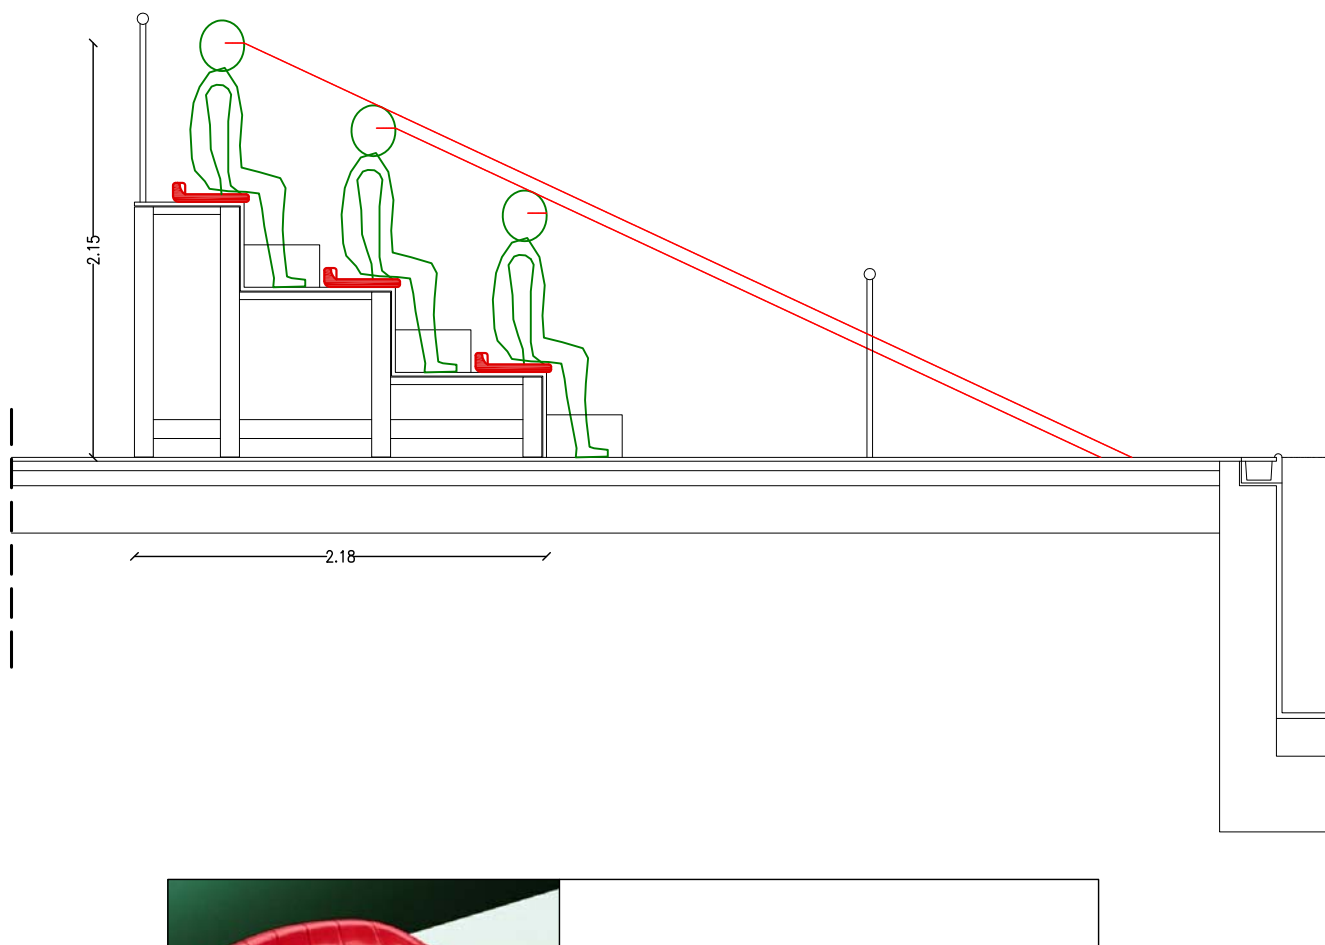

Segiolino autoportante, con nervature di rinforzo e canalette forate per il drenaggio dell'acqua; prodotto con sostanze anti-UV e additivi ignifughi.

DETTAGLIO DELLA TRIBUNA

Vista in sezione – scala 1:50