



Trave a Quota 305 27-53

scala 1/50

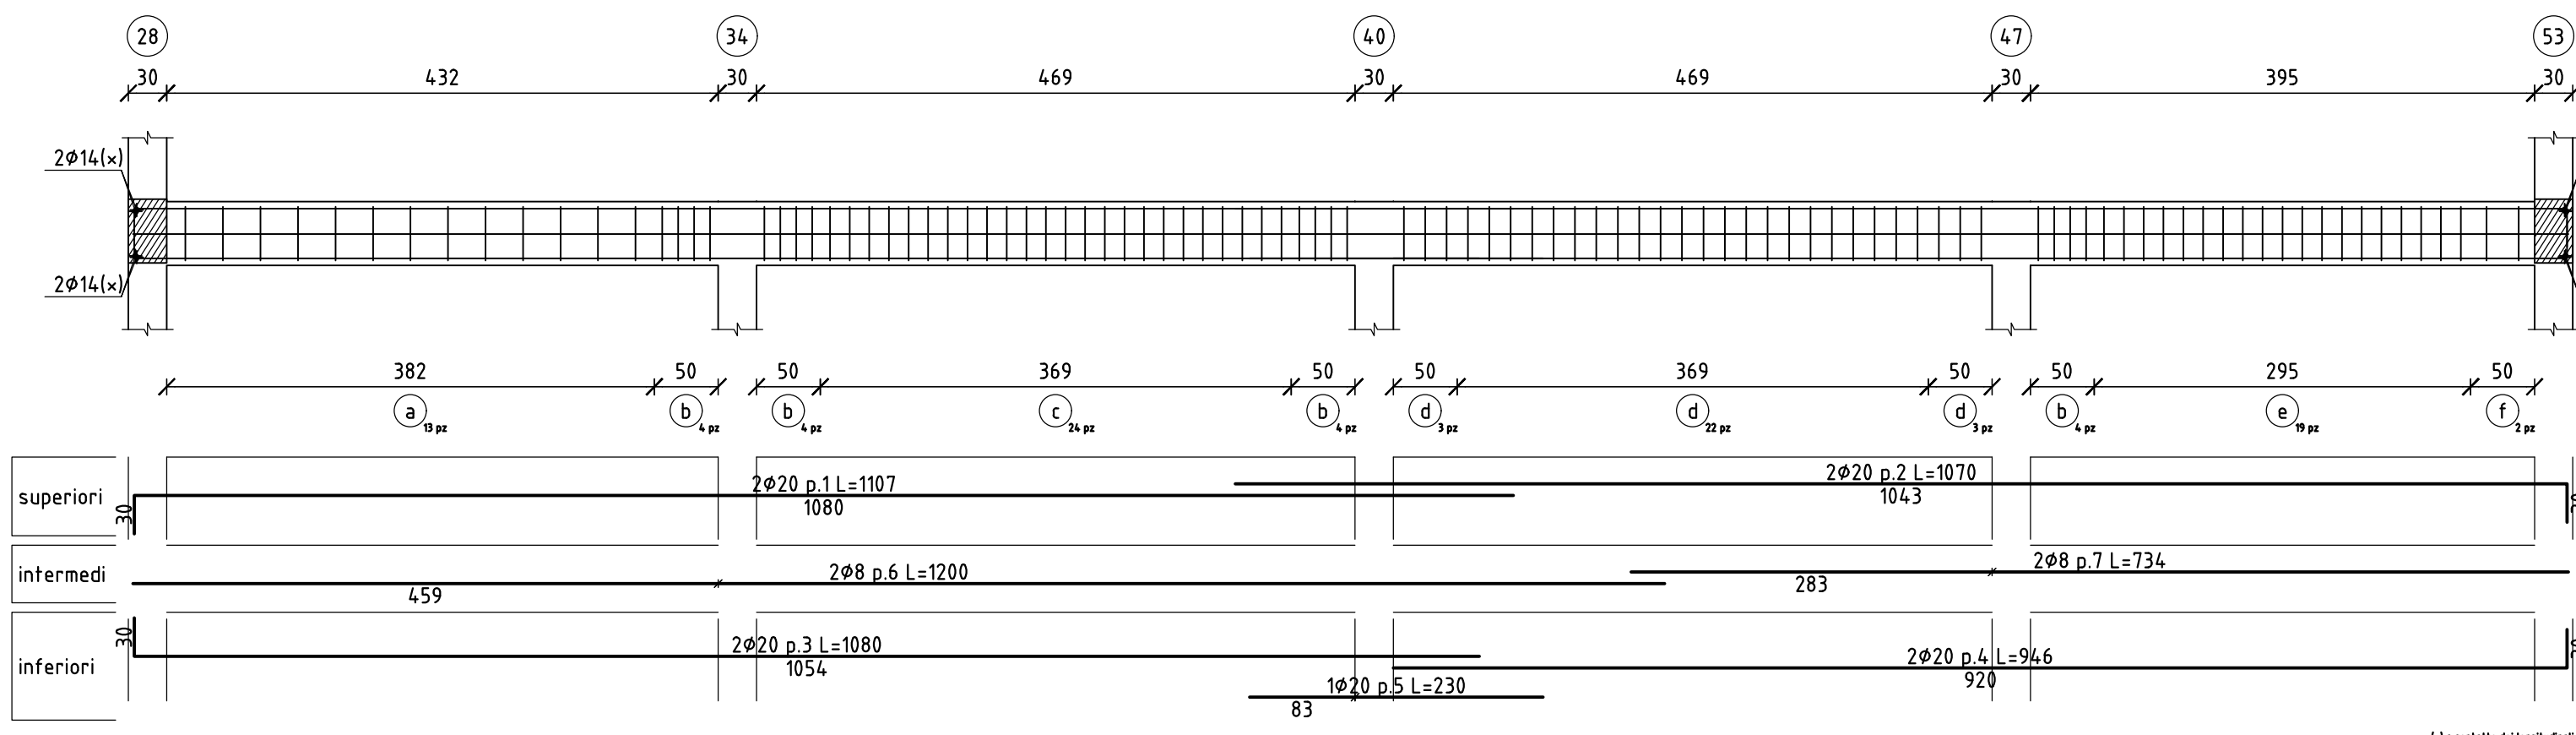


Sezione 28-53

scala 1/20

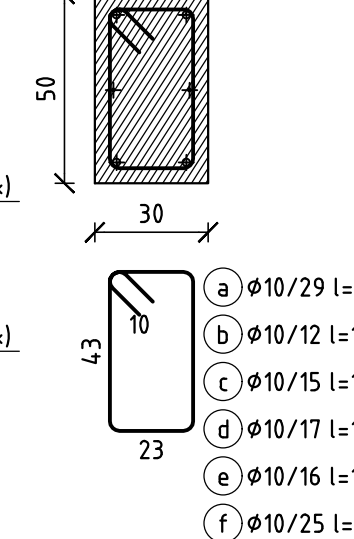


PIANTA CHIAVE CON NUMERAZIONE PILASTRI
(VALIDA PER GLI ELABORATI STRUTTURALI)

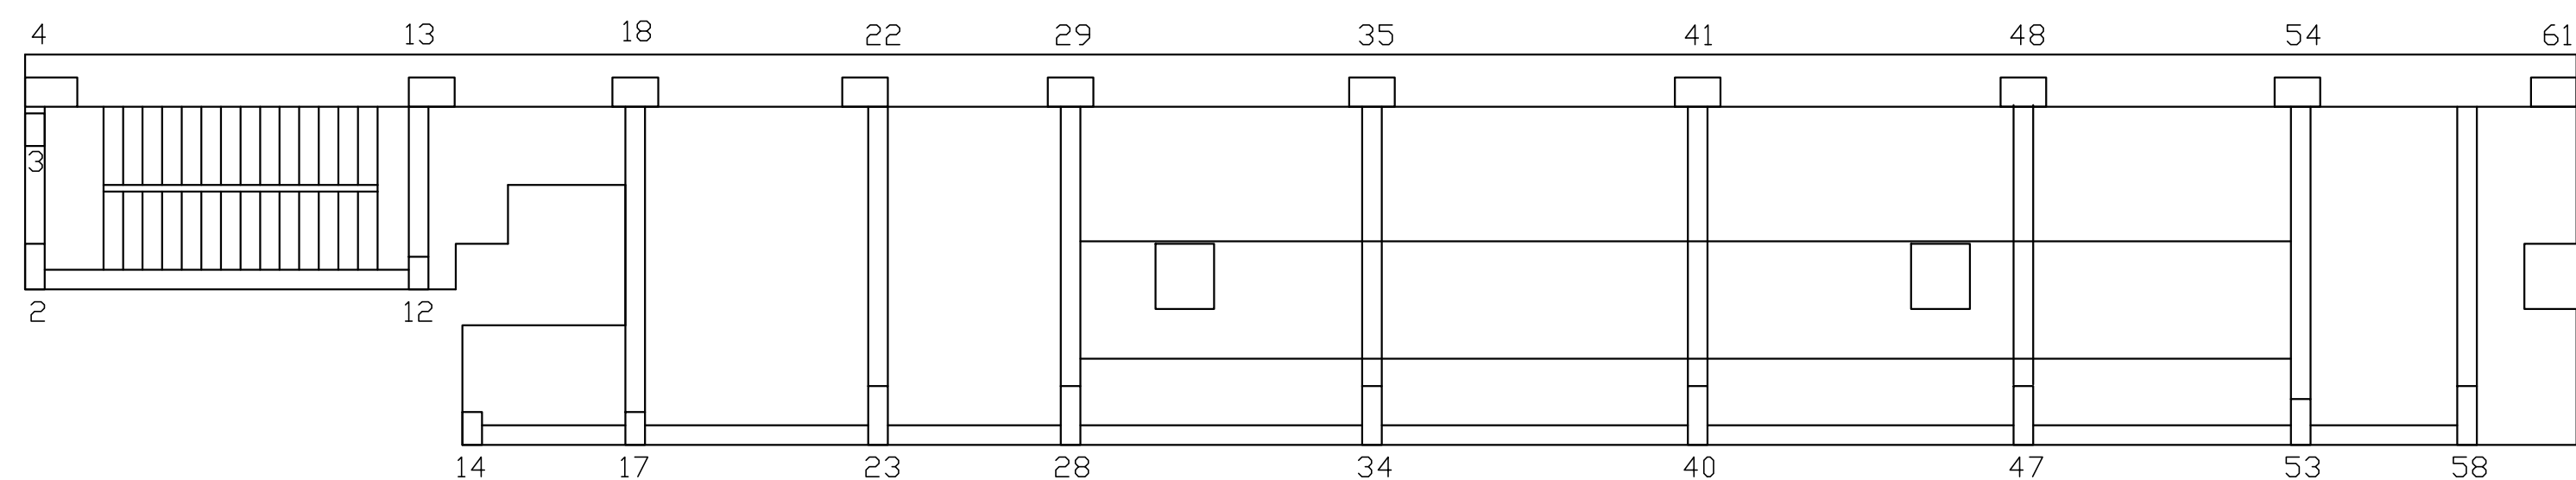


Trave a Quota 885 1-4

scala 1/50

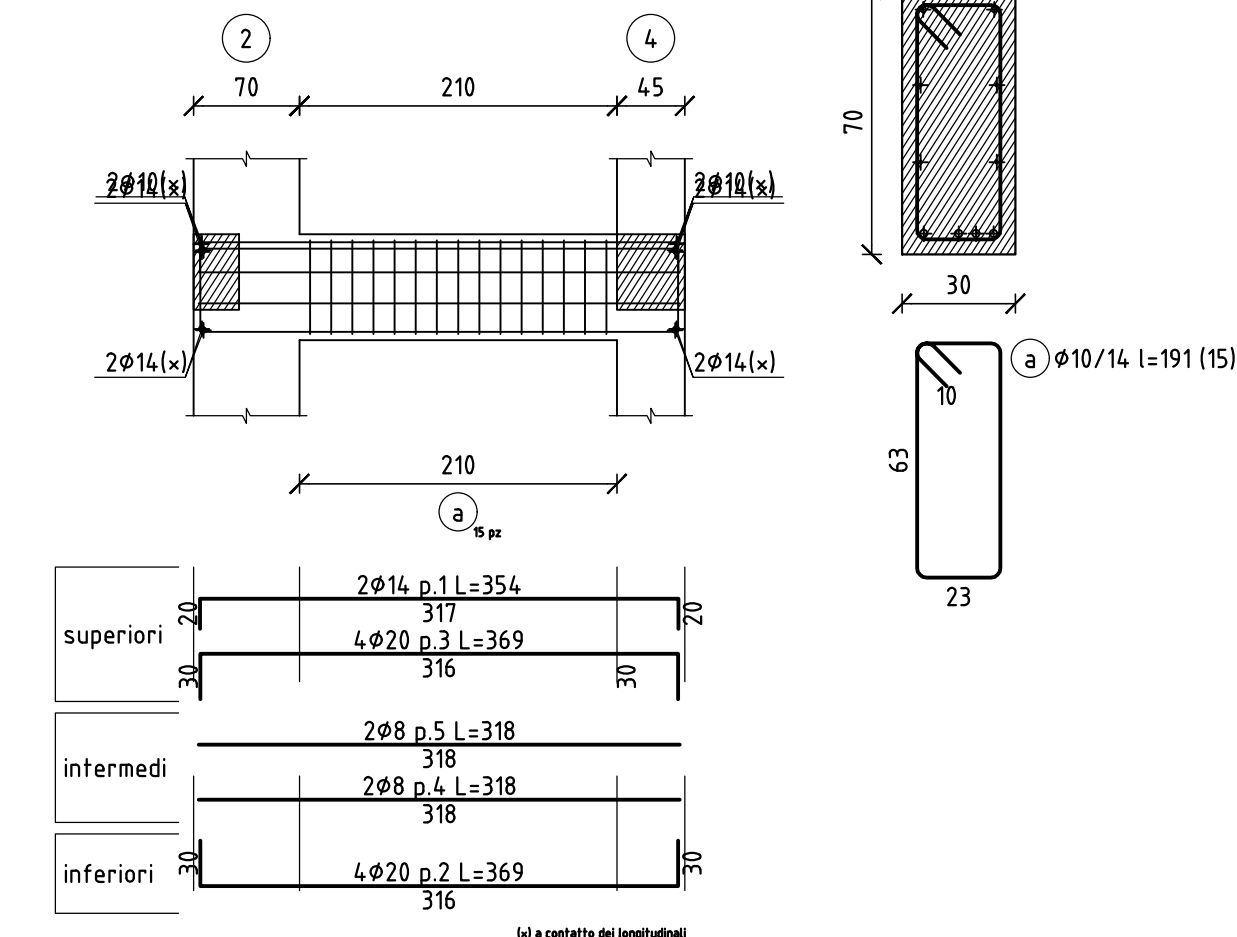


Sezione 2-4

scala 1/20

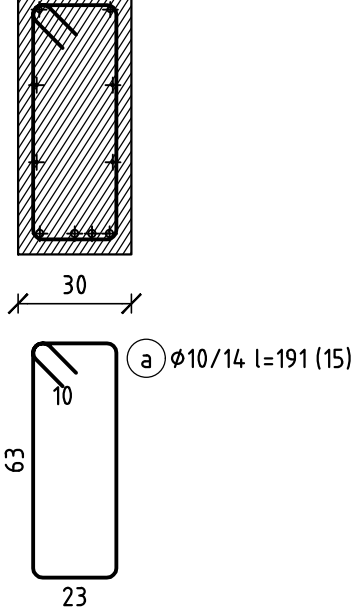


Trave a Quota 885 1-12

scala 1/50

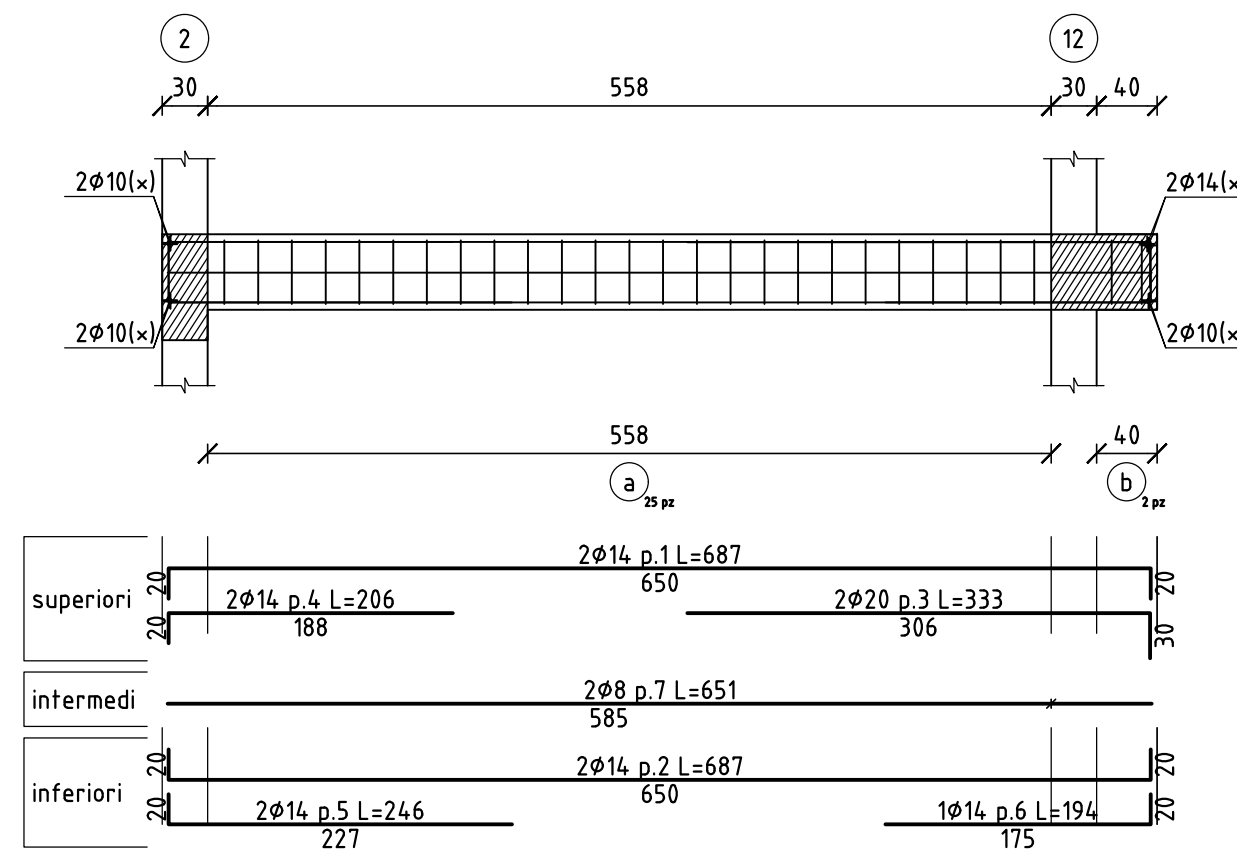


Sezione 4-13

scala 1/20

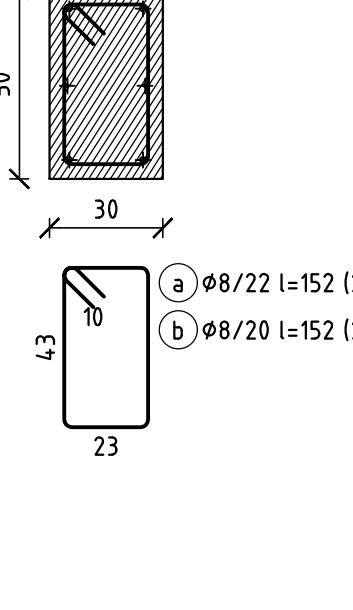


Trave a Quota 885 4-13

scala 1/50

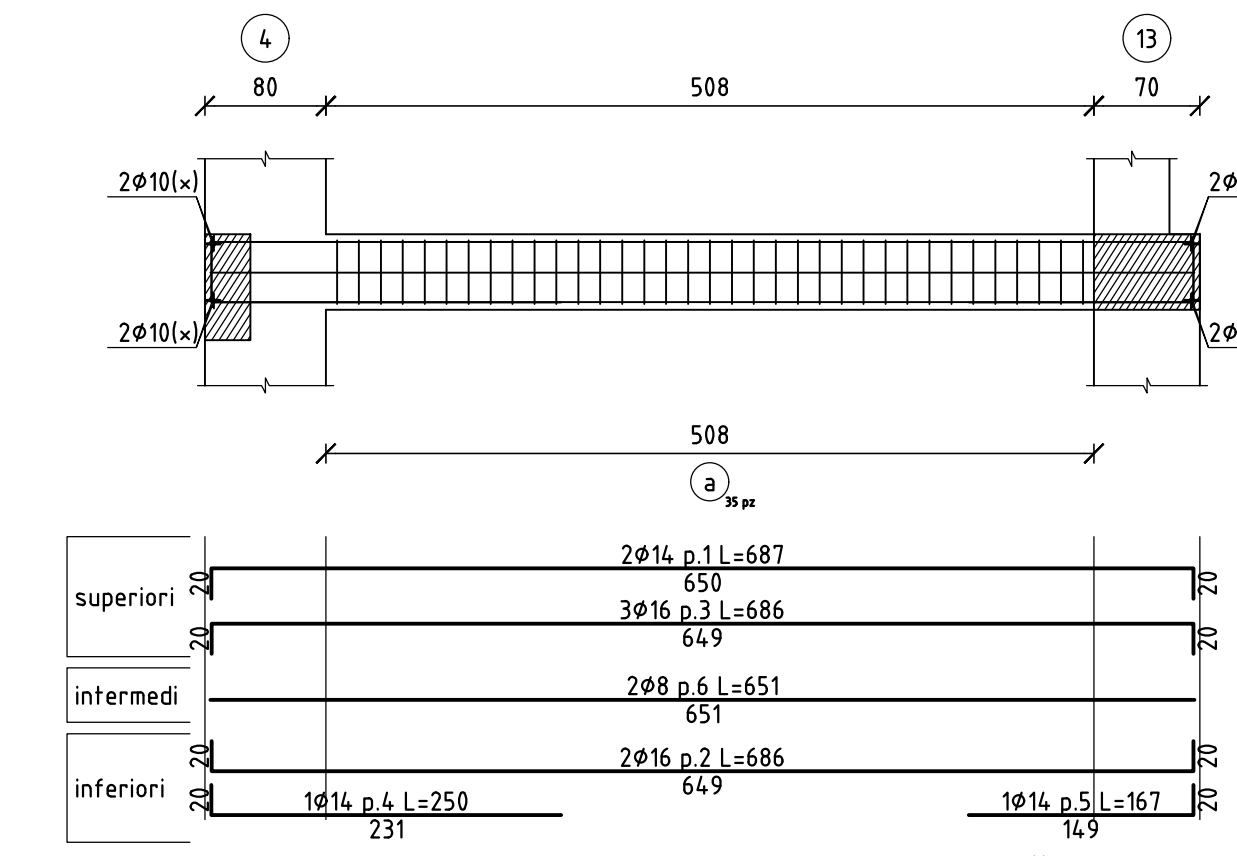


Sezione 4-13

scala 1/20

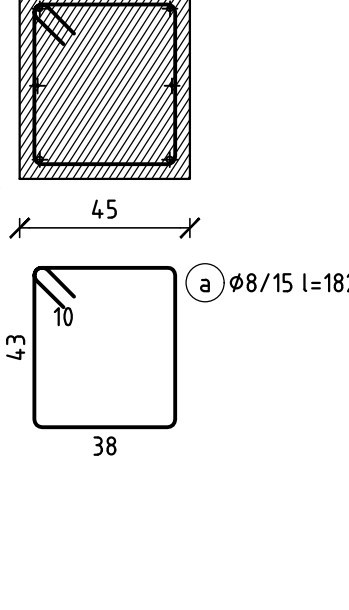


Trave a Quota 885 12-13

scala 1/50

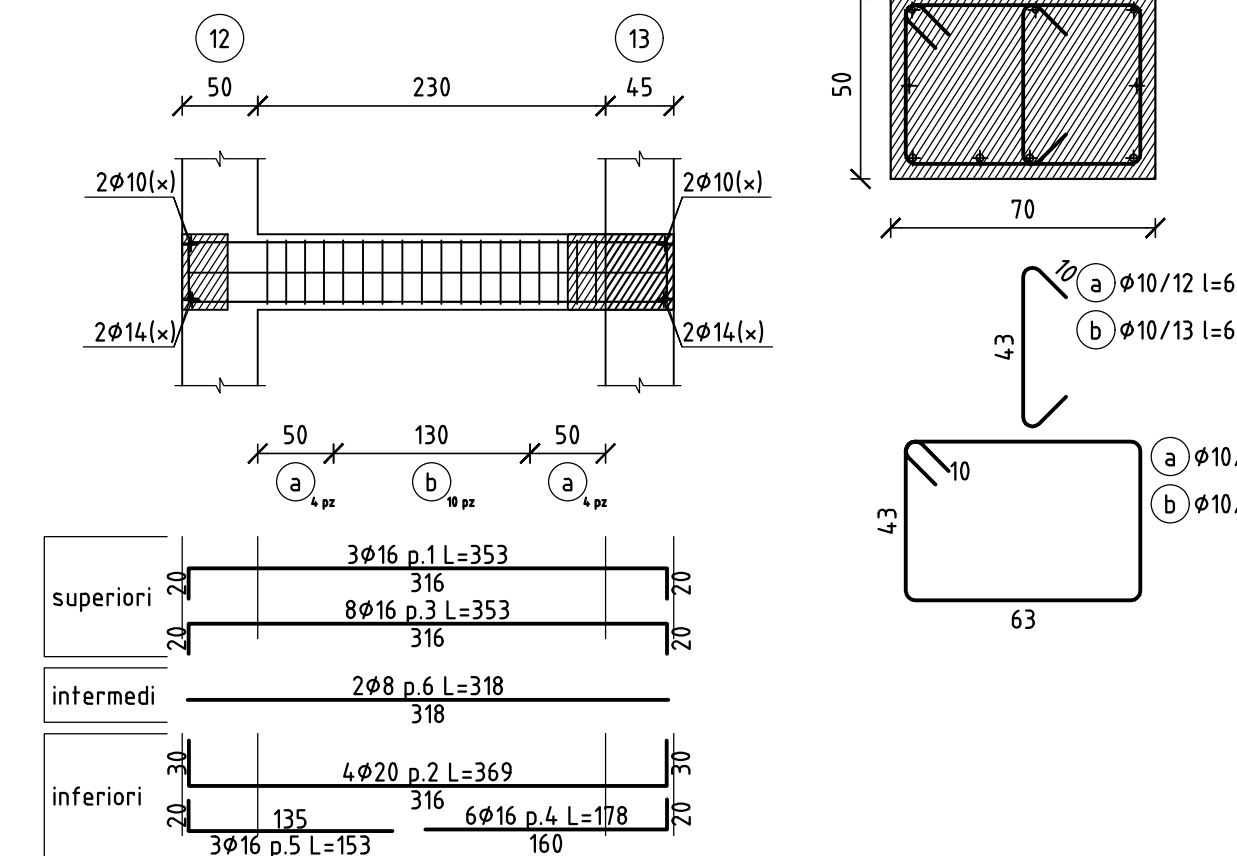


Sezione 12-13

scala 1/20

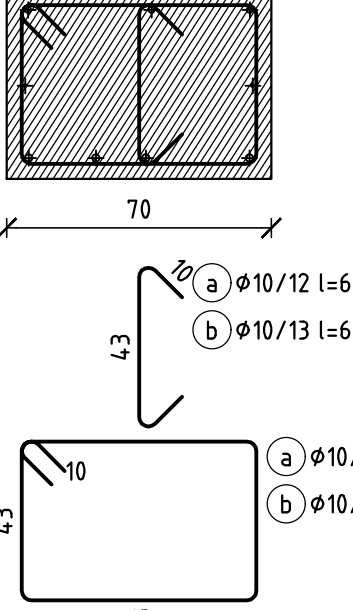


Travi a ginocchio a Quota 505-305

scala 1/50

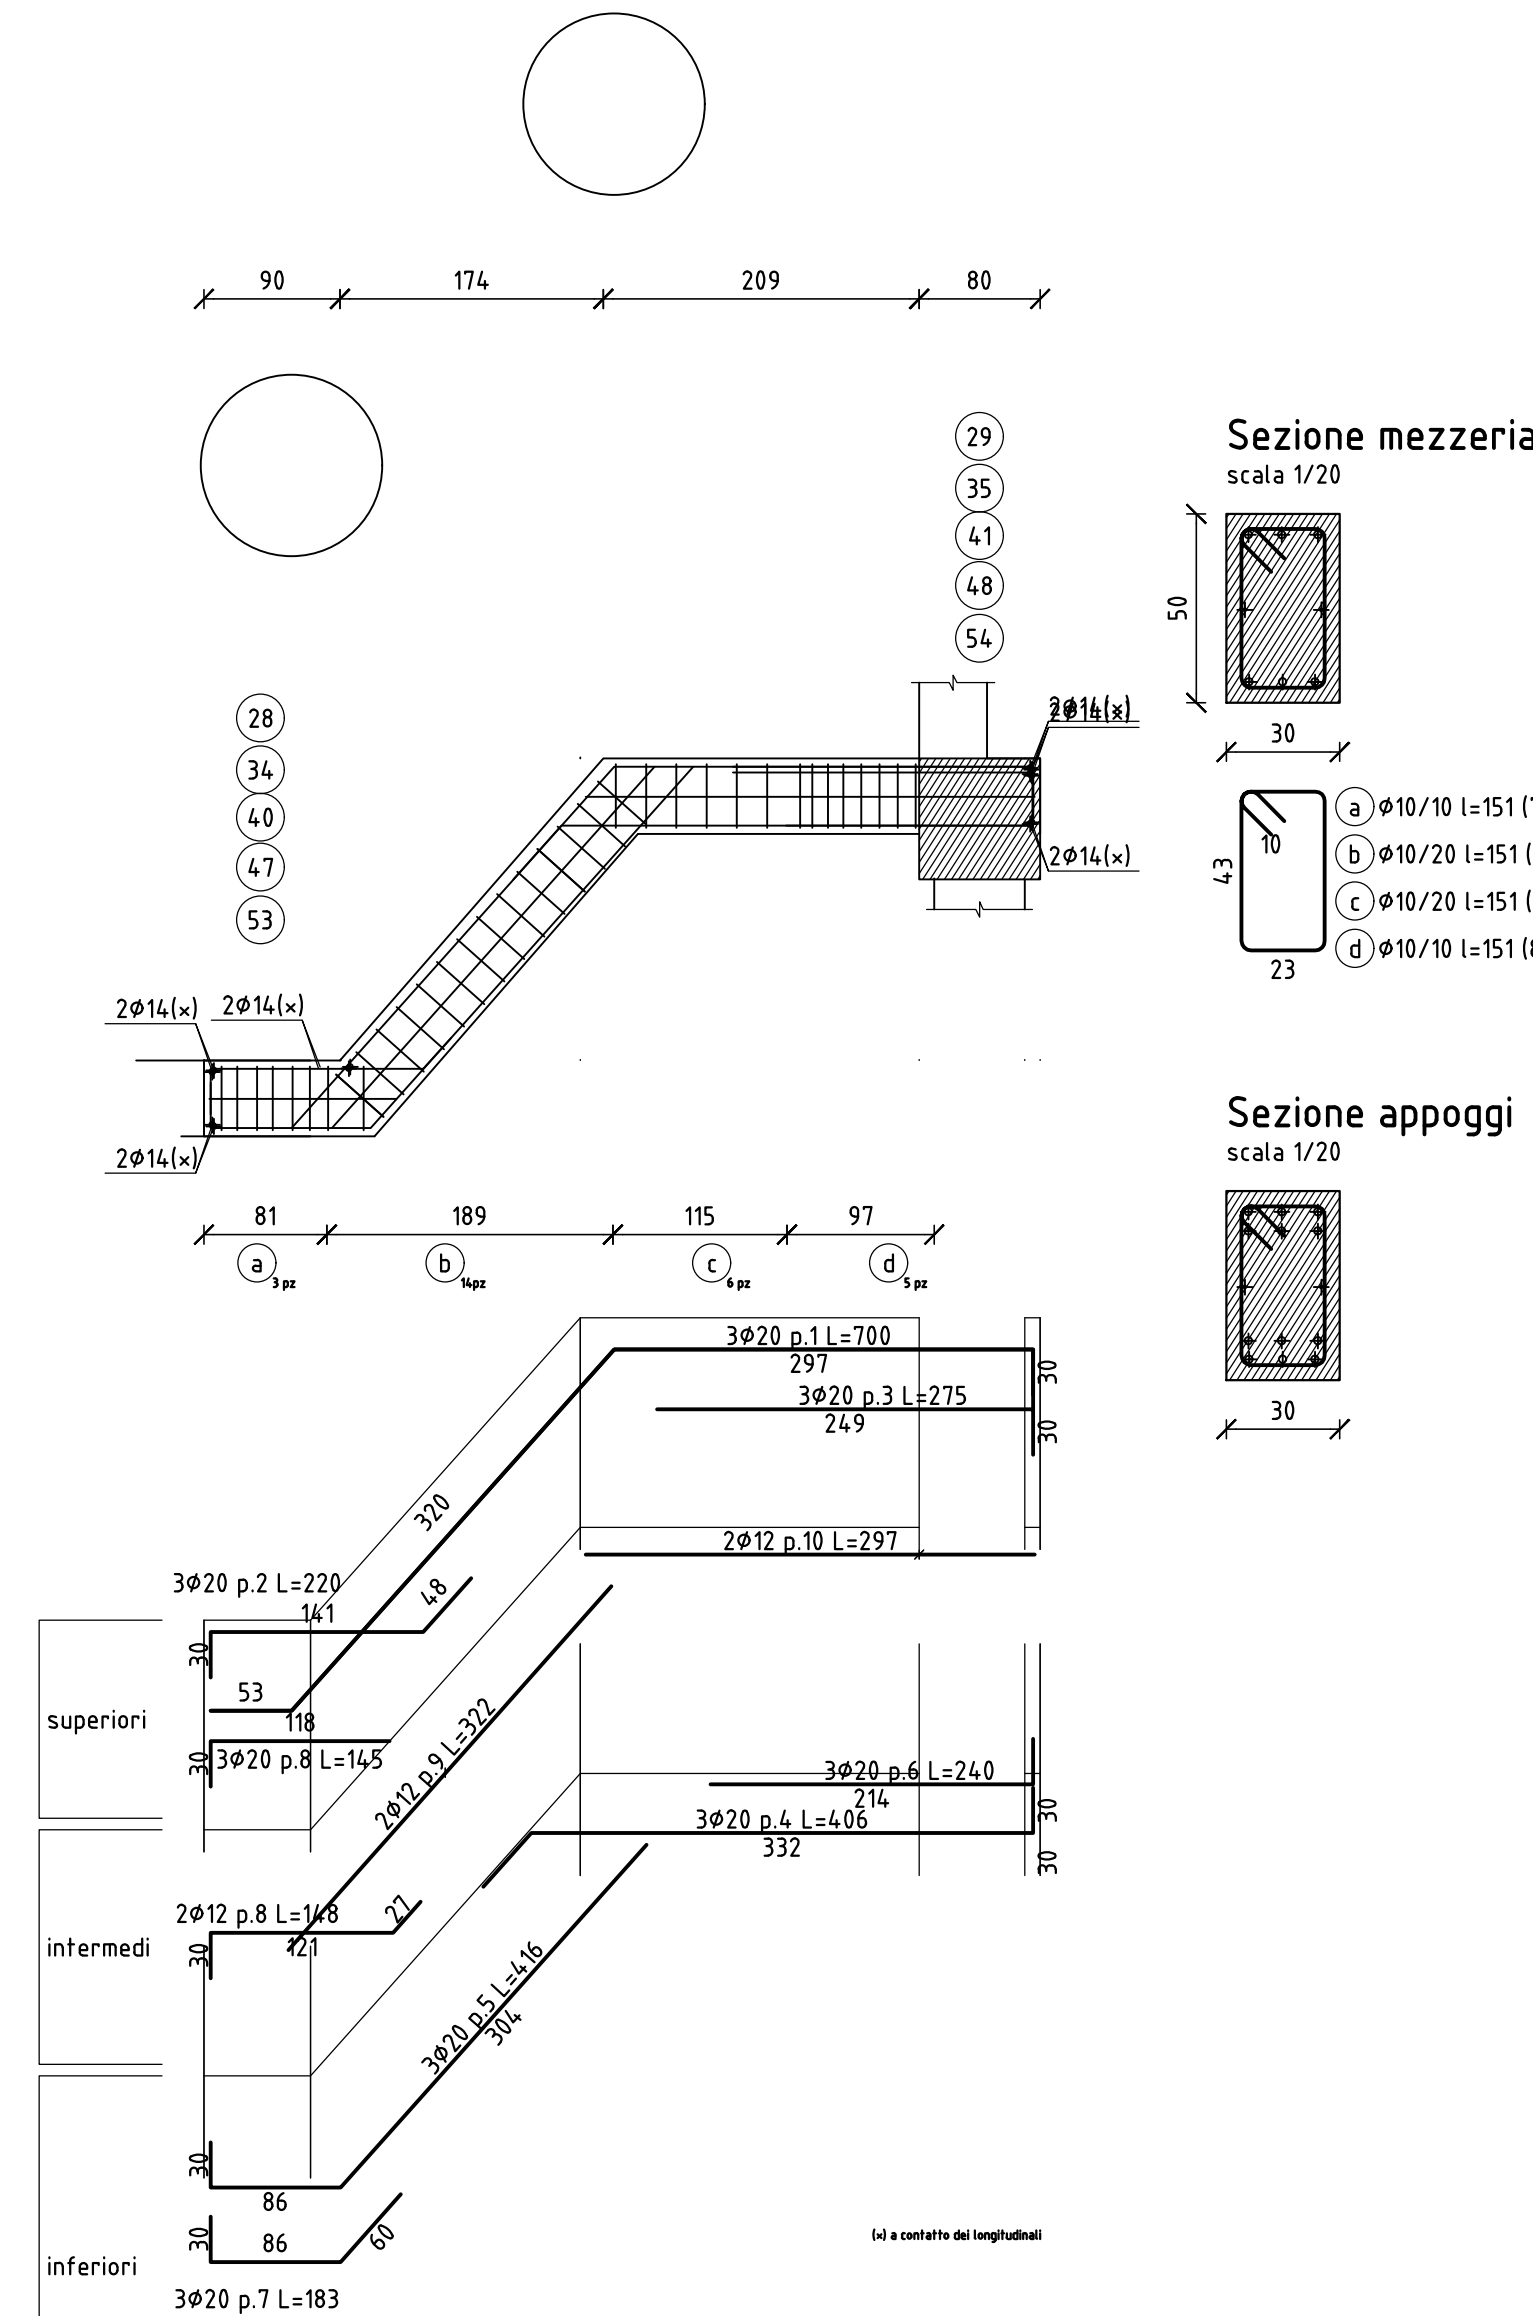


Sezione mezzzeria

scala 1/20

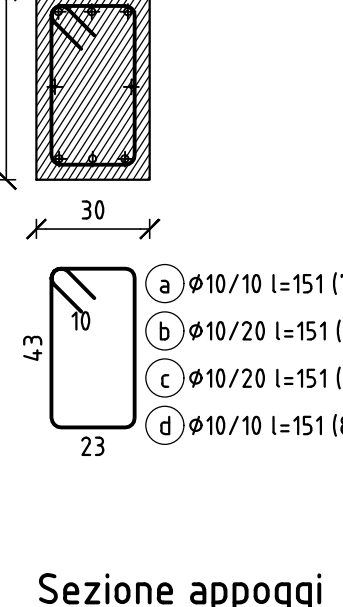


Sezione appoggi

scala 1/20

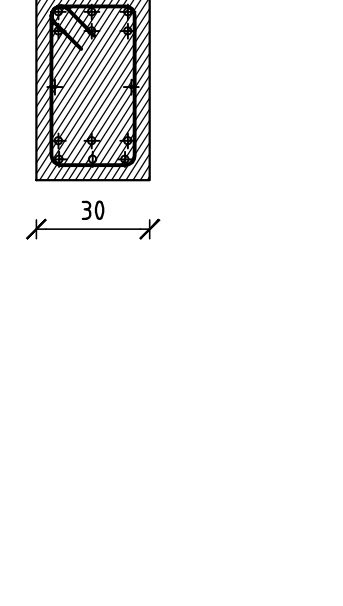


Trave a Quota 885 13-61

scala 1/50

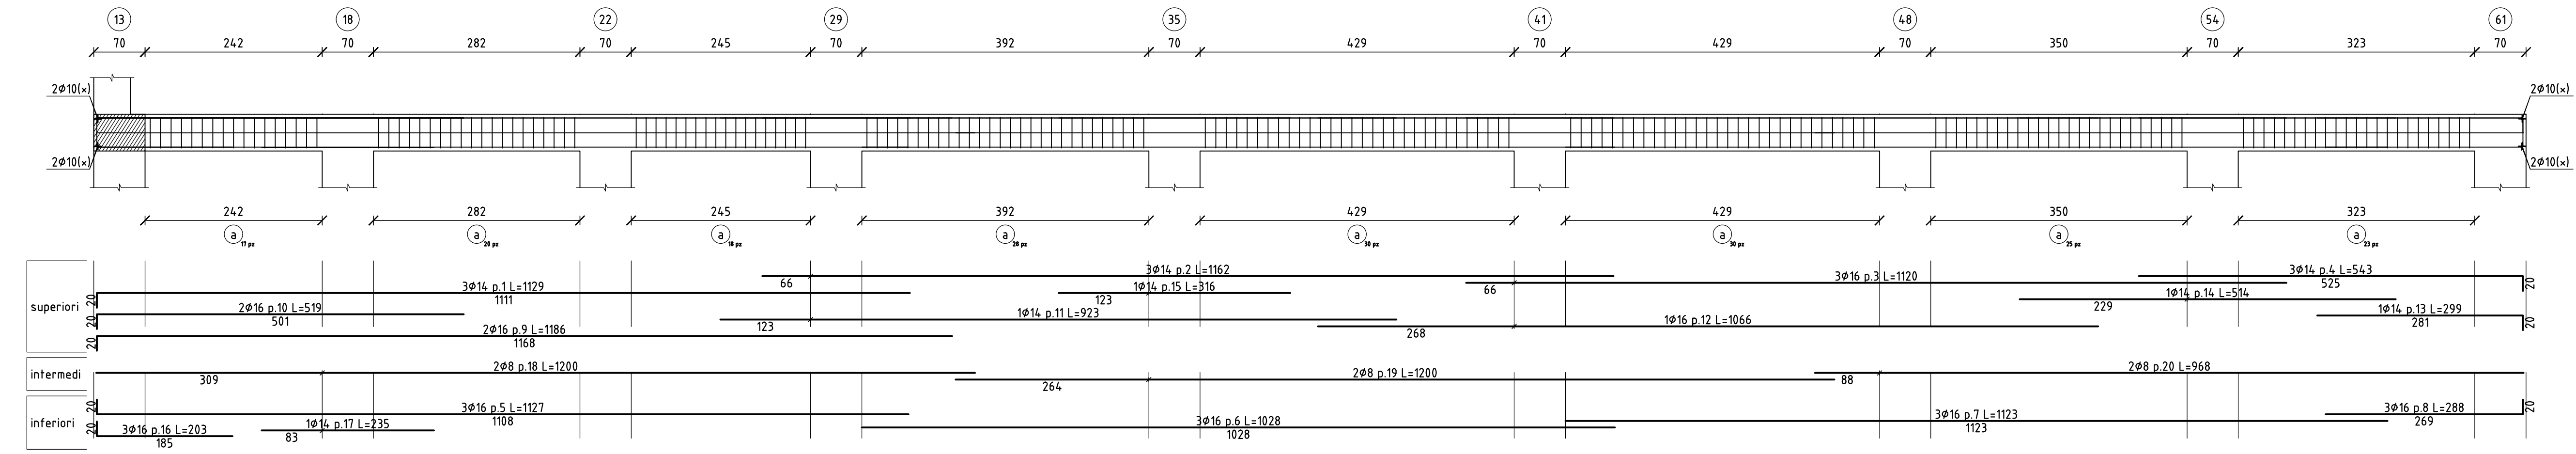


Sezione 13-61

scala 1/20

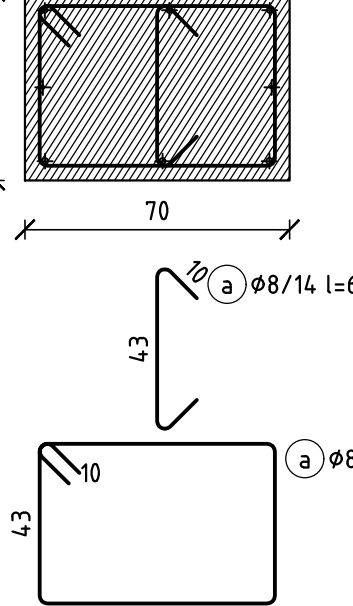


Trave a Quota 1180 1-4

scala 1/50

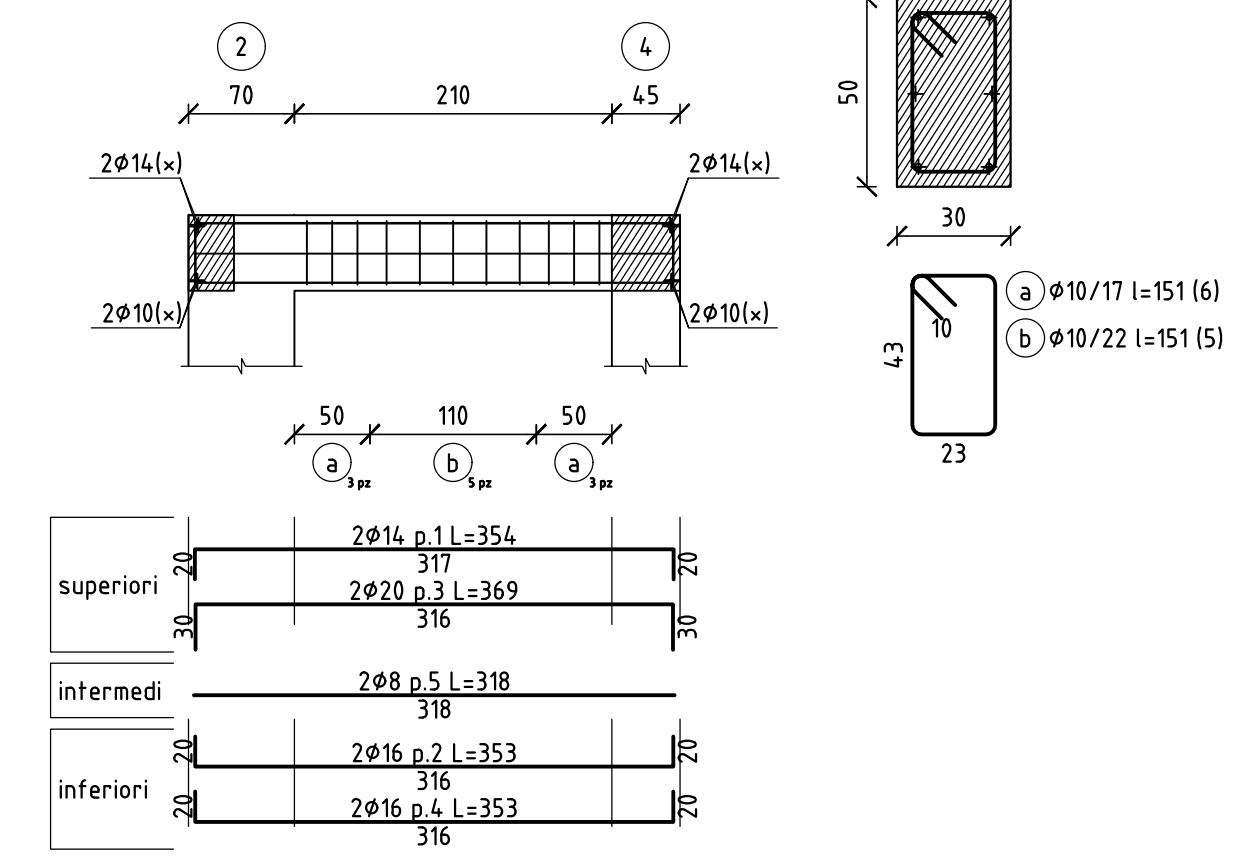


Sezione 2-4

scala 1/20

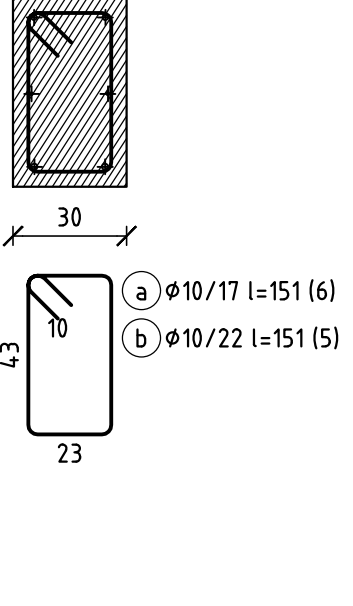


Trave a Quota 1180 1-12

scala 1/50

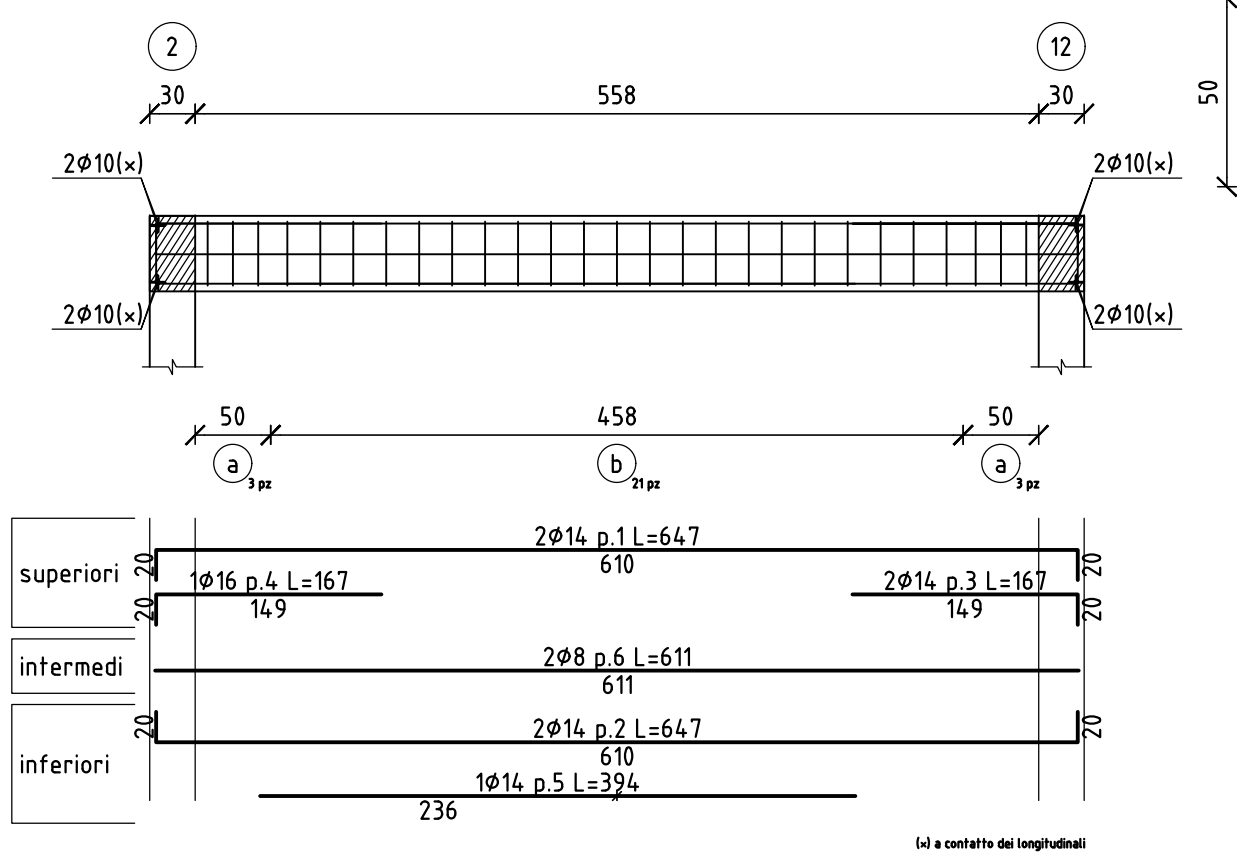


Sezione 4-13

scala 1/20

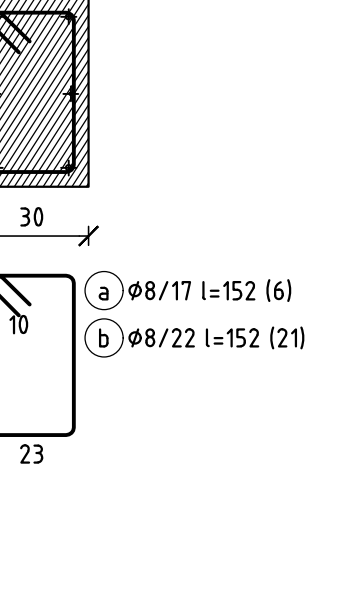


Trave a Quota 1180 4-13

scala 1/50

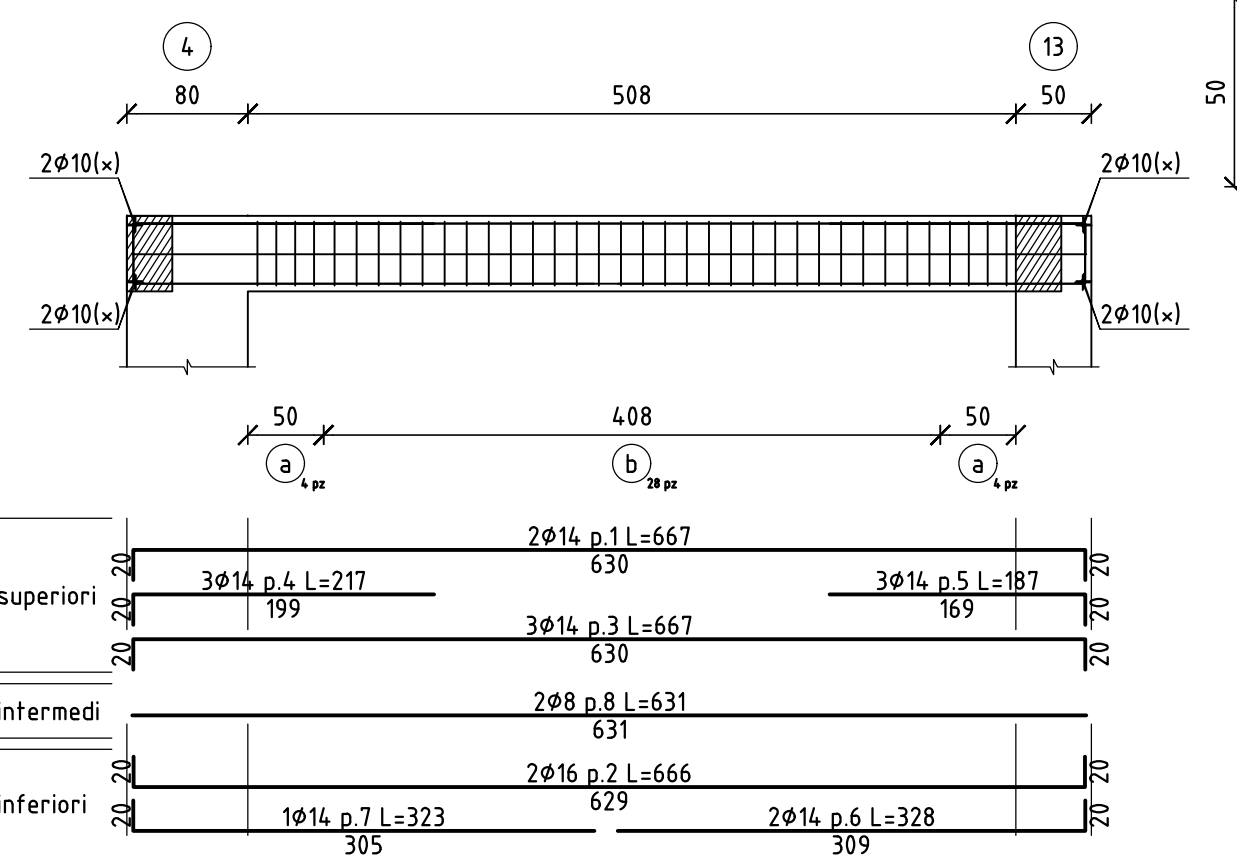


Sezione 4-13

scala 1/20

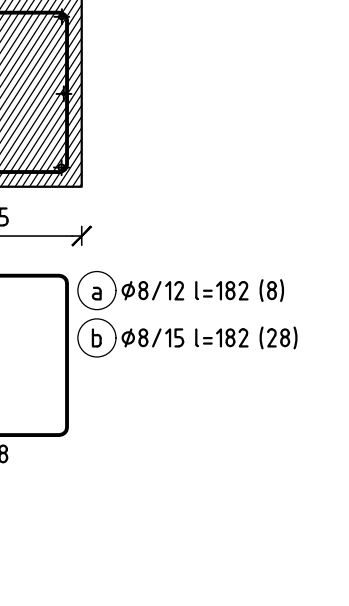

Trave a Quota 1180 12-13

scala 1/50

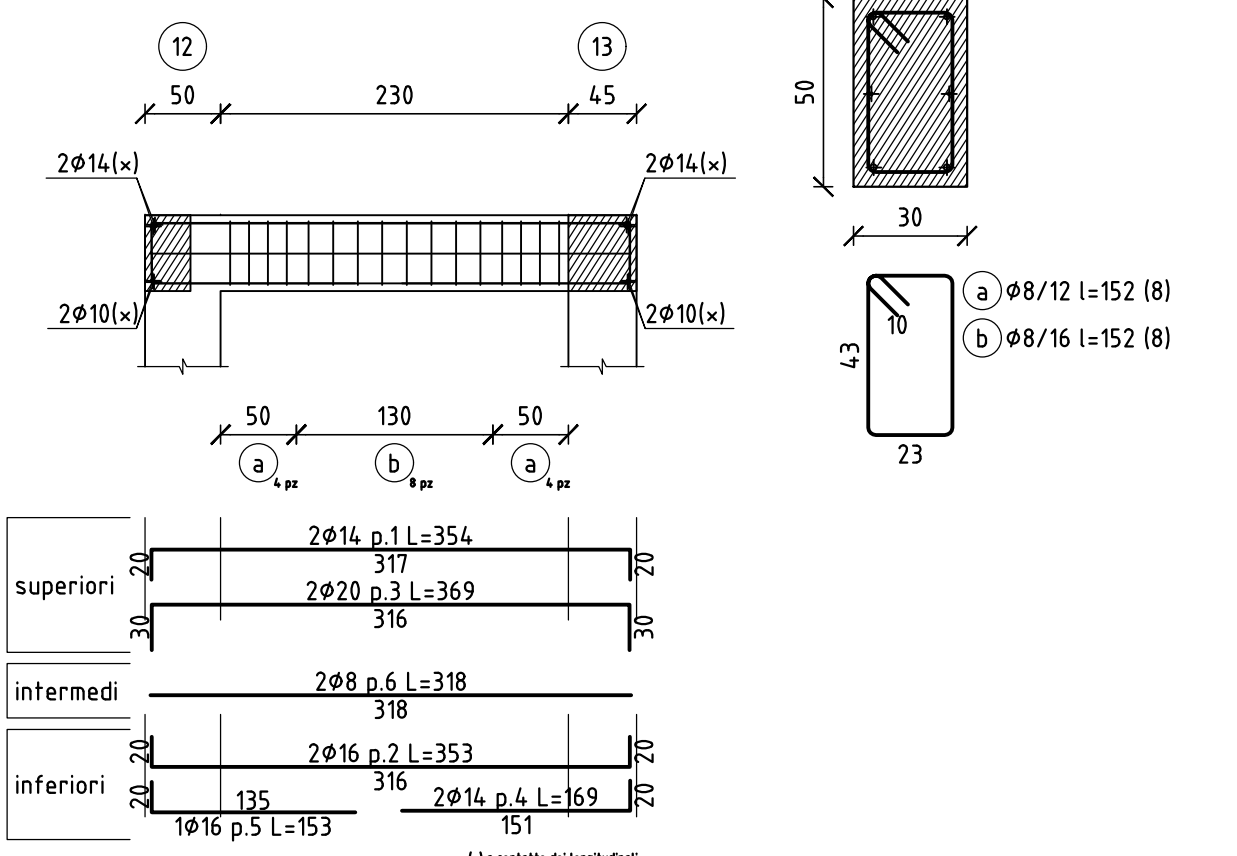

Sezione 12-13

scala 1/20

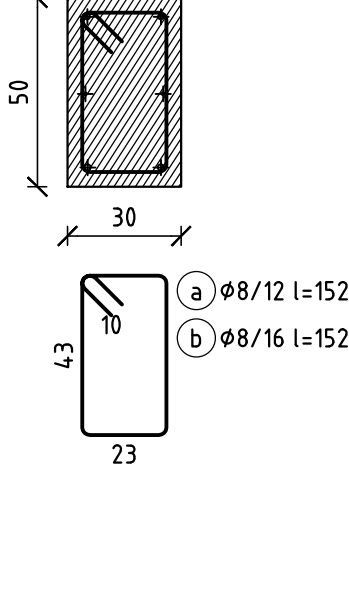


TABELLA MATERIALI				
Legenda misure :				
Diametro piegature d _{Br}	<= Ø12	Ø12< Ø <= Ø16	Ø16< Ø <= Ø25	Ø25< Ø <= Ø50
d _{Br} = 40	d _{Br} = 60	d _{Br} = 80	d _{Br} = 100	d _{Br} = 100
<p>CALCESTRUZZO MAGRONE Classe >= C12/15</p> <p>CALCESTRUZZO IN OPERA FONDAZIONE Classe >= C25/30 classe minima di consistenza S4</p> <p>CALCESTRUZZO IN OPERA ELEVAZIONE Classe >= C28/35 classe minima di consistenza S4 per getti s<=20cm inerte Ømax 12mm per travi e pilastri inerte Ømax 20mm</p> <p>CALCESTRUZZO IN OPERA SOLETTA COLLABORANTE Classe >= C25/30 classe minima di consistenza S4</p> <p>ACCIAIO per C.A. B450C</p>				

 REGIONE MOLISE COMUNE DI ISERNIA - Provincia di Isernia -		
PROGETTO ESECUTIVO		
Committente:	COMUNE DI ISERNIA	
Progettista:	dott. ing. Giancarlo Chiachieri  Via Libero Testa, 75 - 86170 Isernia Tel. 0865410224 Fax 0865410224 E-mail: giancarlochiachieri@libero.it	
TAVOLA	Tav. 9.8 - Progetto: Corpo scala e spalti - Armatura travi 2	
OGGETTO	Realizzazione di una palestra in adiacenza alla sede del plesso scolastico "Vittorio Tagliente" nel quartiere San Lazzaro. In catasto al Foglio 80, particella 434.	
SCALA	Varie	
DATA	Settembre 2020	
CODICE E/S 2/8 REV. A/0/0		
	DIRETTORE DEI LAVORI	IMPRESA ESECUTRICE
CALCOLATORE	COLLAUDATORE	