

REGIONE MOLISE



COMUNE DI ISERNIA



RICOSTRUZIONE DI UN TRATTO DI MURA URBICHE DI VIA OCCIDENTALE NELL'AMBITO DELL'INTERVENTO GENERALE DI VALORIZZAZIONE DELLE EMERGENZE ARCHEOLOGICHE DELLA CATTEDRALE DI ISERNIA

PROGETTO ESECUTIVO

SECONDO INDICAZIONI DELLA SOPRINTENDENZA ARCHEOLOGICA DEL MOLISE
(Nota Prot. 0006406-P del 10/07/2019)



Progettazione:
Ing. Gianluca VORIA
Arch. Franca DI SALVO

Consulenza Archeologica:
Dott. Archeologo. Francesco GIANCOLA



Consulenza Geologica:
Dott. Geol. Aldo SUCCI



Coordinamento della Sicurezza:
Ing. Gianluca VORIA
Arch. Franca DI SALVO

Il Responsabile del Procedimento Unico:
Ing. Roberto Potena

Titolo Elaborato:
CONFRONTO PRIMA E DOPO DELL'INTERVENTO


TAVOLA:
5.2

Scala Disegno:

DATA :
AGOSTO 2019

PROSPETTO FOTOGRAFICO DEL MURO;

PRIMA DELL'INTERVENTO

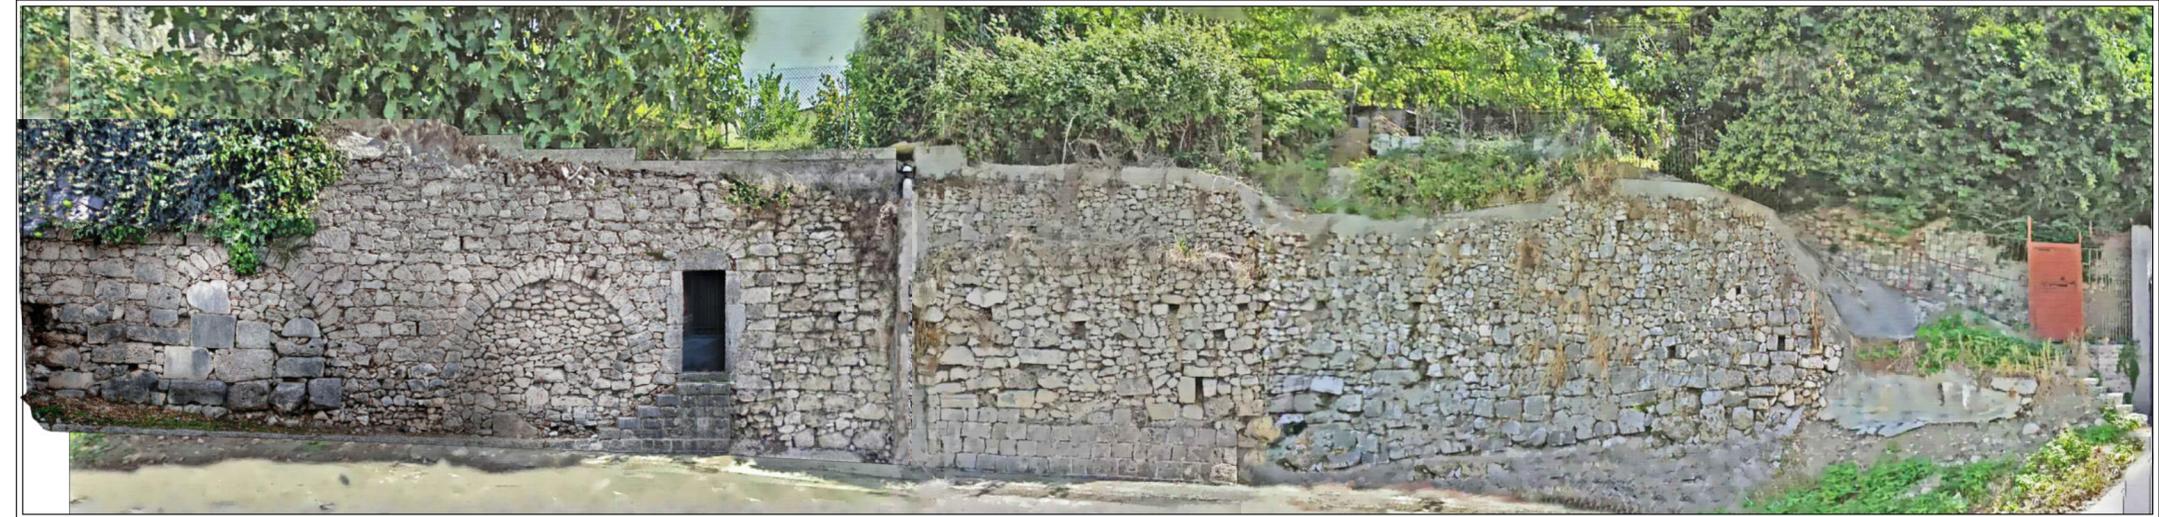

DOPO L'INTERVENTO

