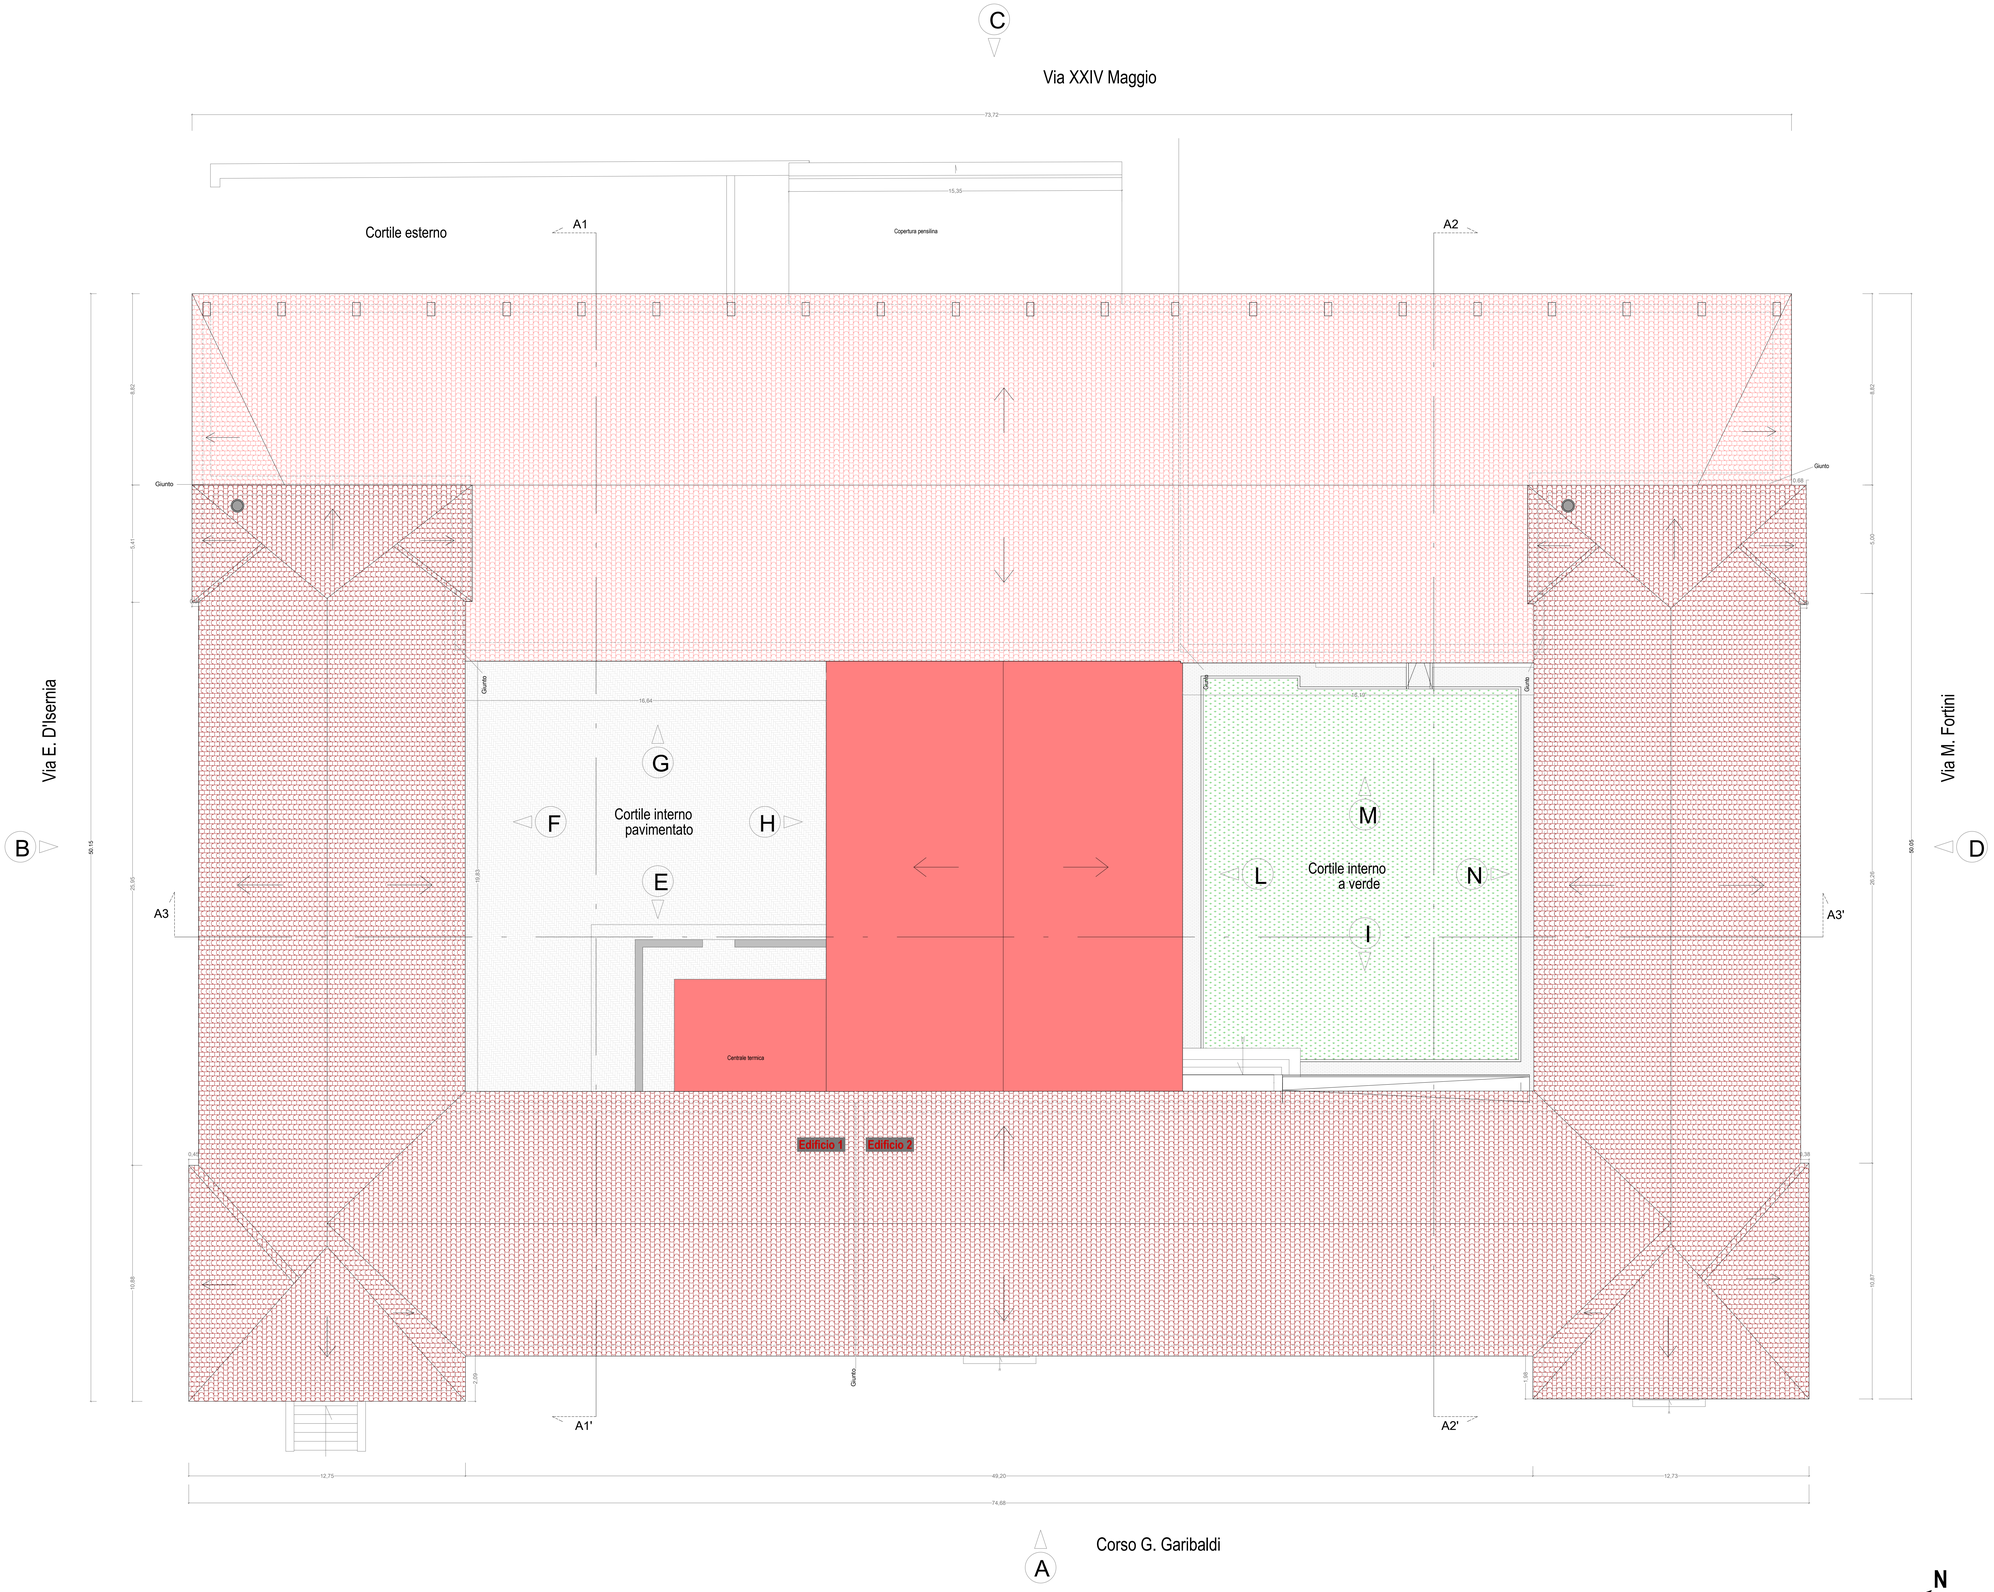

REGIONE MOLISE

COMUNE DI ISERNIA

Medaglia d'Oro

PROGETTO DEFINITIVO

RECUPERO FUNZIONALE E STRUTTURALE DELL'ISTITUTO SCUOLA ELEMENTARE E MATERNA " SAN GIOVANNI BOSCO "

I° LOTTO FUNZIONALE

5. ELABORATI GRAFICI STATO DI PROGETTO

5.5 Pianta Piano Copertura

Isernia, li Gennaio 2020 REV_1

I Progettisti

Agapito PELLECCHIA
ingegnere

Francesco DITURI
architetto

Antonio DI TANNA
architetto

Il R.U.P.
Antonio RICCHIUTI
ingegnere

PIANTA PIANO COPERTURA - Edificio 1-2

scala 1 : 100