PROSPETTO A

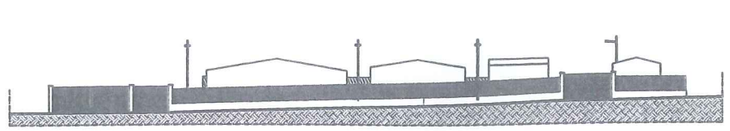

SEZIONE A–A

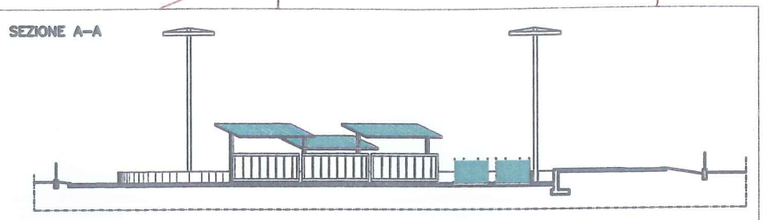

LEGENDA

- SPAZI INTERNI DI MANOVRA
- SPAZI CARRABILI PER L'UTENZA
- AREE SISTEMATE A VERDE
- CASSONI SCARRABILI DI CONFERIMENTO
- PIAZZOLE DI CONFERIMENTO
- PAVIMENTAZIONI
- STRUTTURE PER IL CENTRO DEL RIUSO
- UFFICI GESTORE E SERVIZI
- INGRESSO/USCITA CARRABILE
- DIREZIONI DI PERCORRENZA INTERNA

Area di pertinenza del raccordo stradale sopraelevato "Isernia Sud" sulla S.S. n.85

strada provinciale per Longano

strada comunale S.Cristina

710 708 706 219 930 441 220 251 222 224 252 253 254 255 256 455 818 257 858 1195 619 835 226 981 228

A

A

N

0 5 10 15 20 25 30 35 40 45 50 METRI

SCHEMA PLANIMETRICO DI PROGETTO

SCALA 1:500