



PROSPETTO A - su Corso Garibaldi EDIFICIO 1 - 2

KEYPLAN

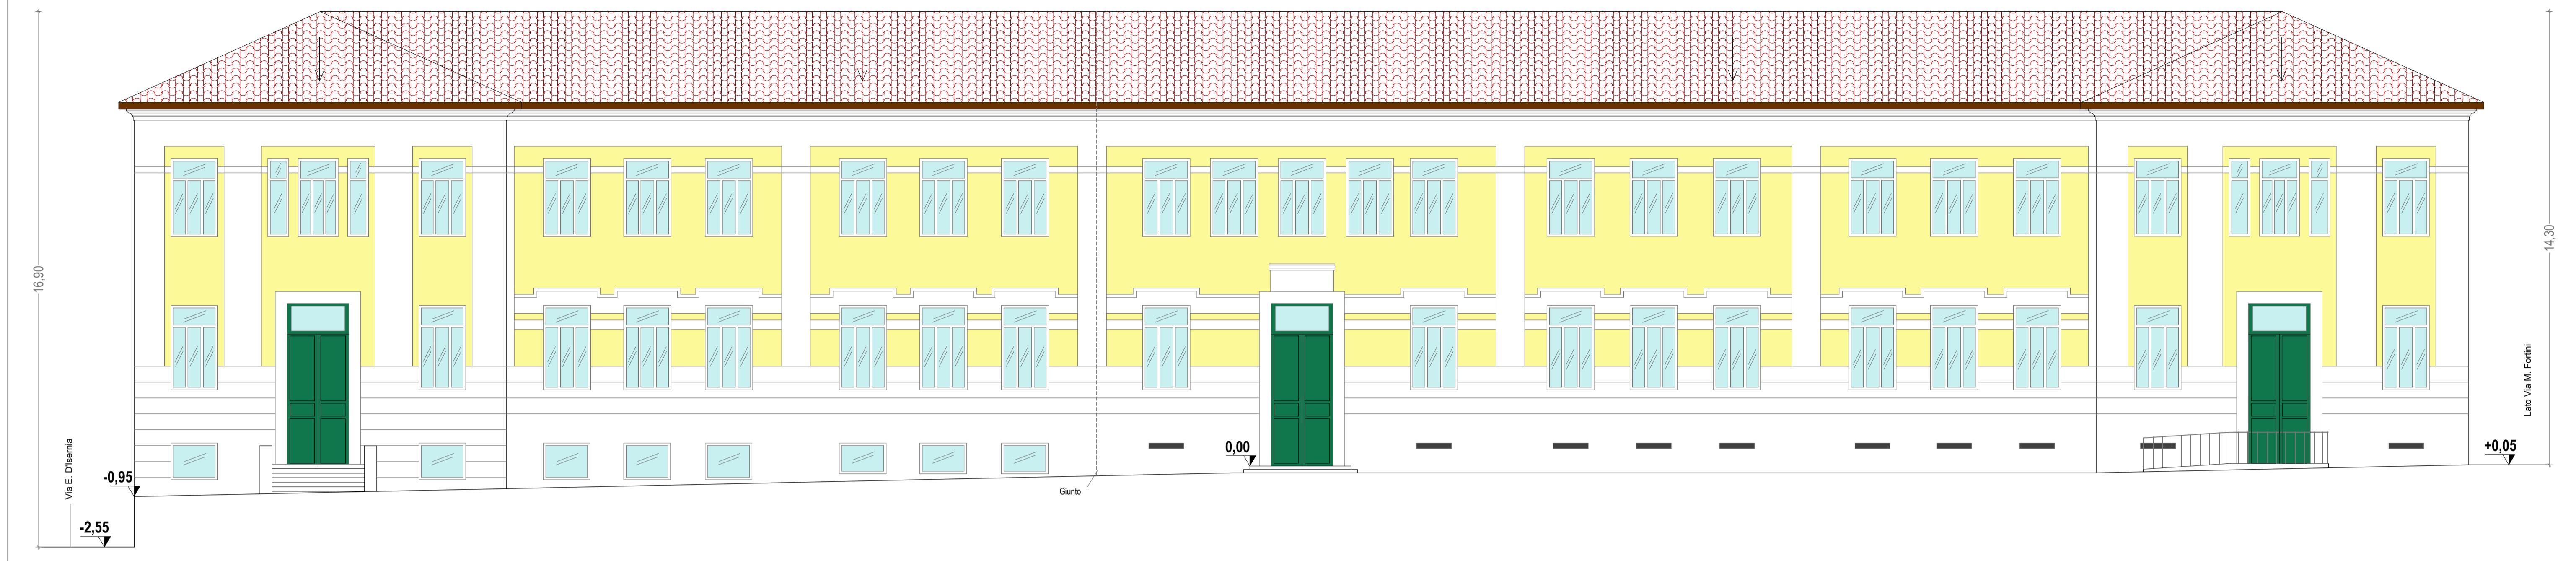

**PROGETTO DEFINITIVO
RECUPERO FUNZIONALE E STRUTTURALE
DELL'ISTITUTO SCUOLA ELEMENTARE E MATERNA
" SAN GIOVANNI BOSCO " 1^o LOTTO FUNZIONALE**

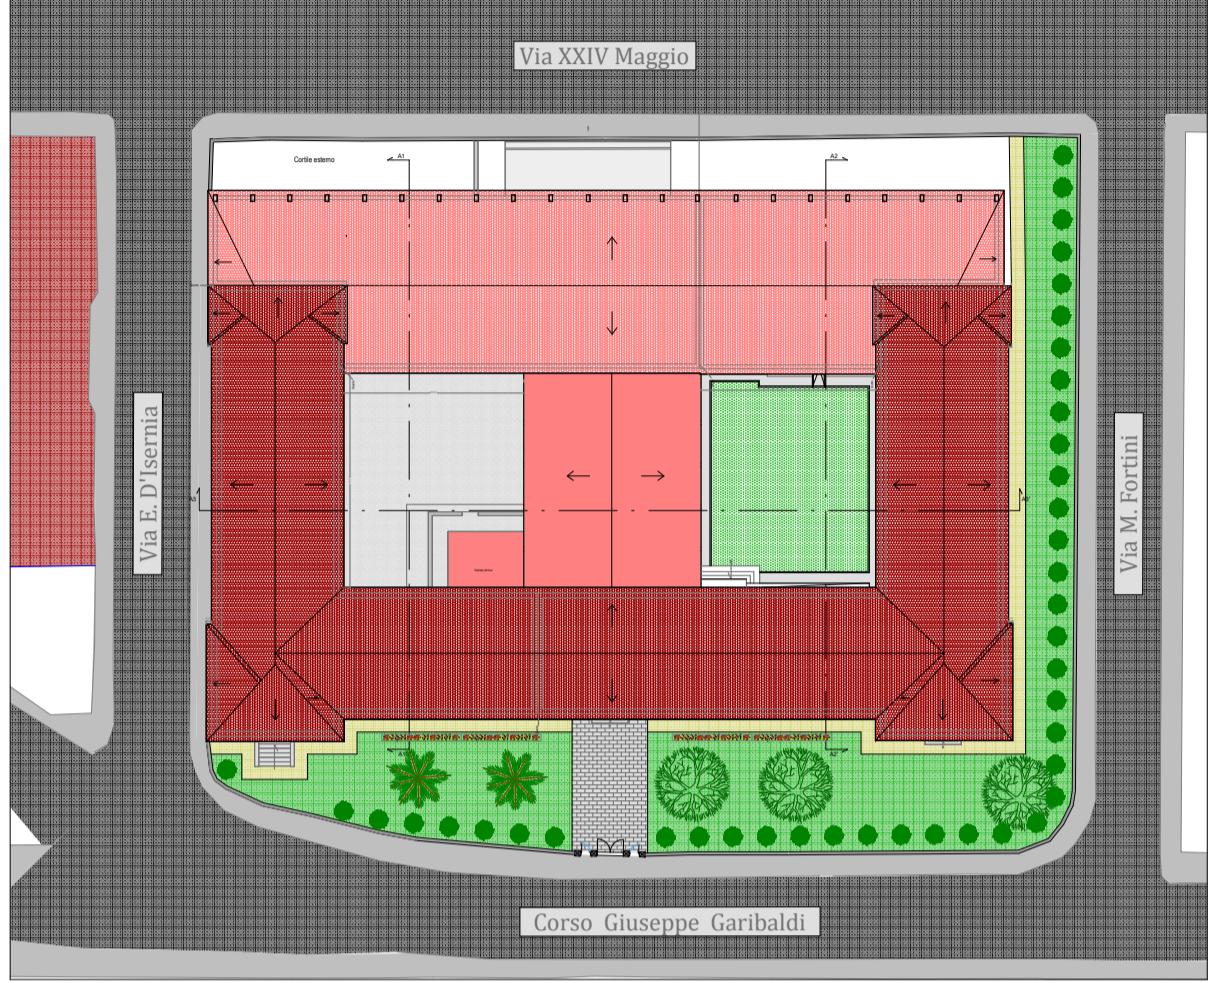

5.7 Prospetto A su Corso Garibaldi, Prospetto B su Via E. d'Isernia

Isernia, il Gennaio 2020 REV. 1

I Progettisti

Francesco DITURI
architetto

Antonio DI TANNA
architetto

Agapito PELLECCHIA



Il R.U.P.
Antonio RICCHIUTI
ingegnere

PROSPETTO B - su Via E. D'Isernia EDIFICIO 1

