



Dettaglio del sistema CAM
Fuori scala

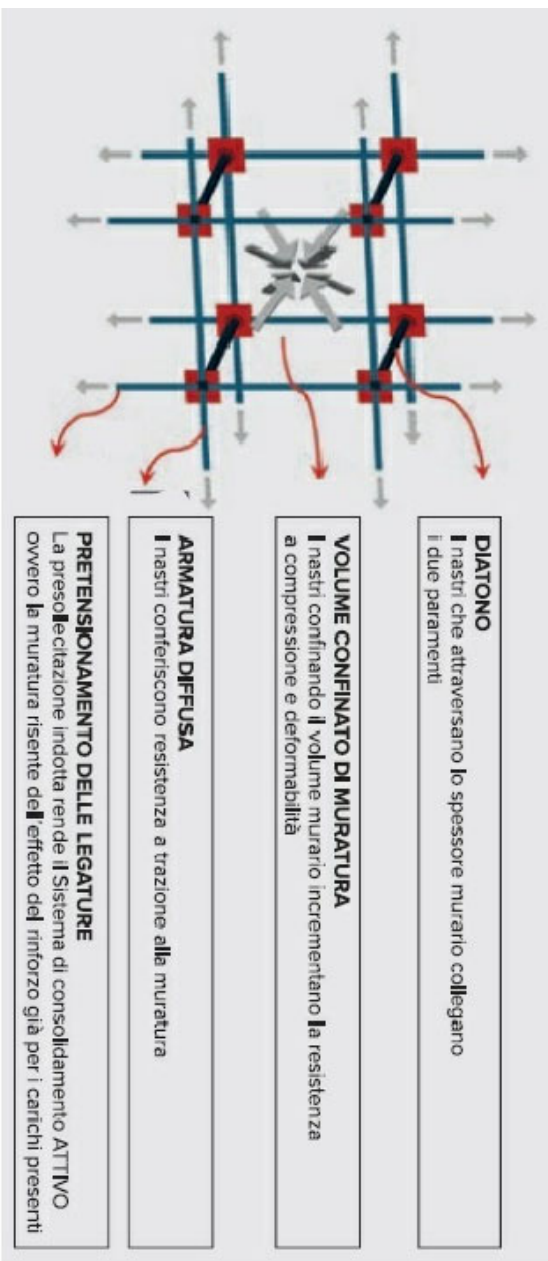


Planta II livello (piano rialzato)

Scala 1:200

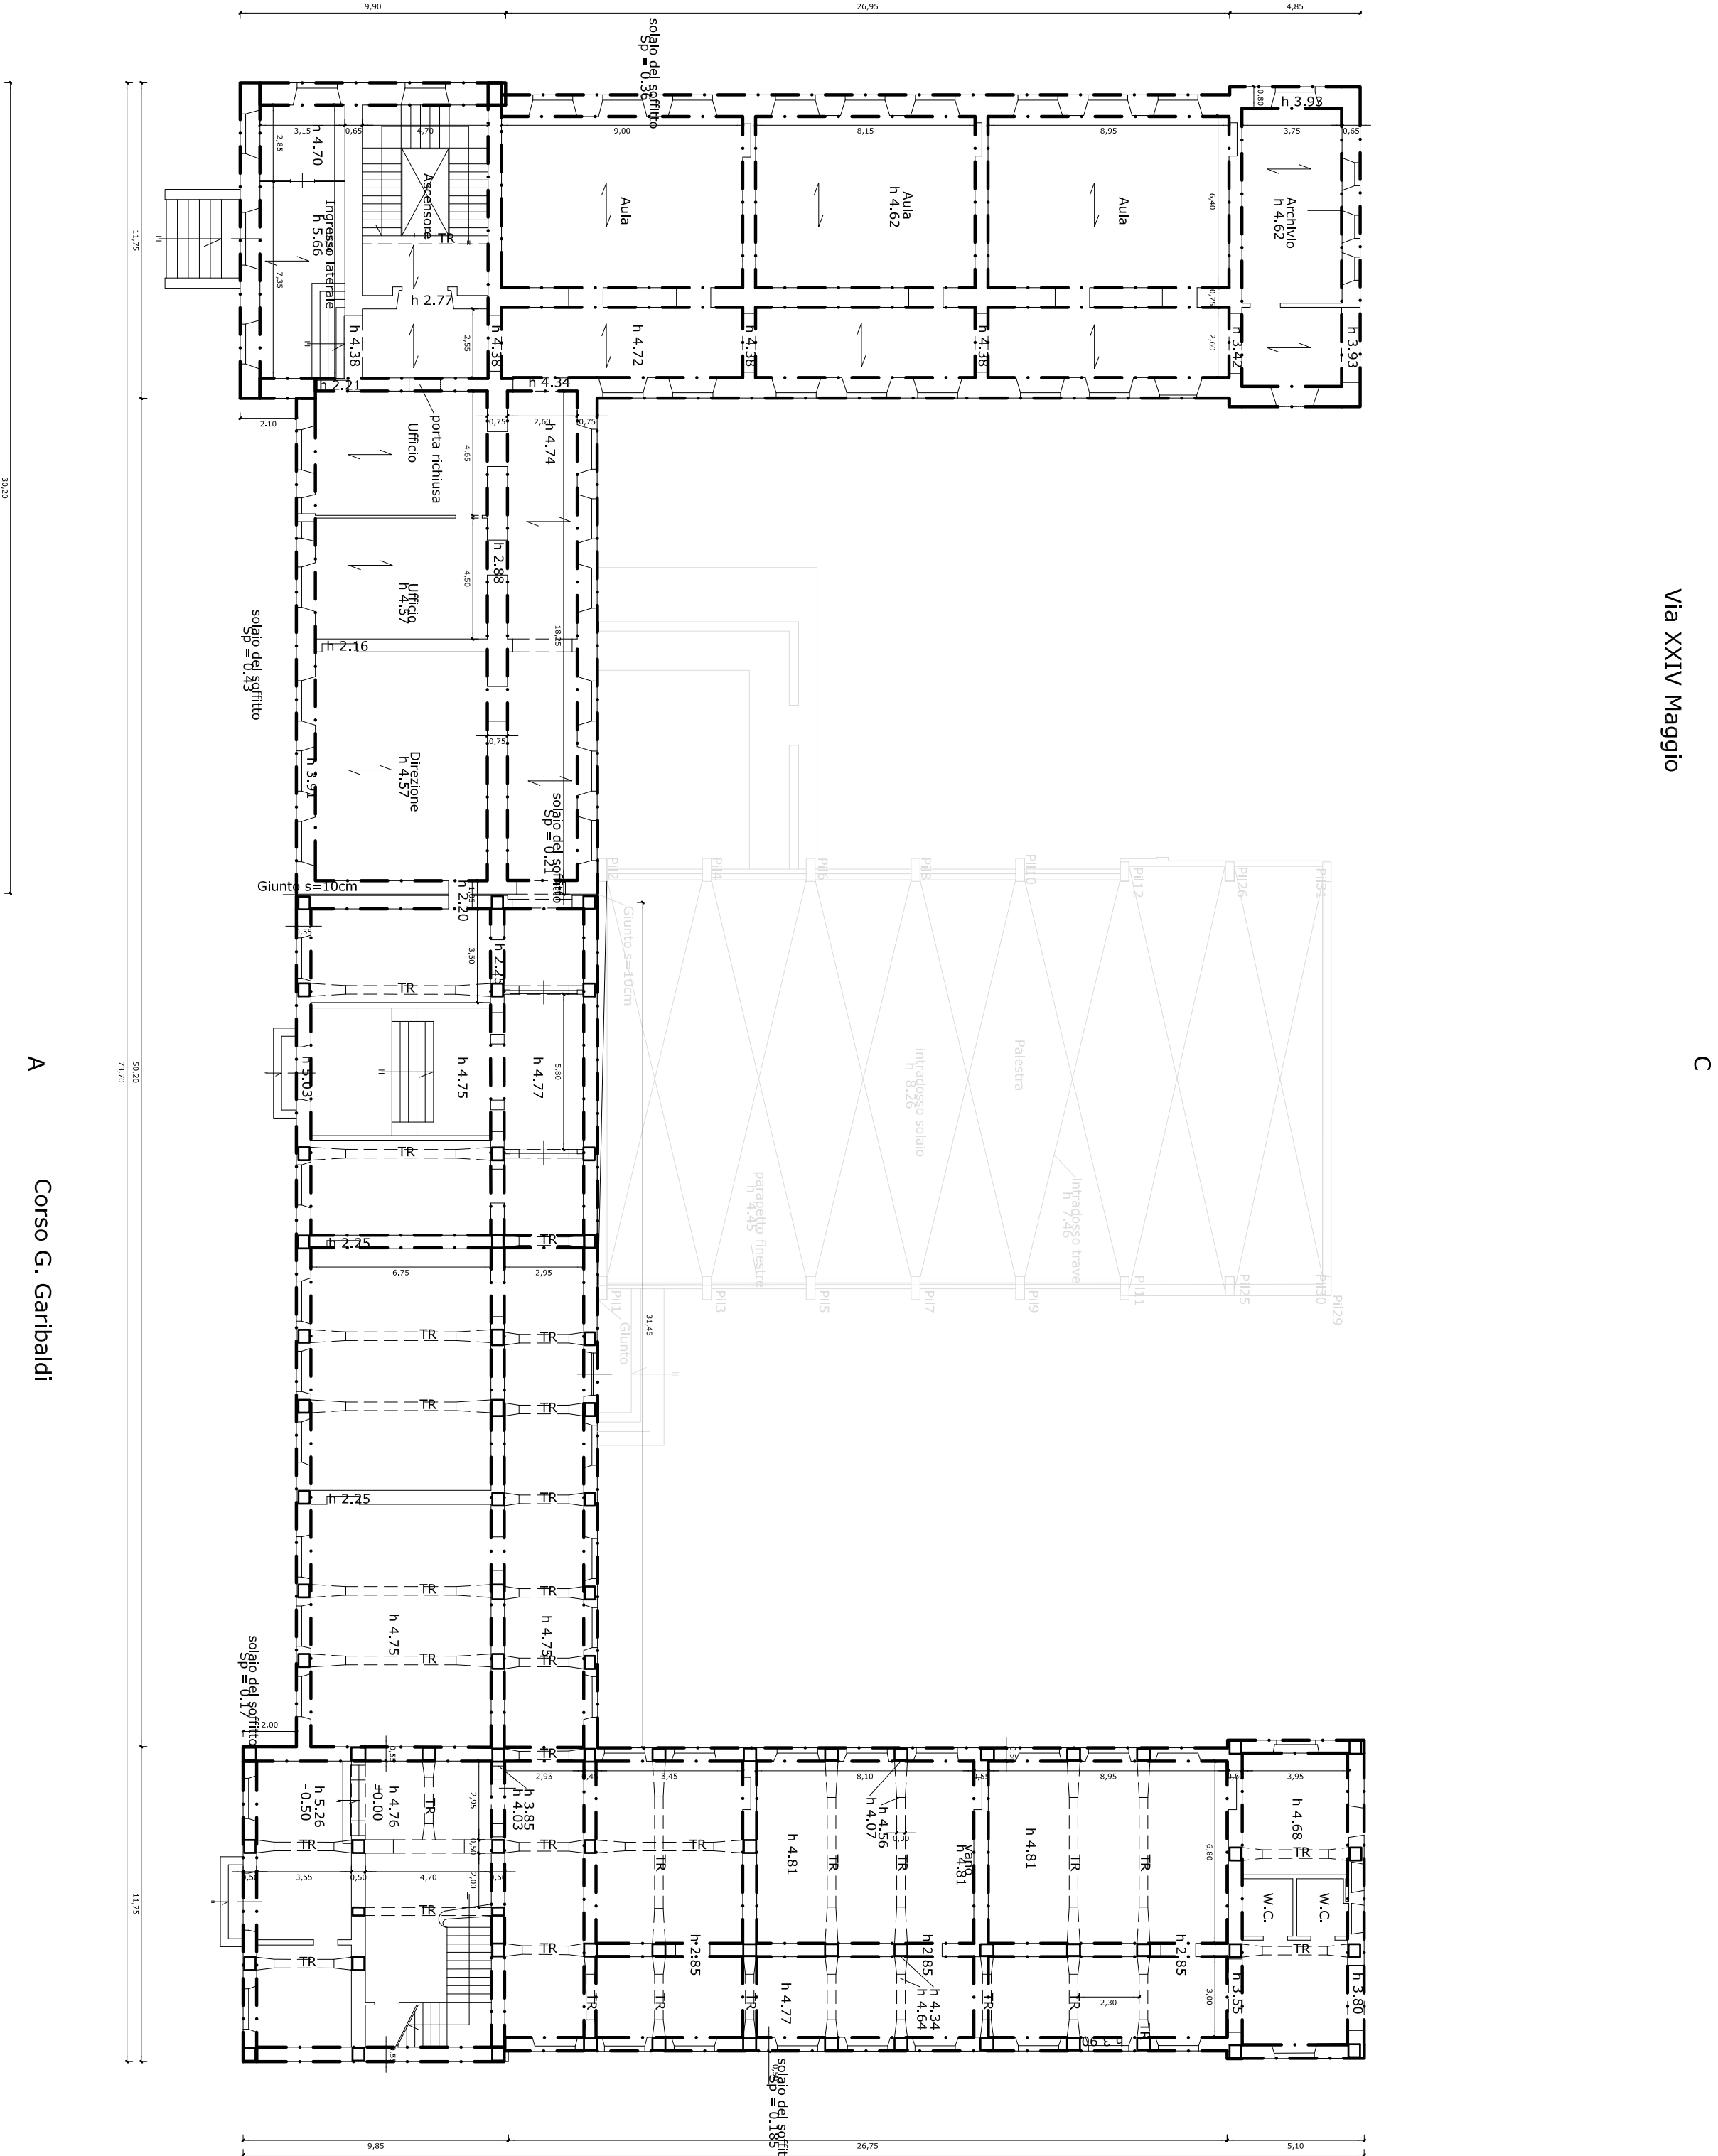



Planta III livello (piano primo)

Scala 1:200

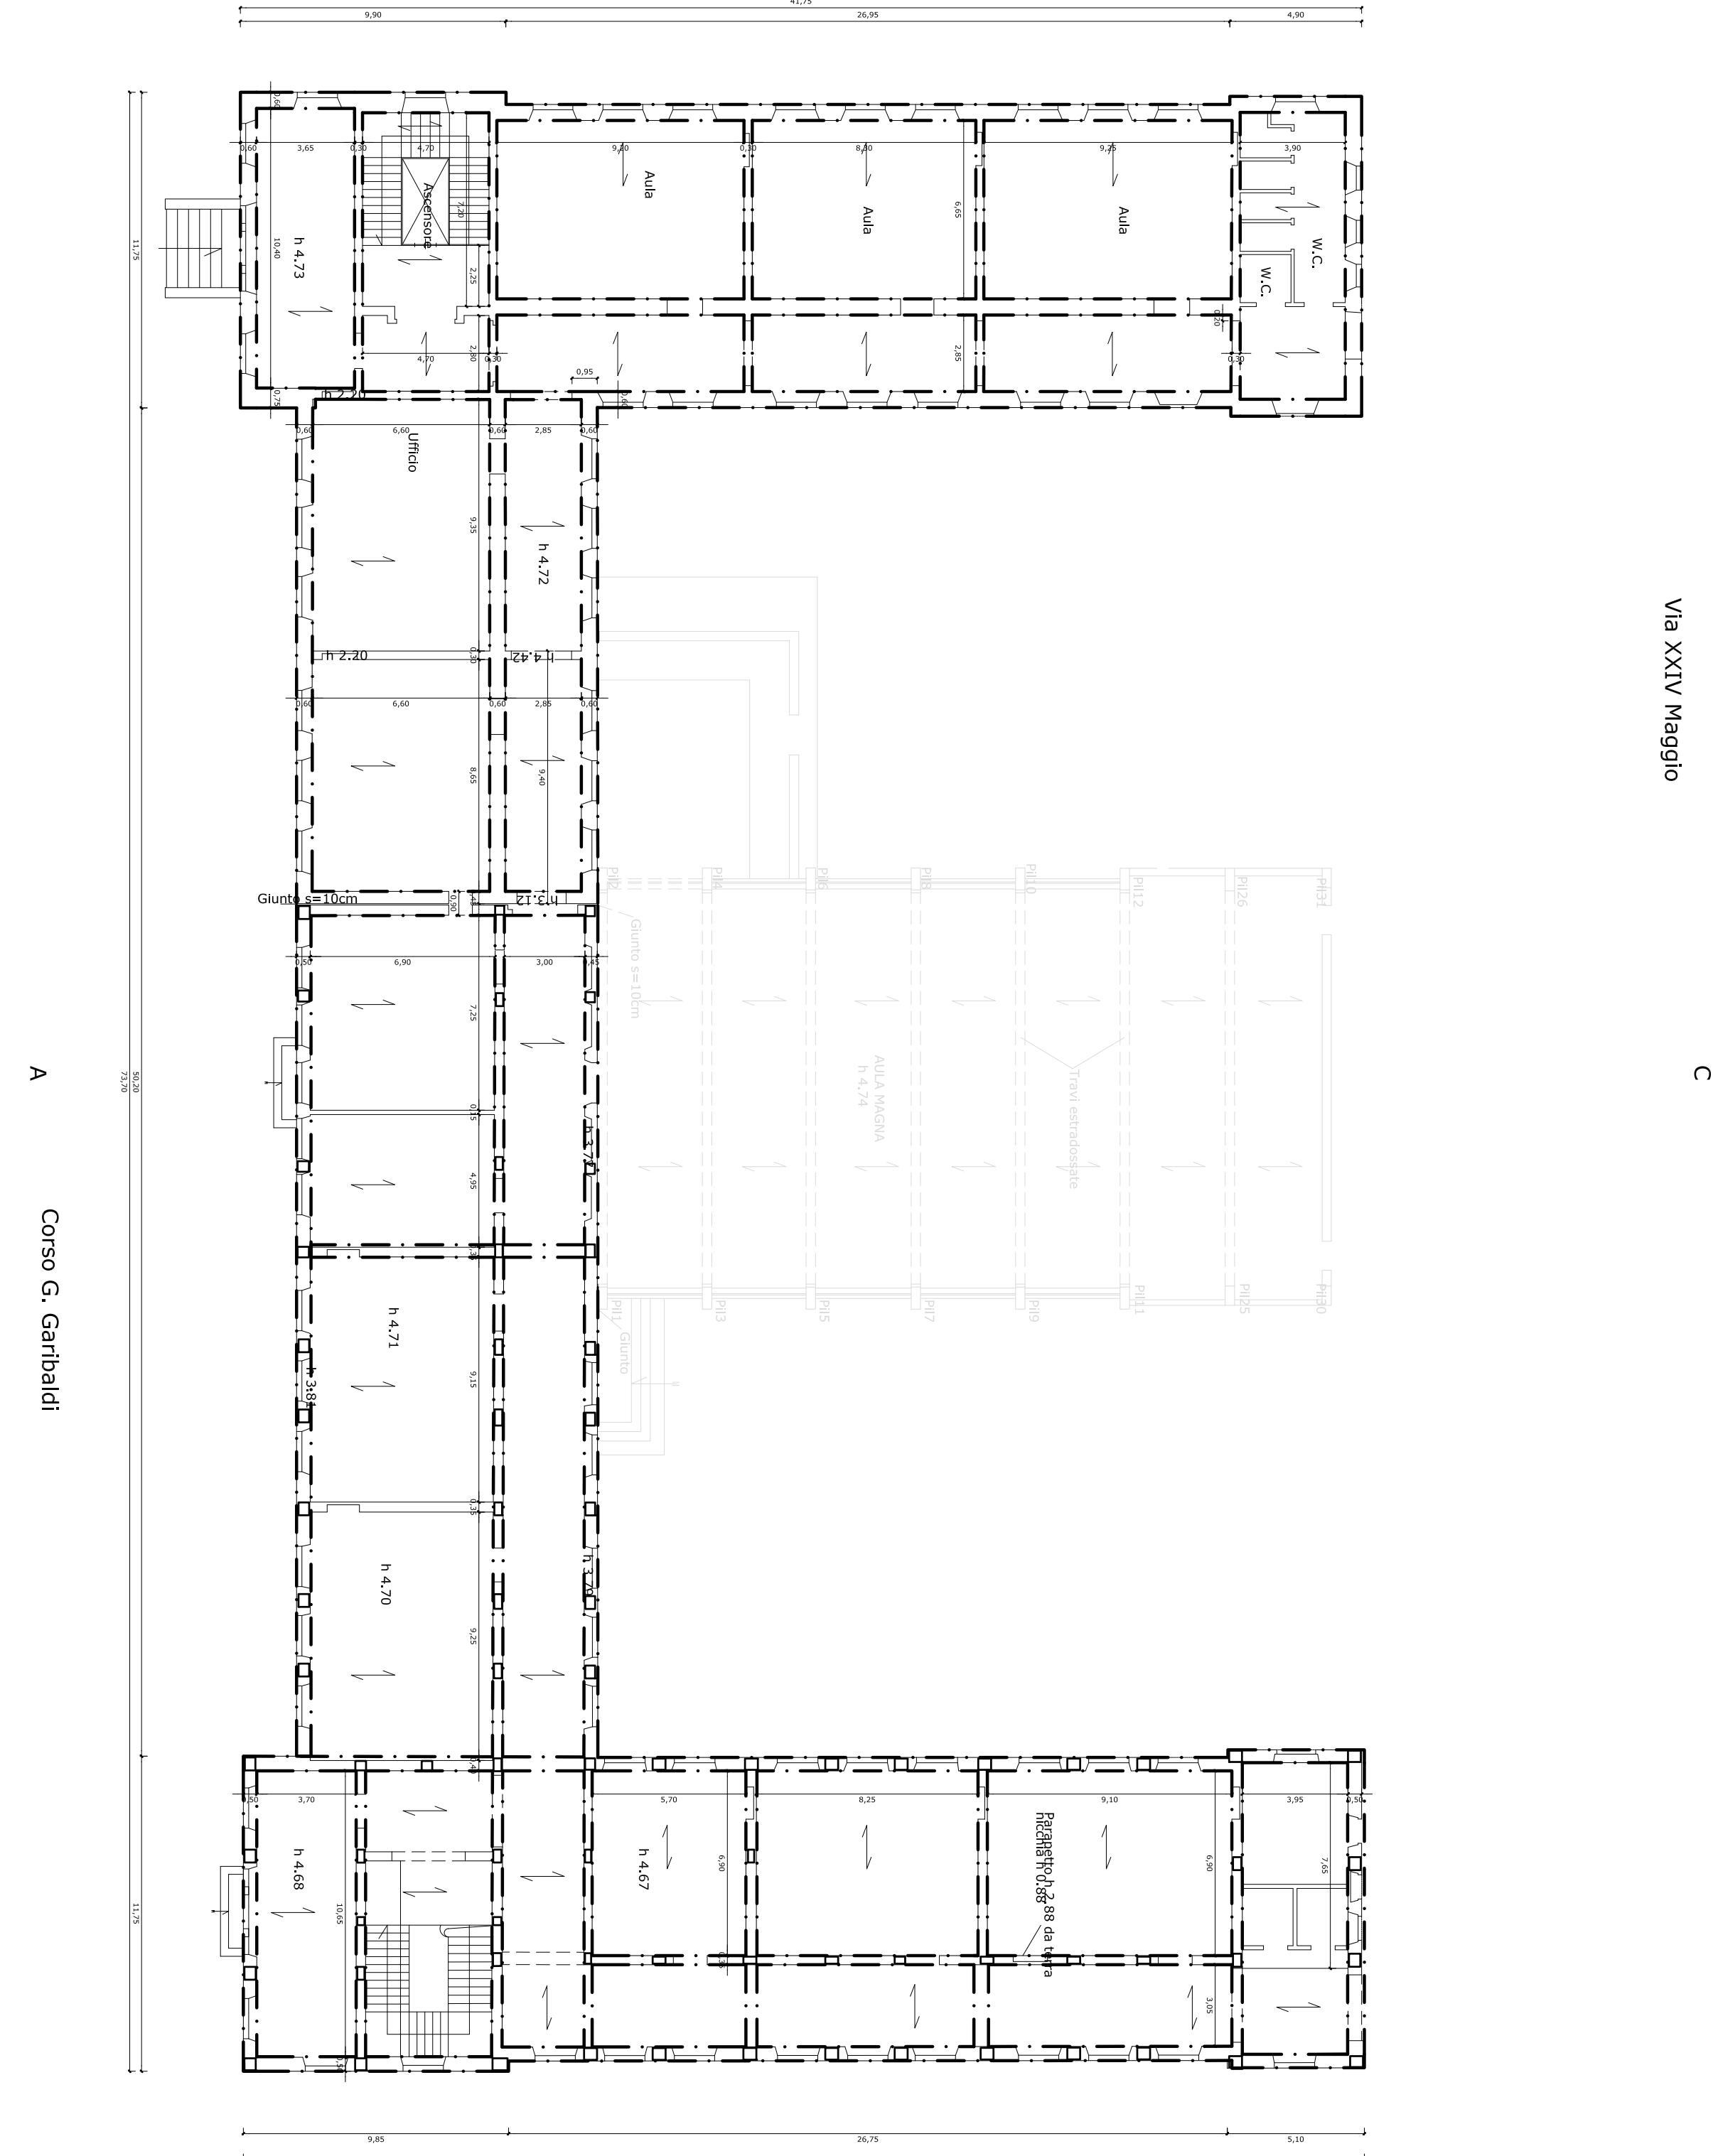

Planta I livello (seminterrato)

Scala 1:200

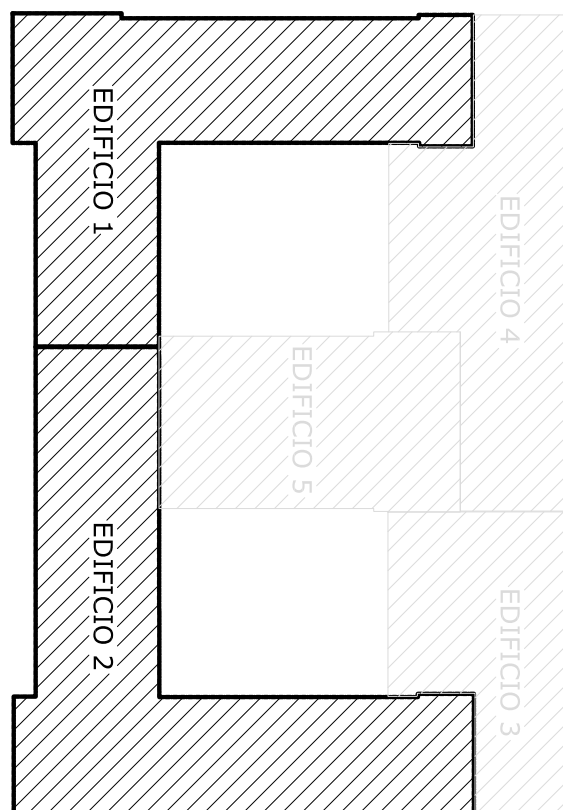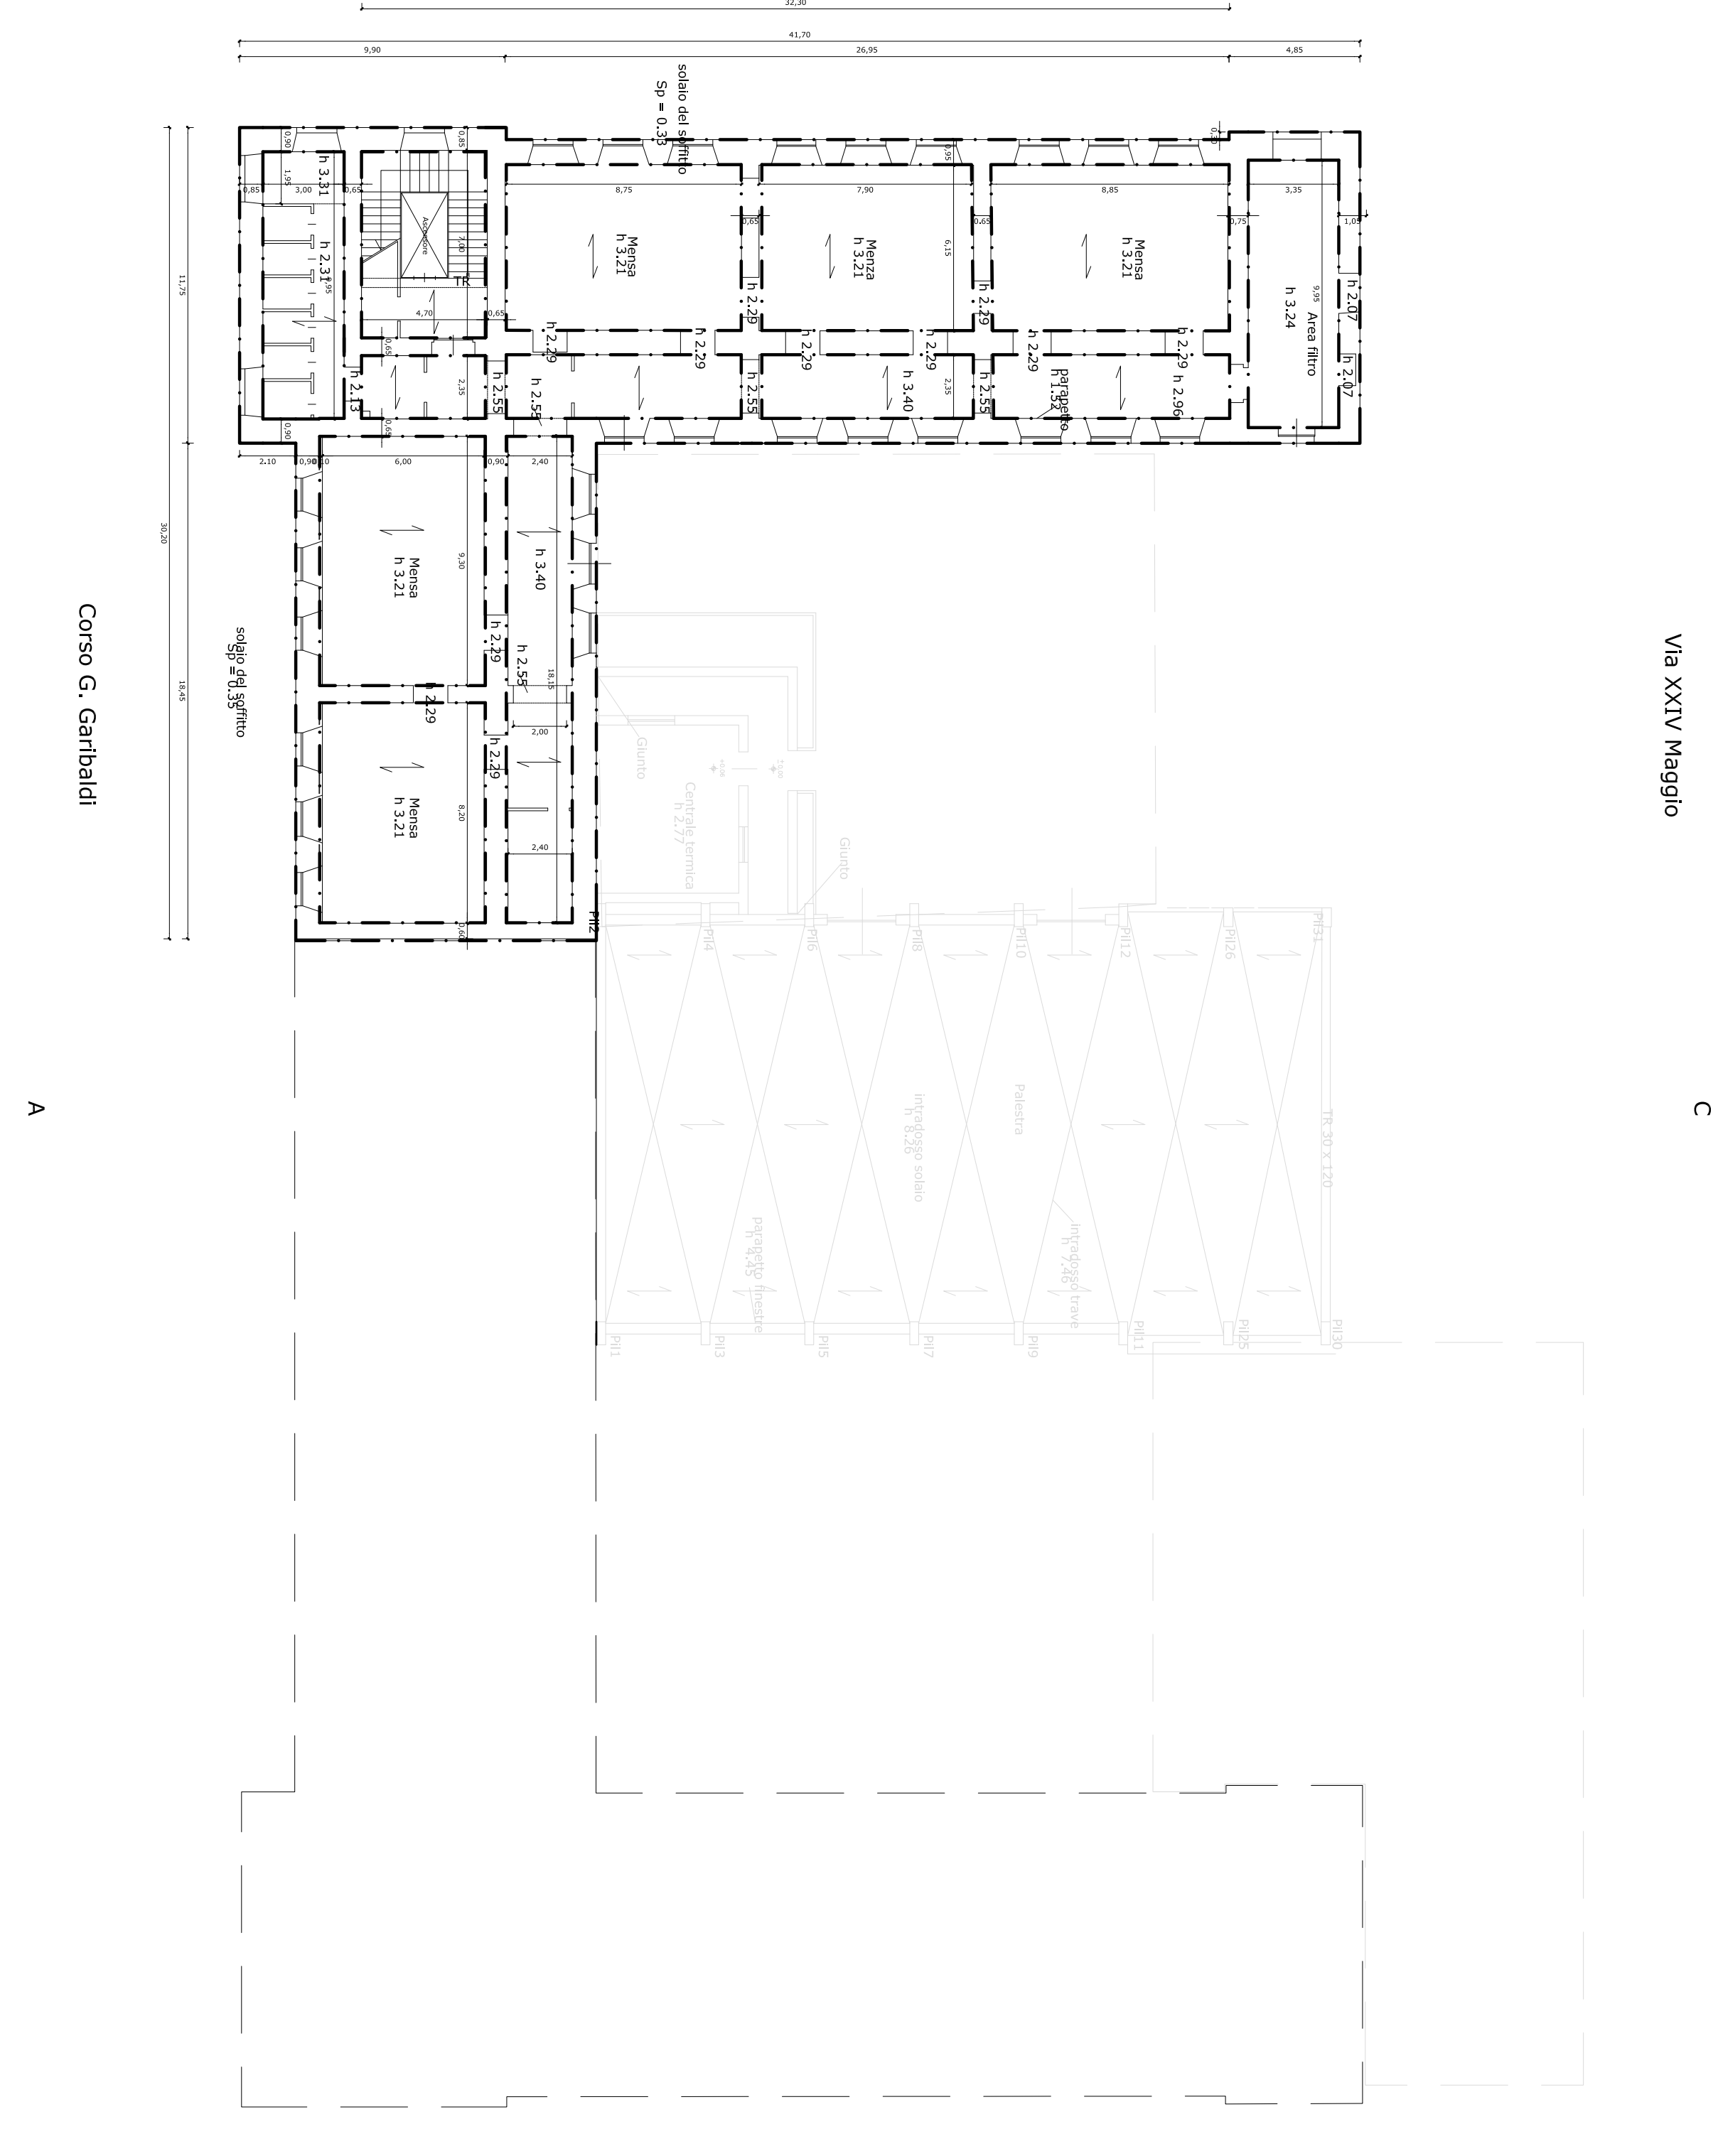

LEGENDA (maglie strutturali x x)
INNESTO CAM INDOTTIVE ESISTENTI
M002
Maglia sbalzo, nastro doppio.



REGIONE MOLISE
COMUNE DI ISERNIA
Medaglia d'Oro
PROGETTO PRELIMINARE E STRUTTURALE
DELLO STABILIMENTO "SAN GIOVANNI BOSCO"
E LOTTO FUNZIONALE



6.5 Caratteristiche e Armature delle Strutture - Piane

1) Proprietà
Isernia, 11 Settembre 2019

Ing. **Antonio Pellicchia**
Architetto
Ing. **Antonio Di Ianna**
Architetto
Ing. **Antonio Ricciuti**
Ingegnere