




Viso assometrica

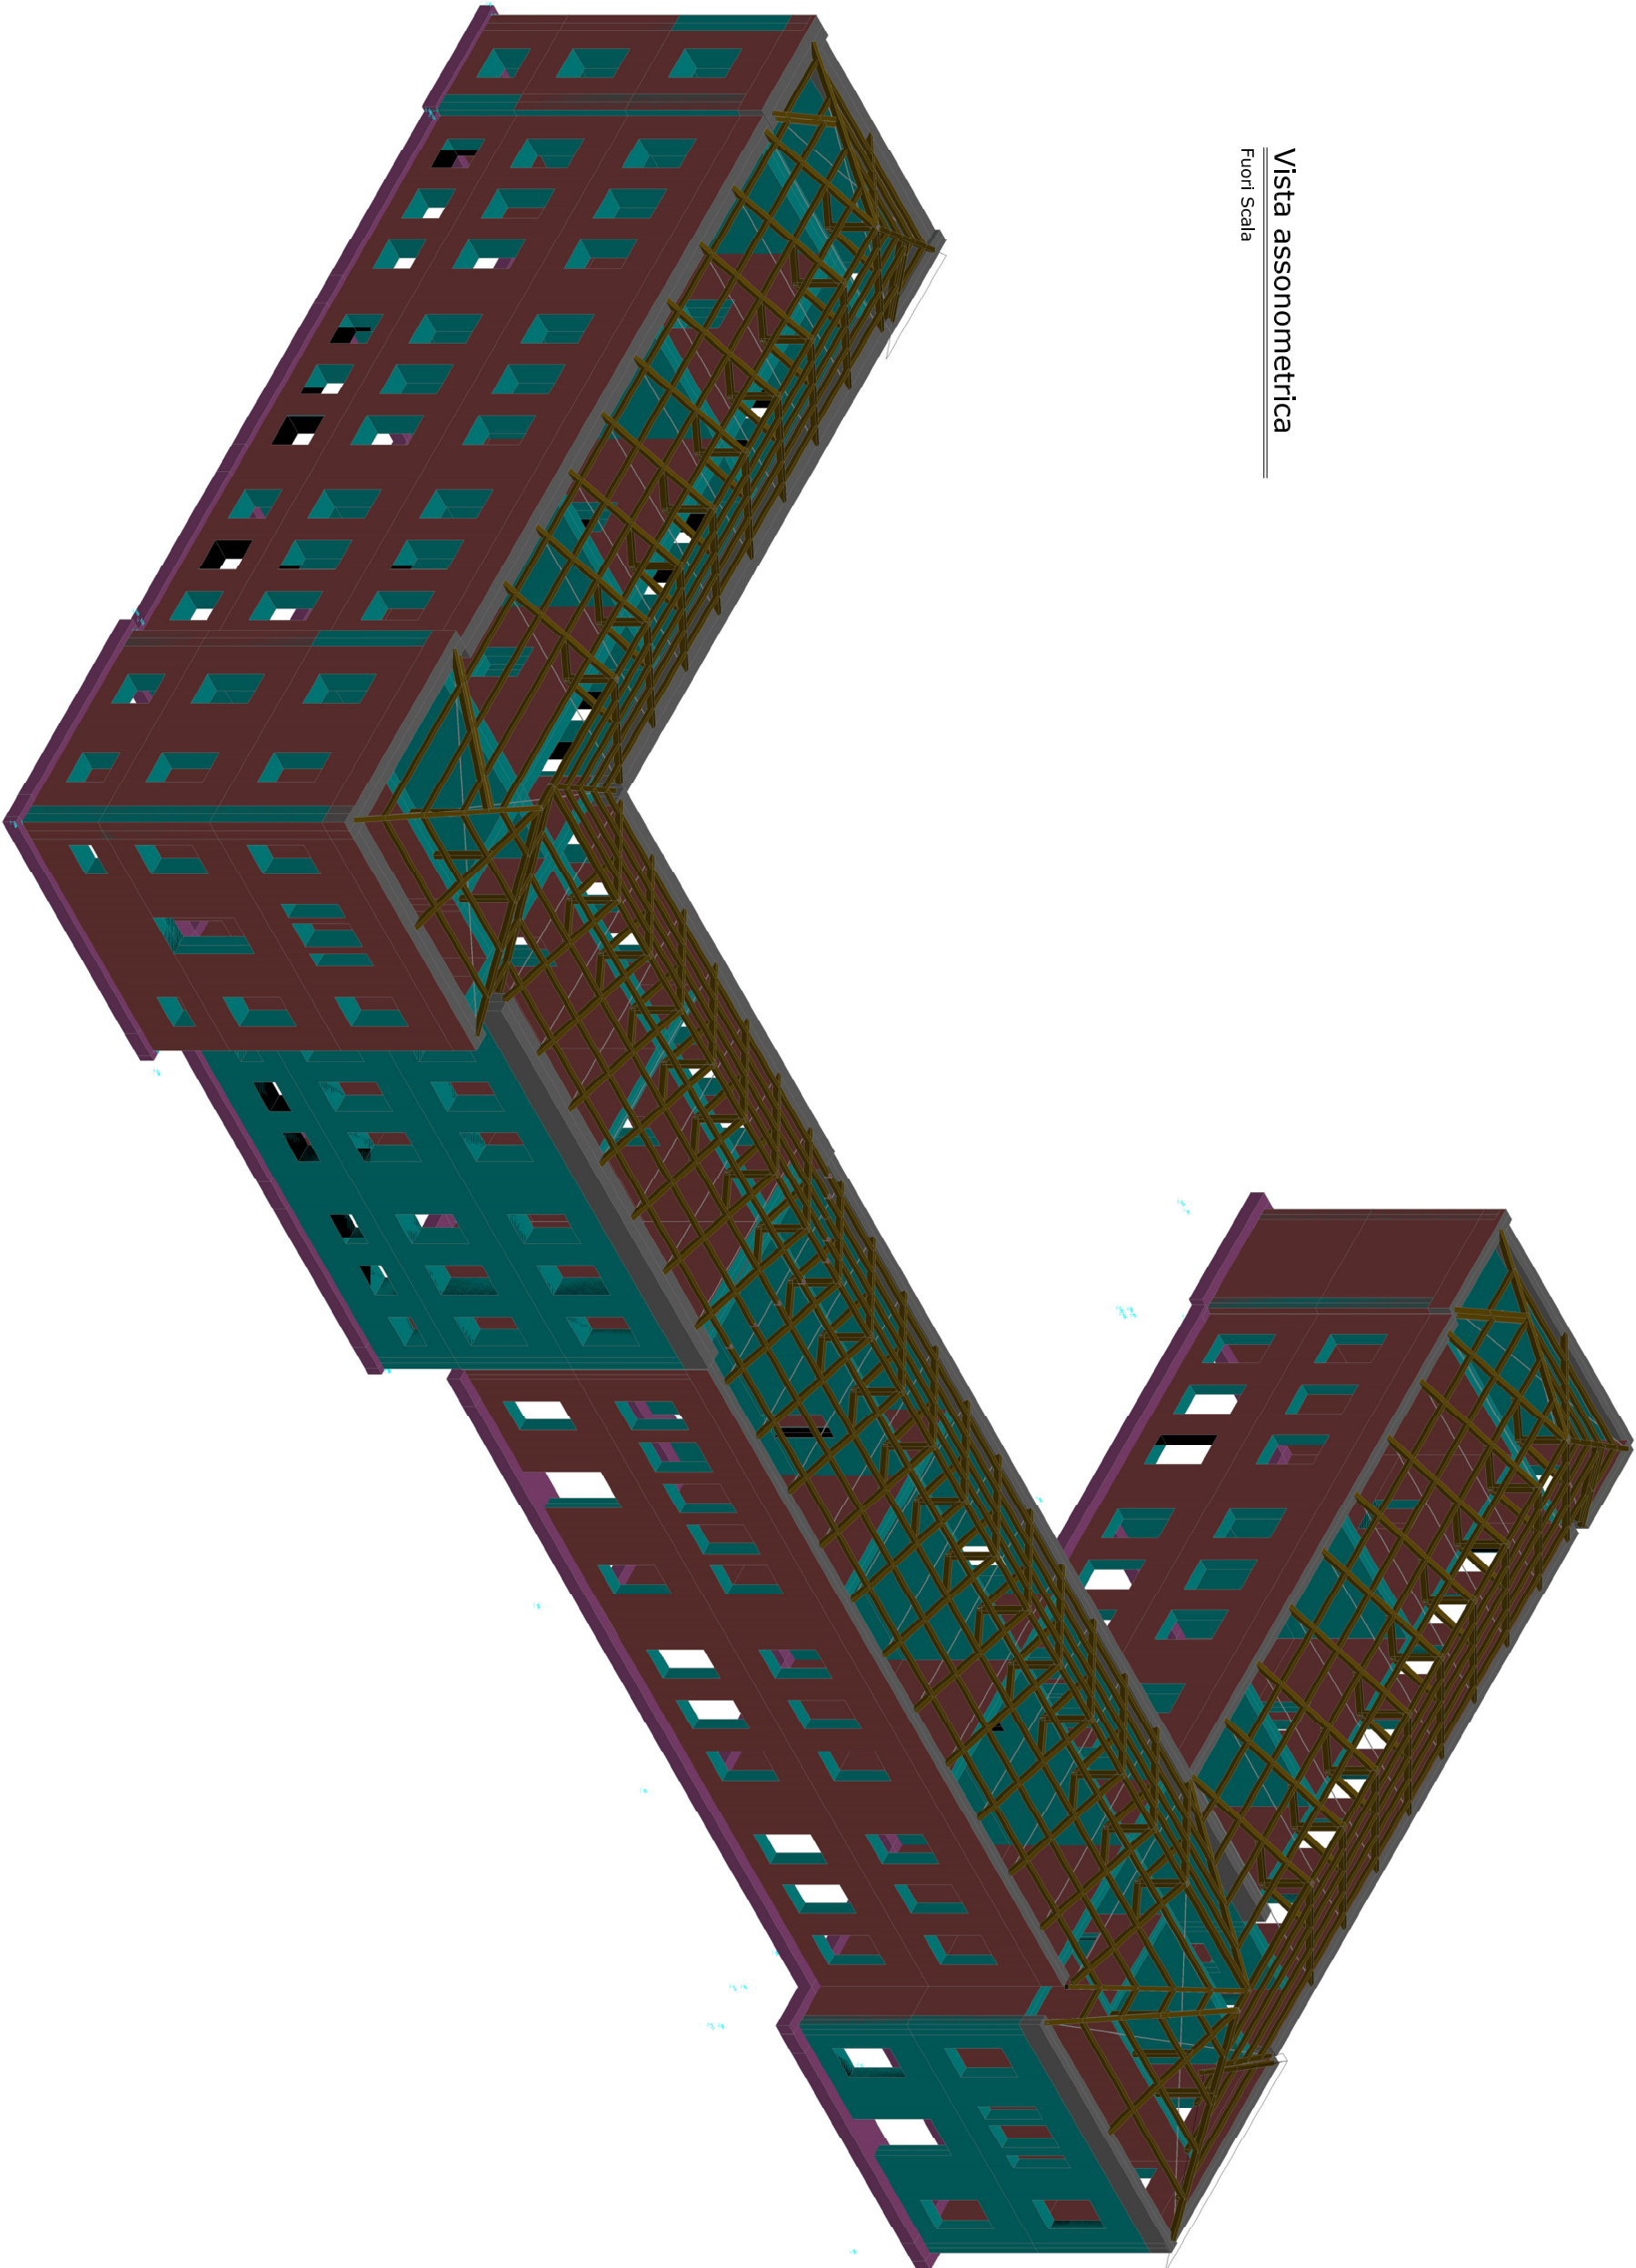


Numerazione aste

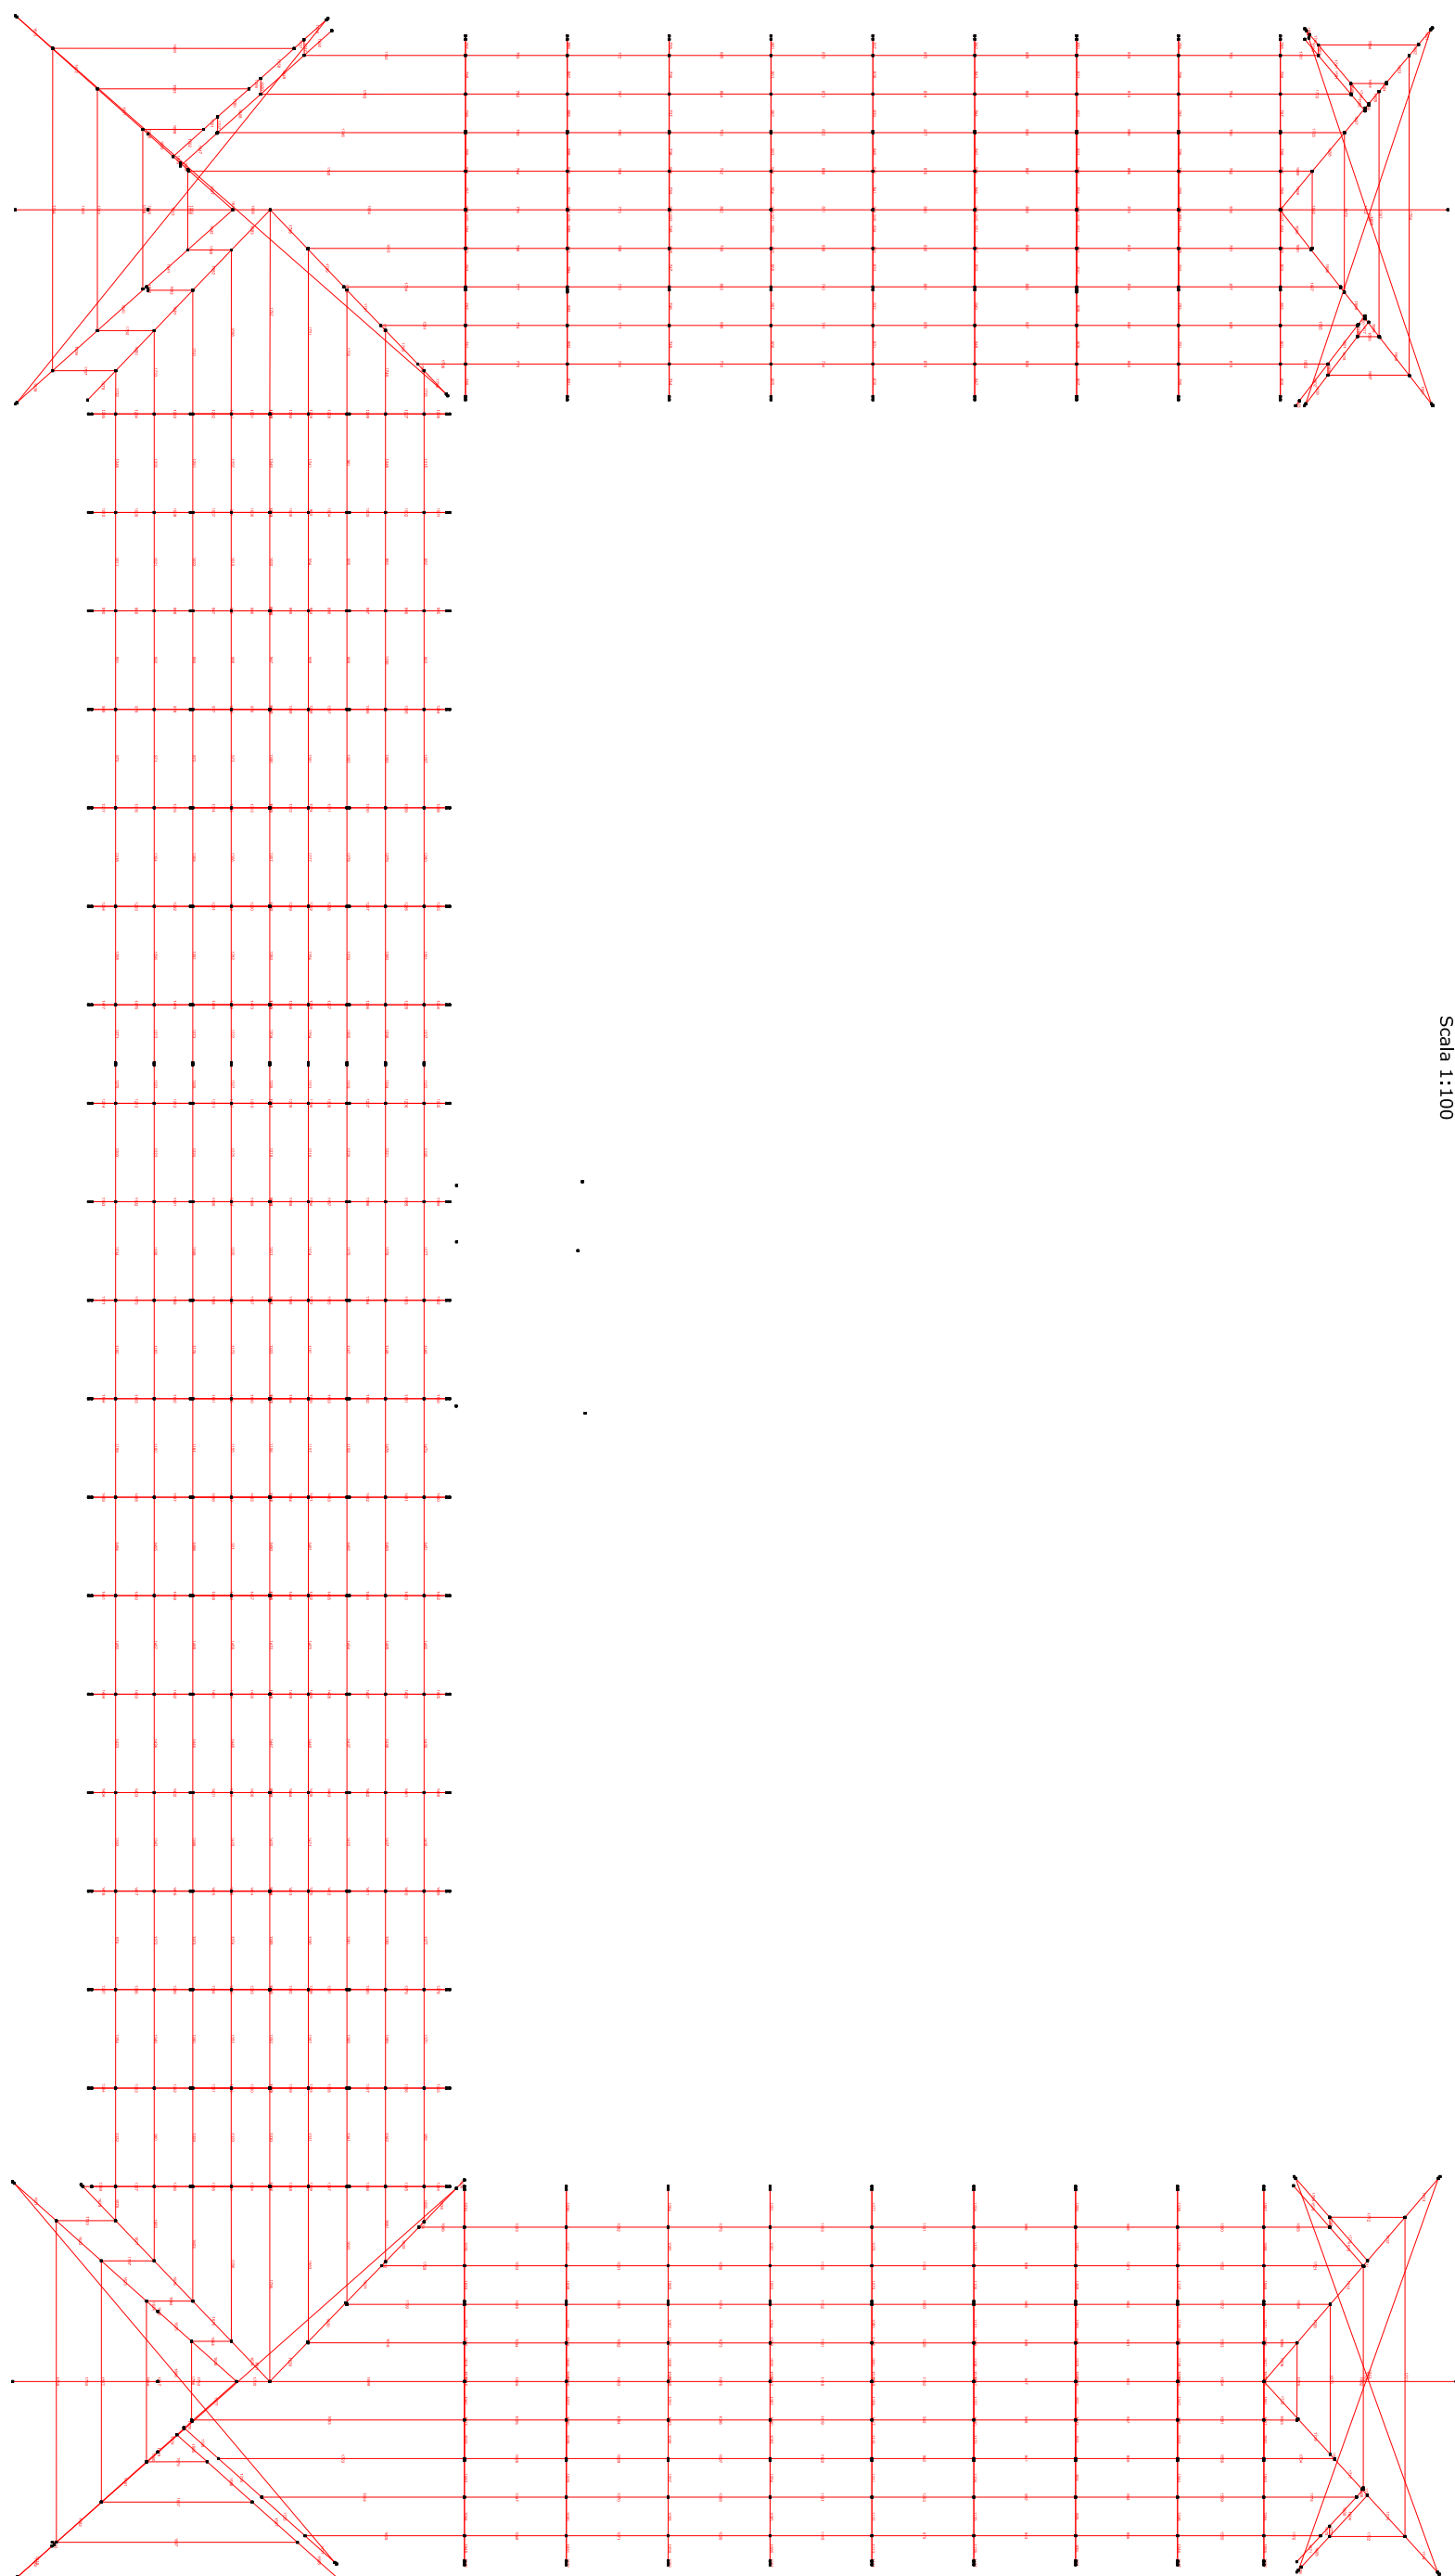

Carpenteria Plinta Copertura

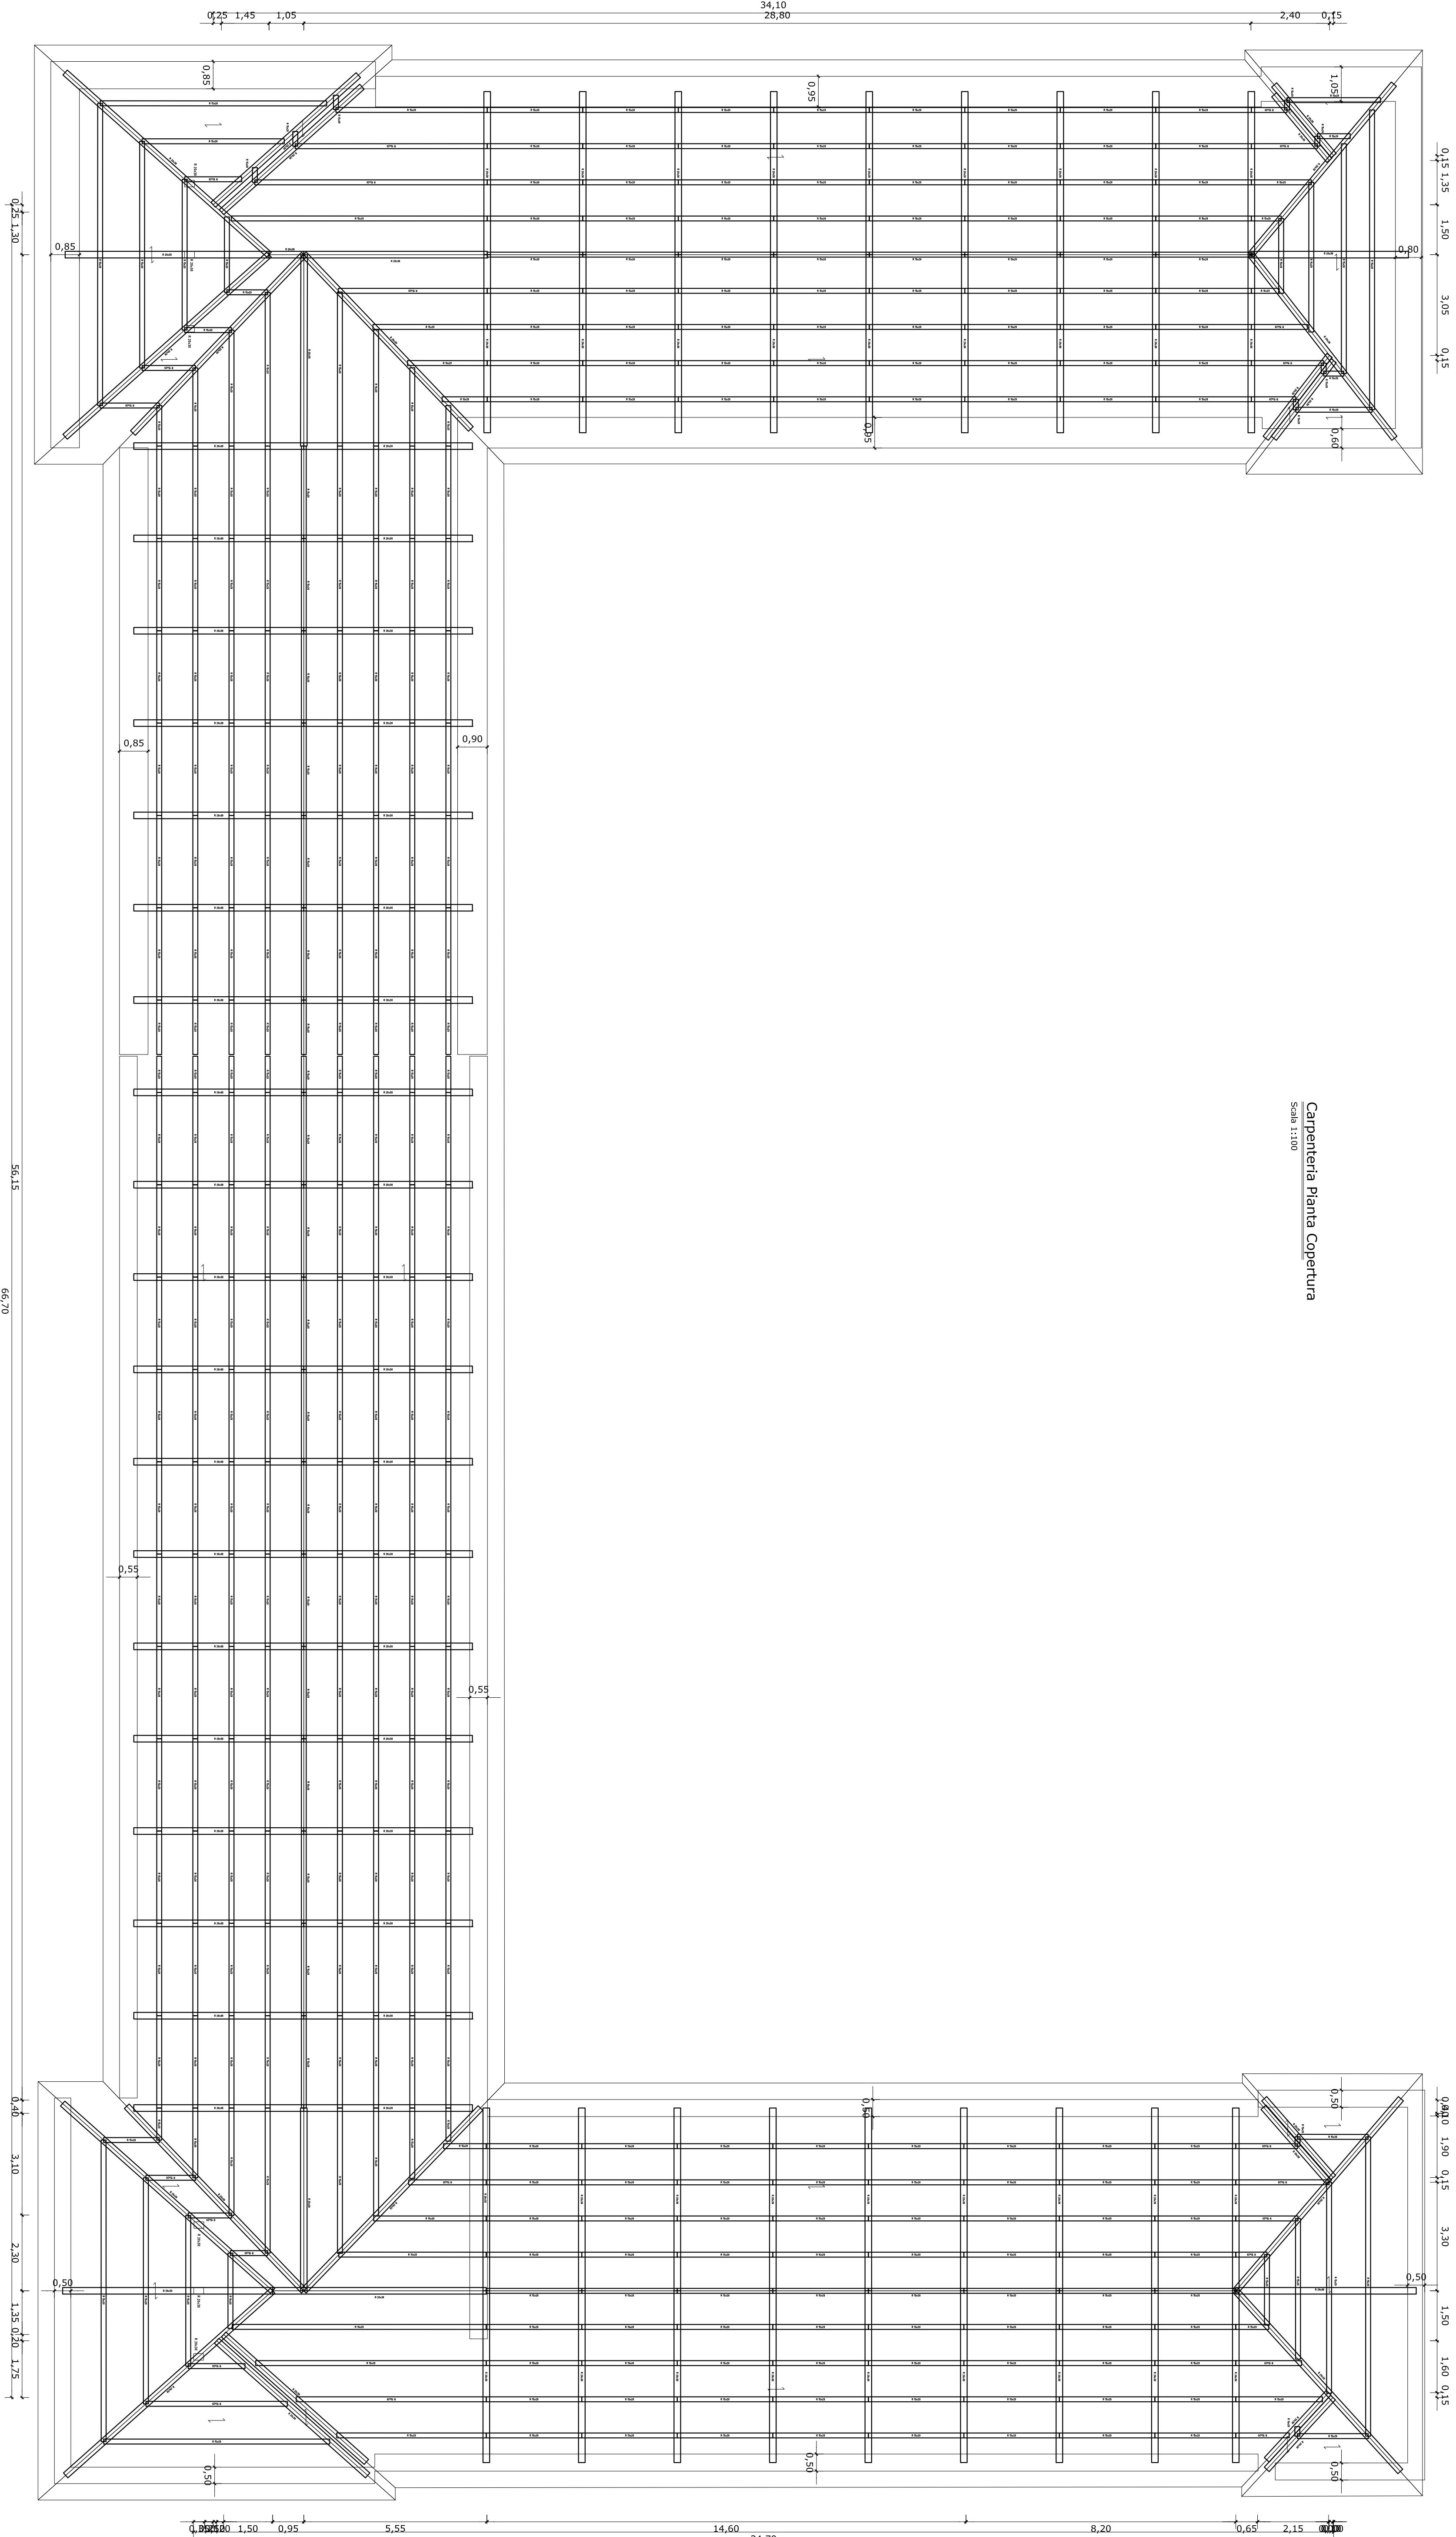

Carpenteria capriata

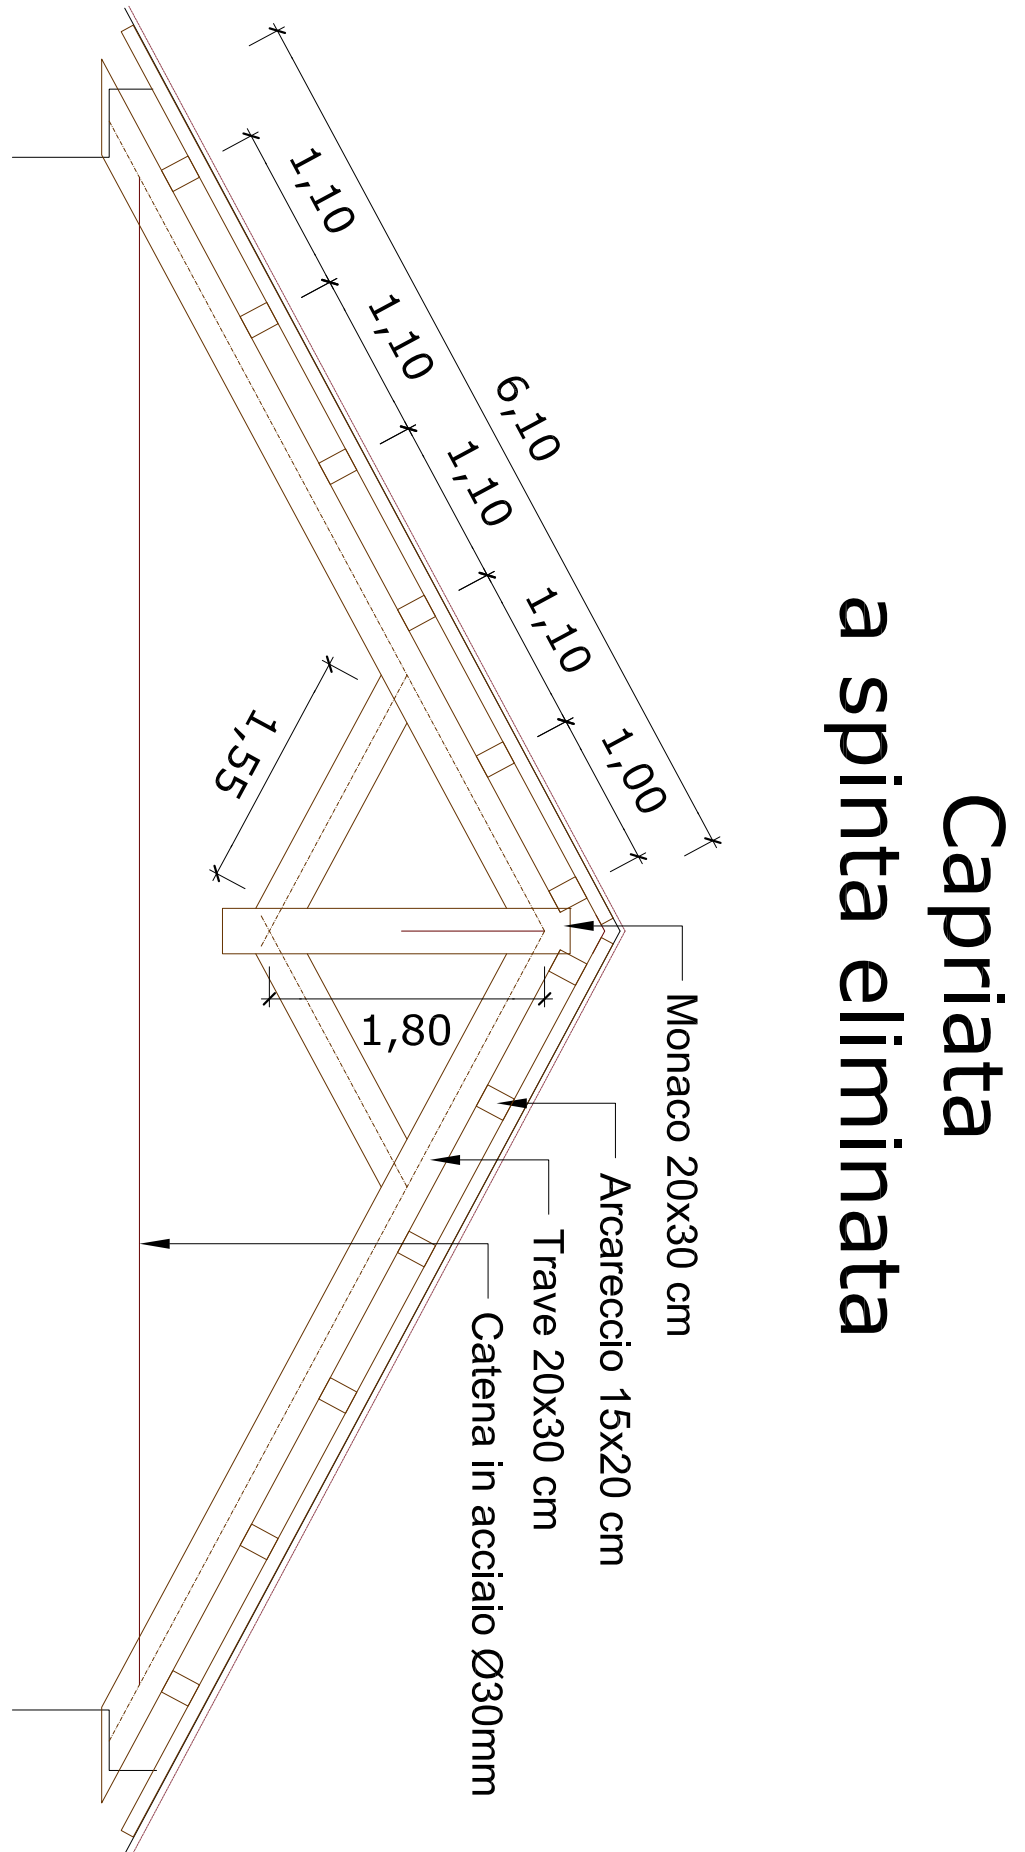

Capriata
a spinta eliminata



REGIONE MOLISE
COMUNE DI ISERNIA

Medaglia d'Oro

PROGETTO PRELIMINARE
RECUPERO FUNZIONALE E STRUTTURALE
DELL'ISTITUTO SCUOLA ELEMENTARE E MATERNA
" SAN GIOVANNI BOSCO "

E' LOTTO FUNZIONALE



6. PROGETTO STRUTTURALE

6.8 Carpenteria delle strutture lignee

Intervento, 11 Gennaio 2020 Rev. 0

I Progettisti

Agostino PELLECCIA

Francesco DI LIA

Architetto

Antonio DI TANNA

Architetto

Ingegnere

Antonio RICCIUTTI

Ingegnere