



Riqualificazione sostenibile  
dell'edificio scolastico  
San Pietro Celestino



PROGETTO DEFINITIVO

Intervento	Come Esistente	Progettazione
Stato di progetto	A.4.1	20
Plante prospettive e sezioni		




REGOLAMENTO  
MOLISE

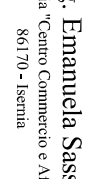


Ing. Francesco Sisti  

Ing. Gerardo Pina  


COMUNE DI ISERNIA  
SETTORE 3 - TECNICO  
Piazza Matteotti, n. 40 - 01100 Isernia  
Responsabile: L'unico del procedimento  
Ing. Antonio Mancini

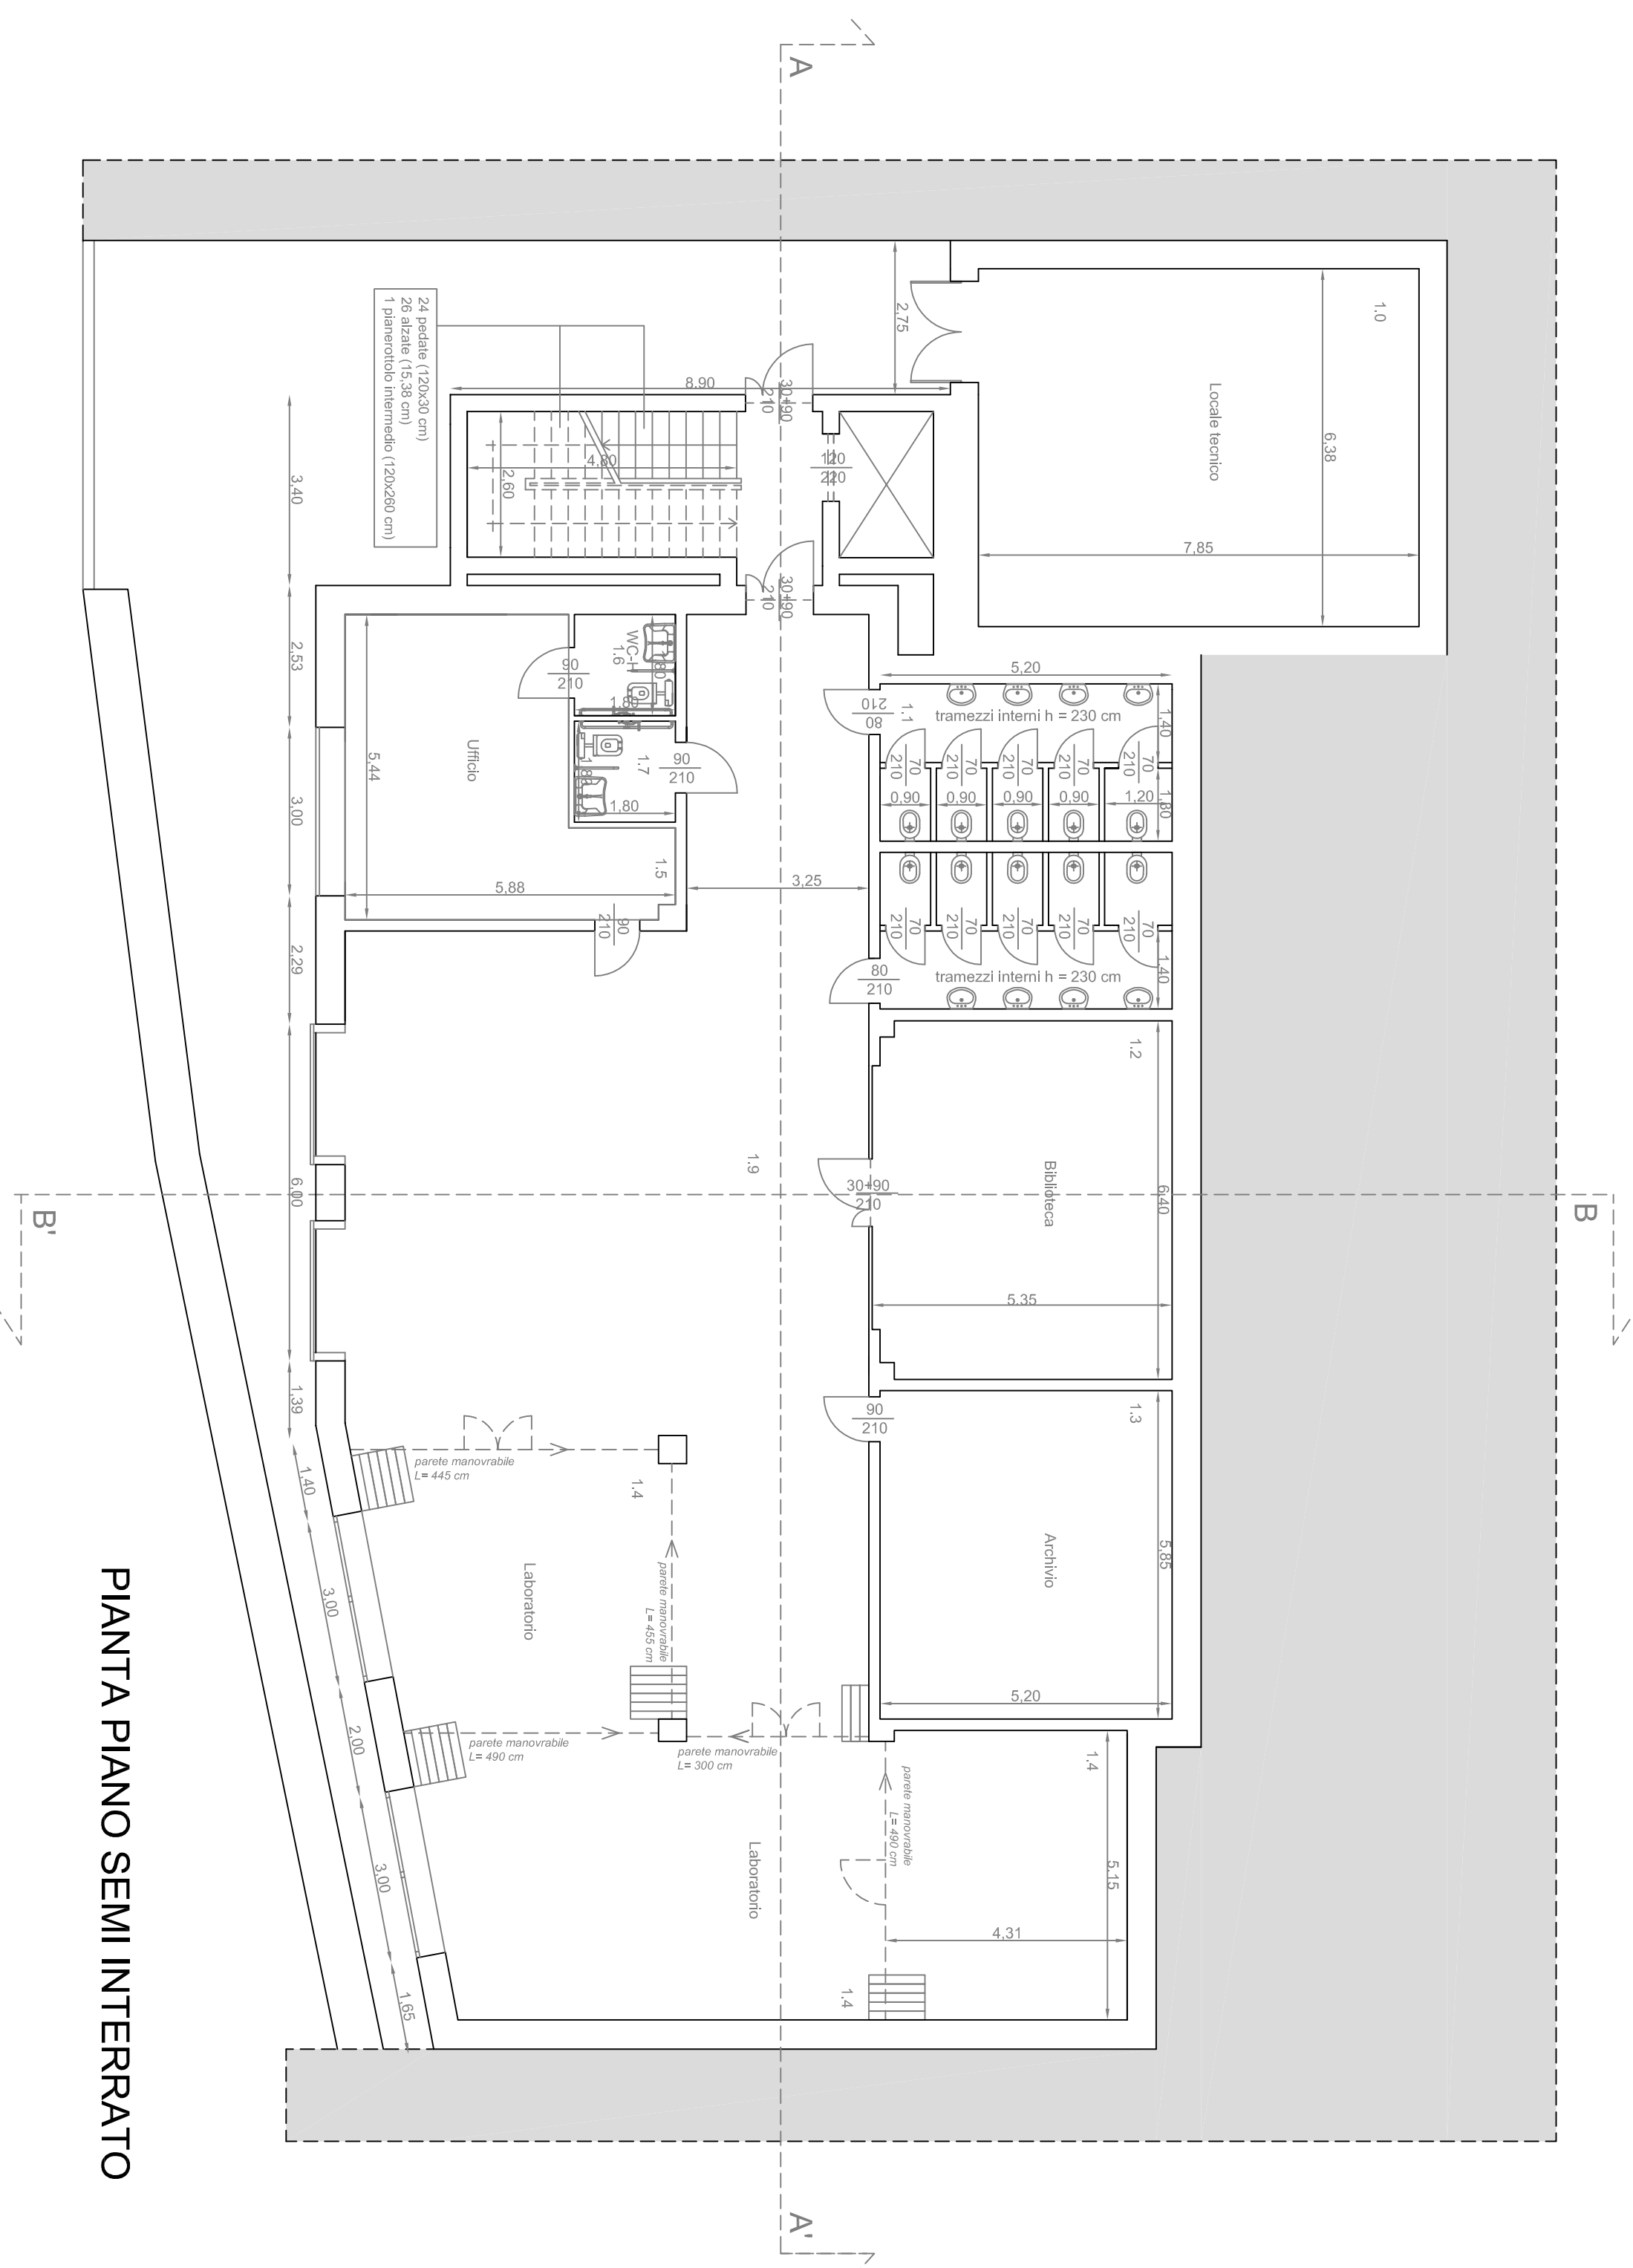


PROSPETTO NORD-OVEST

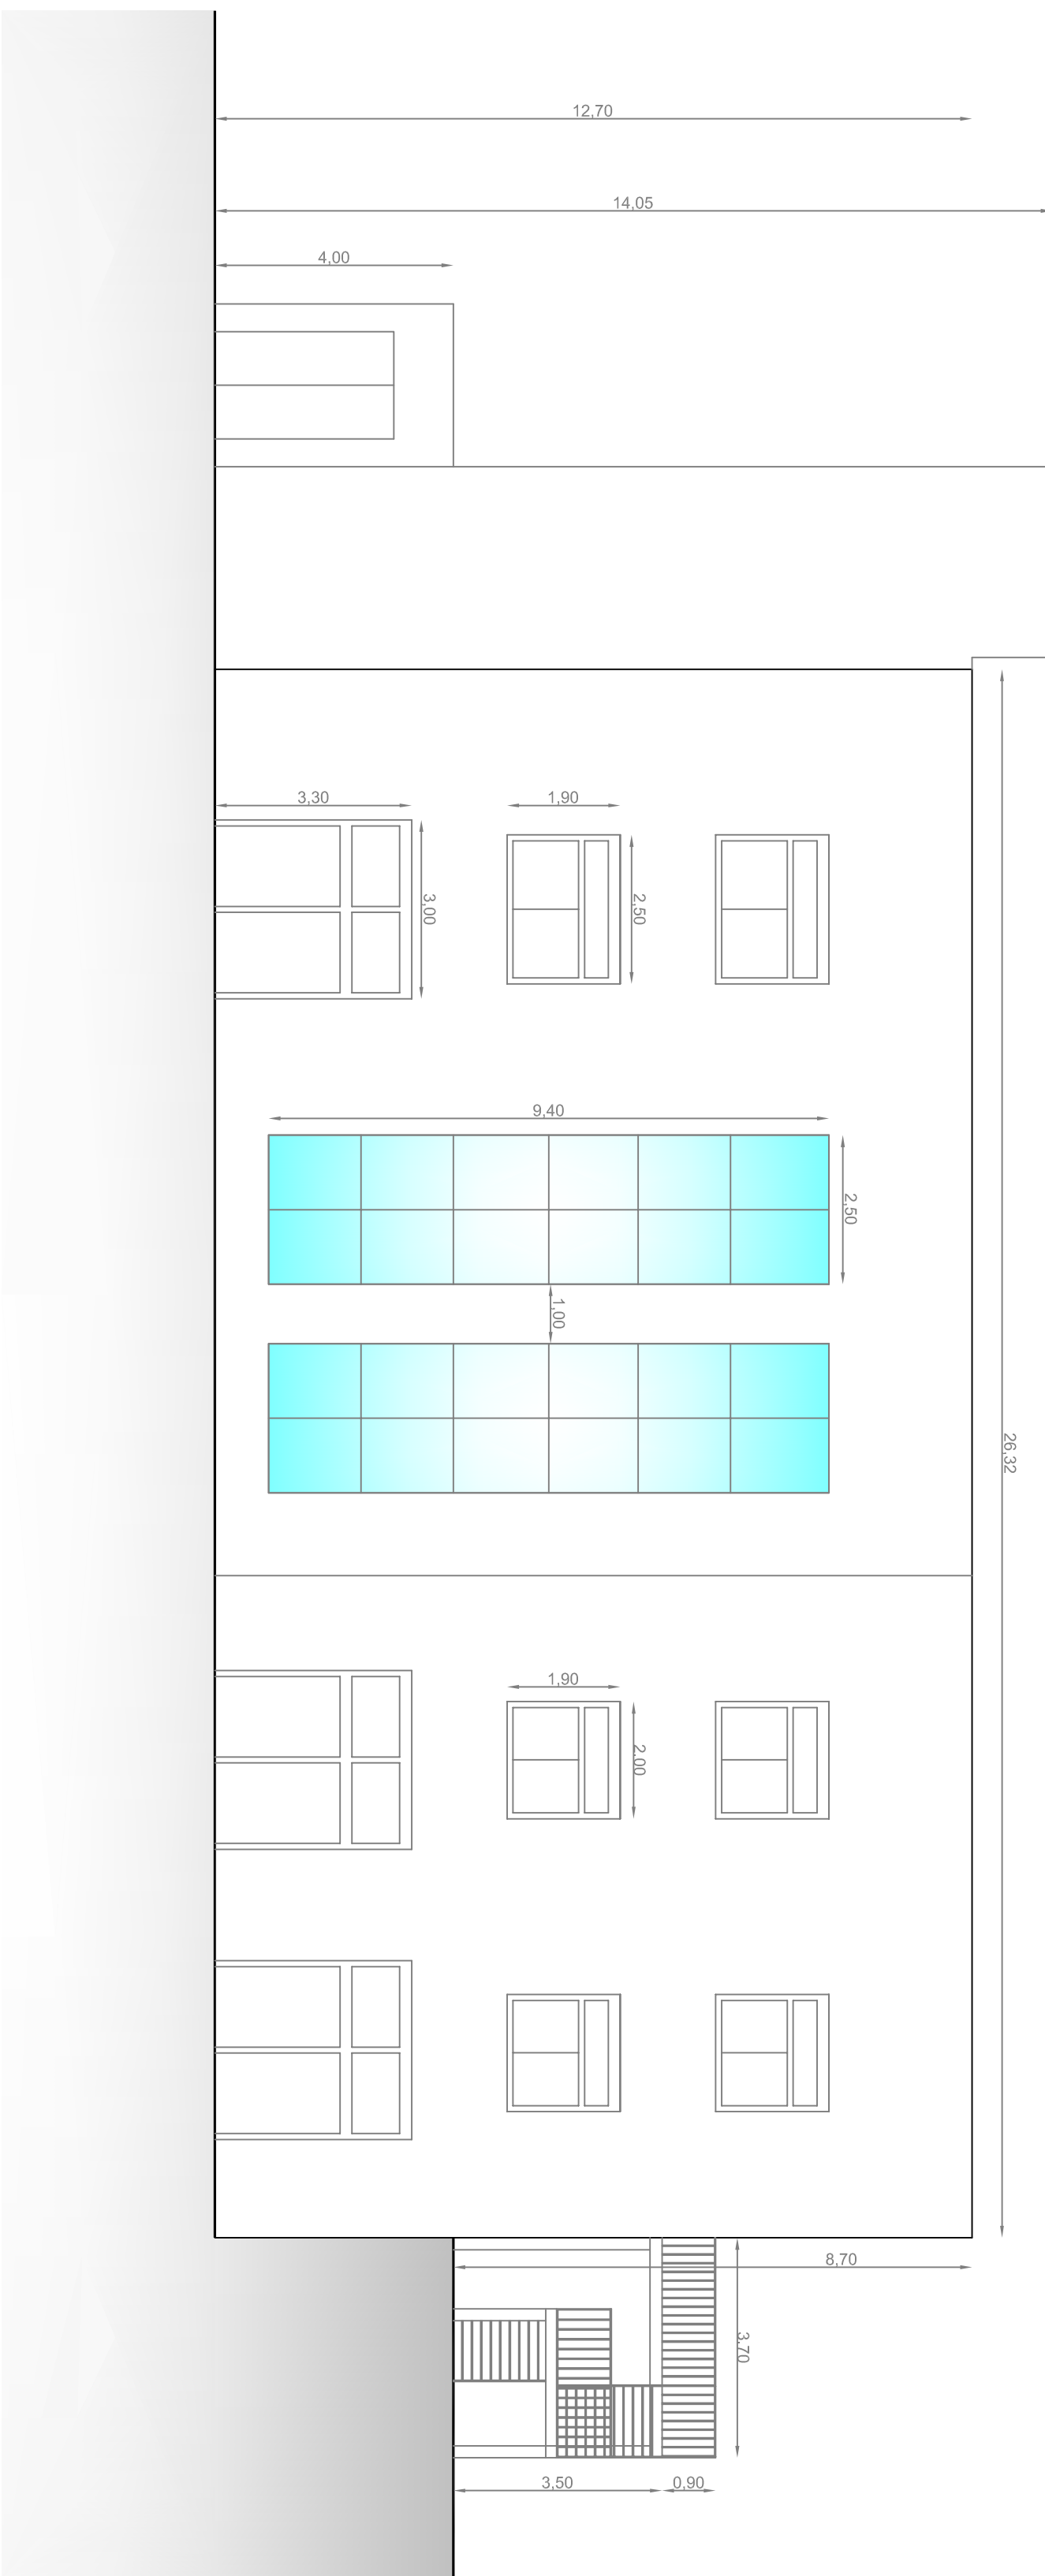


PROSPETTO NORD-EST

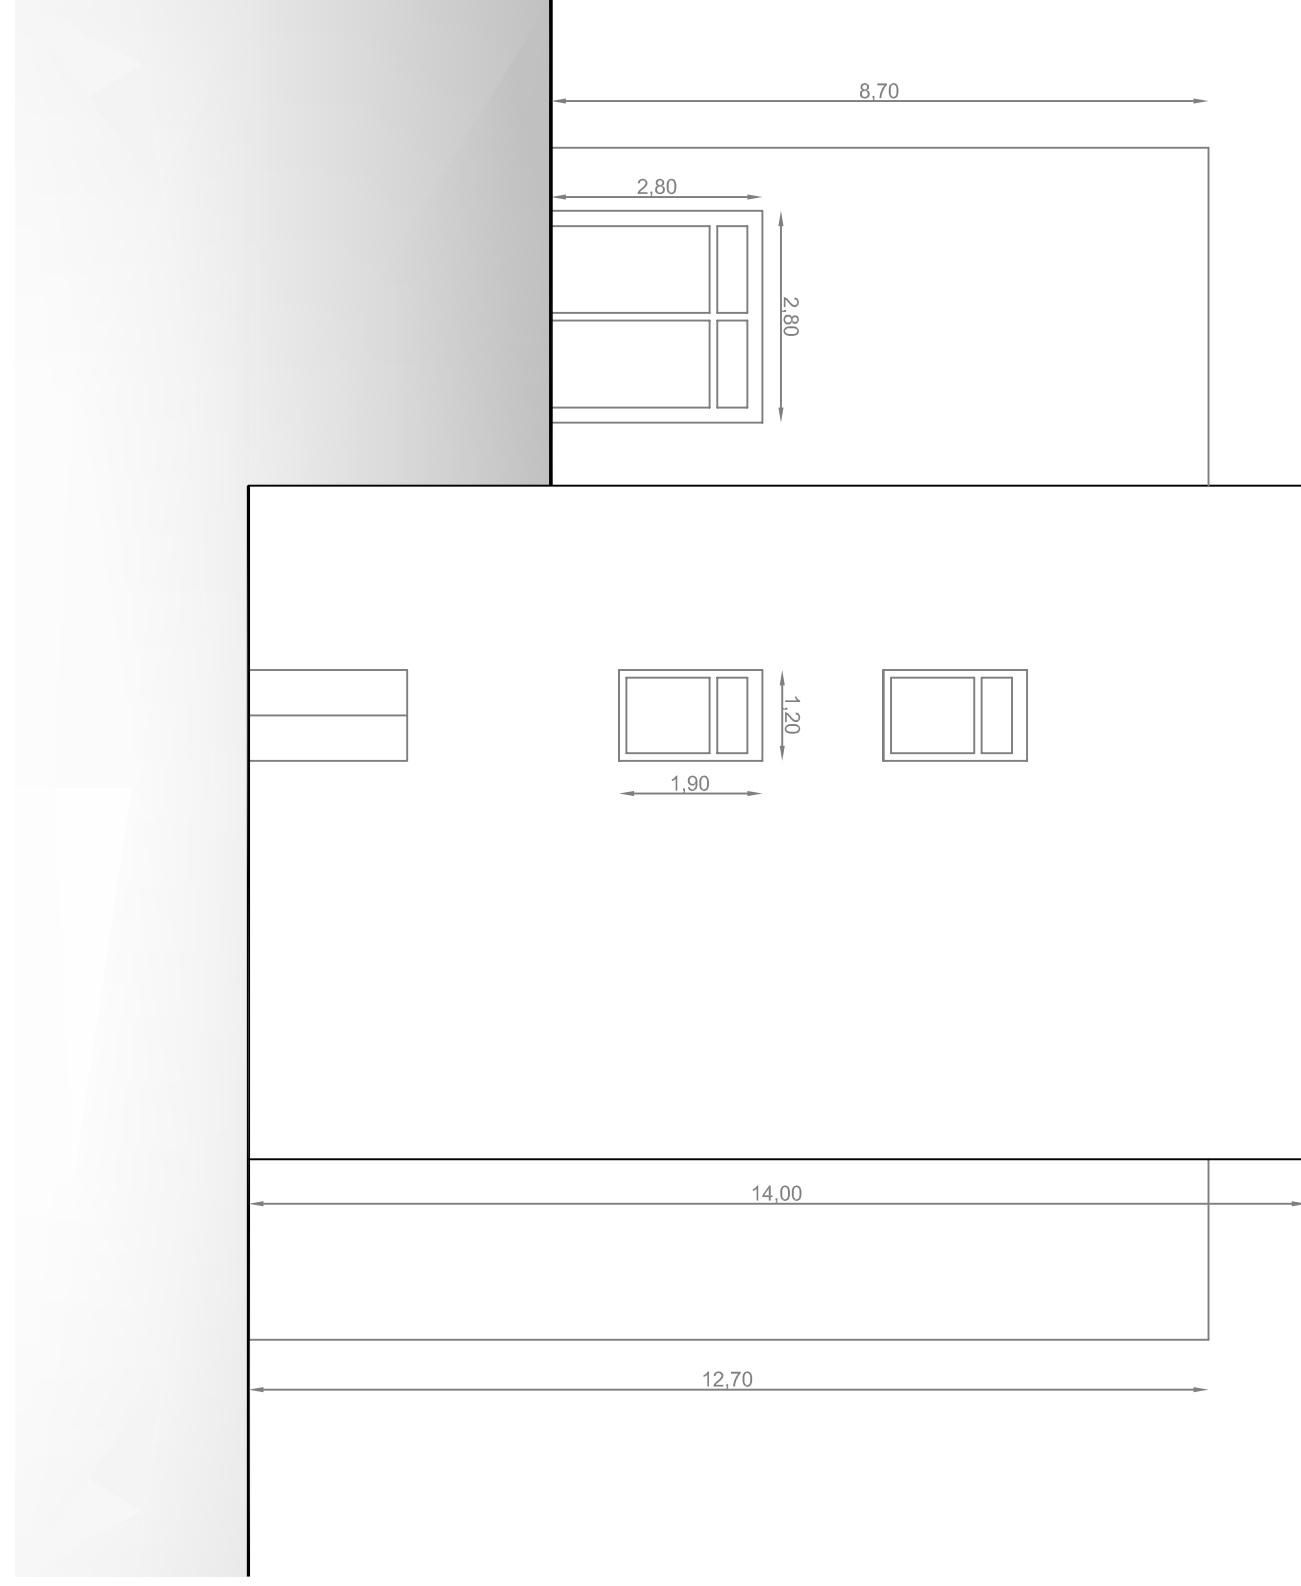


PROSPETTO SUD-EST

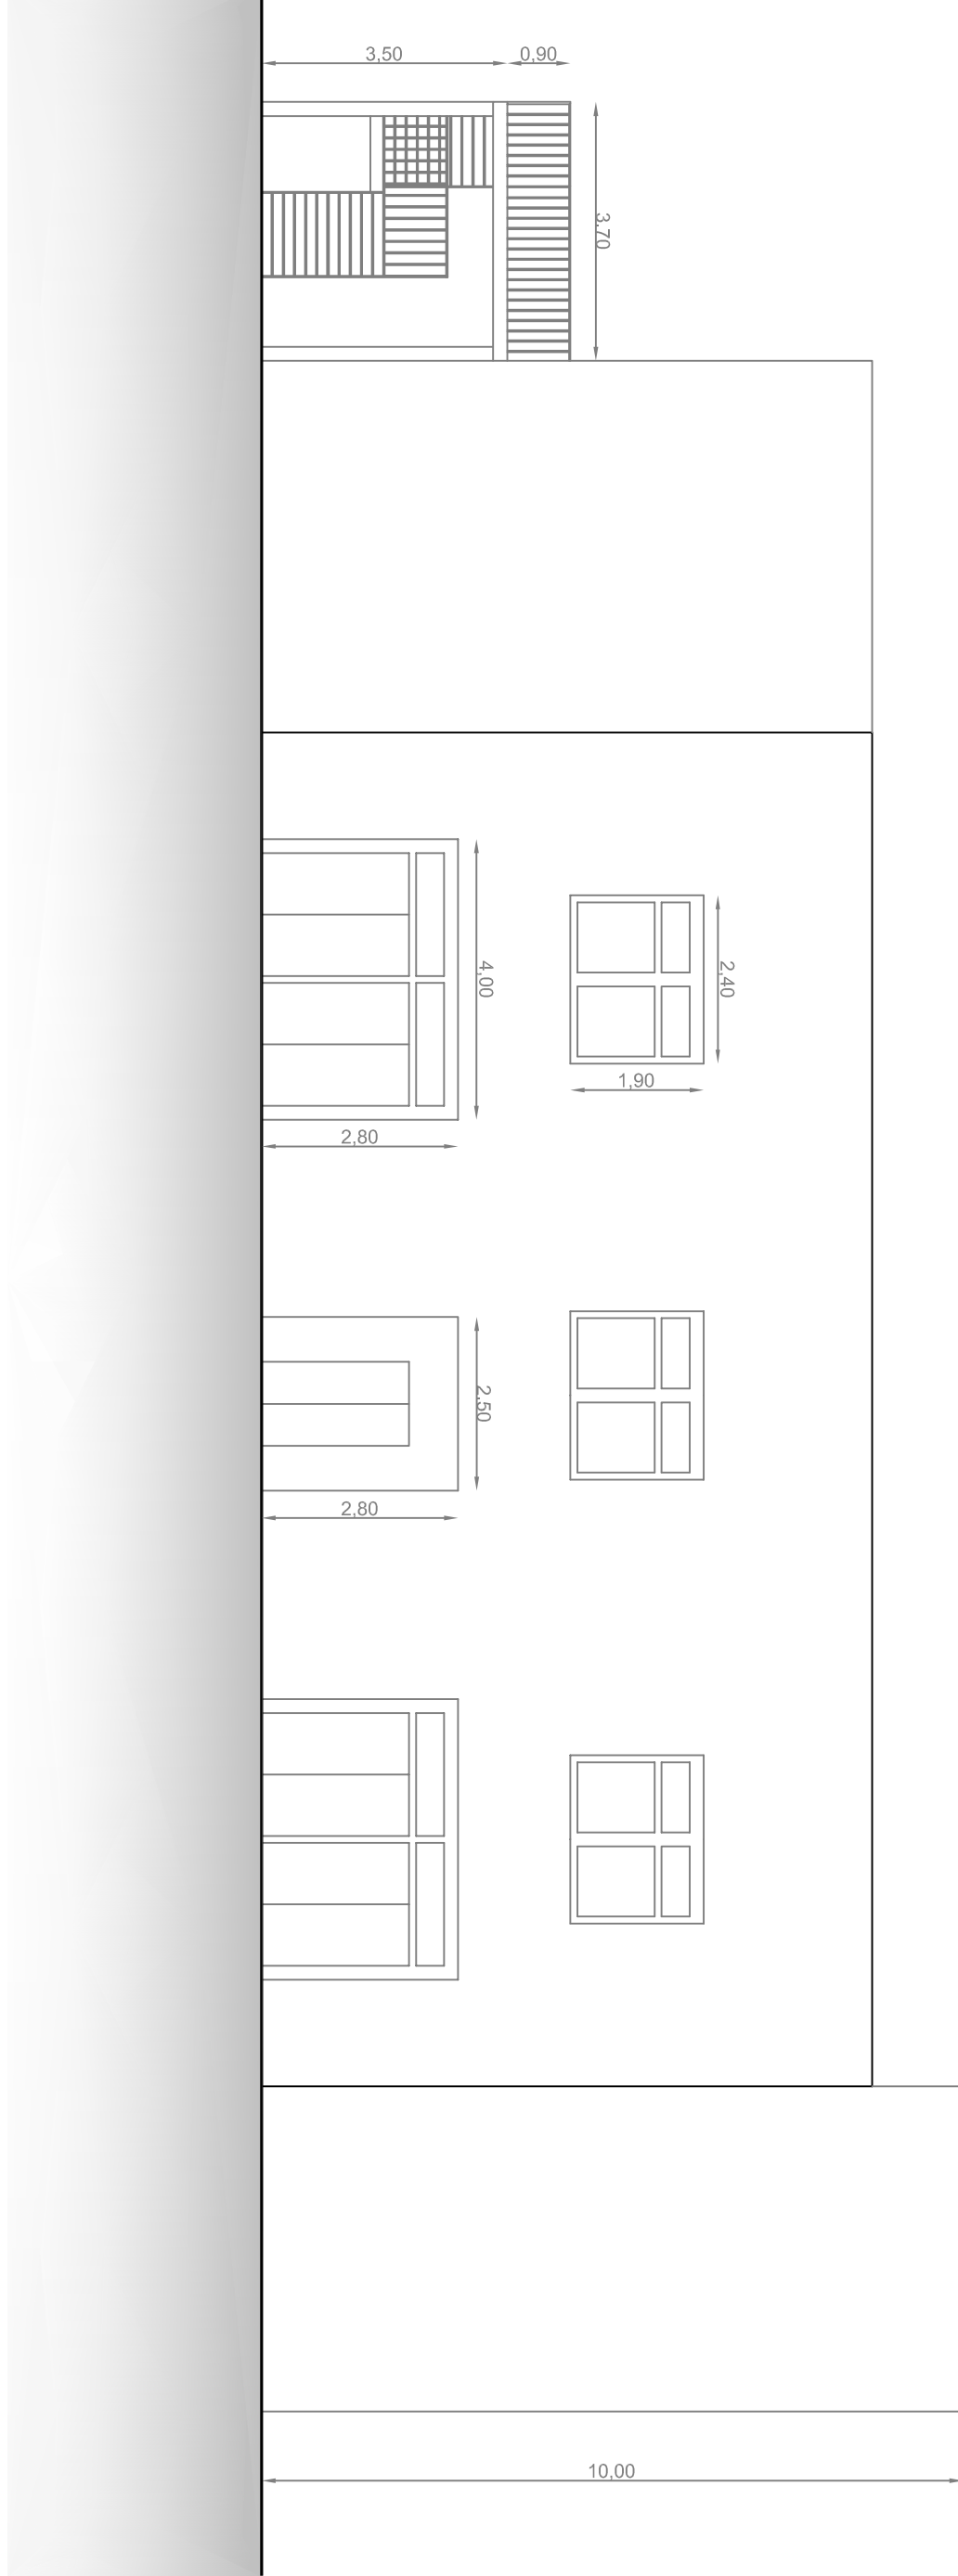

PROSPETTO SUD-OVEST

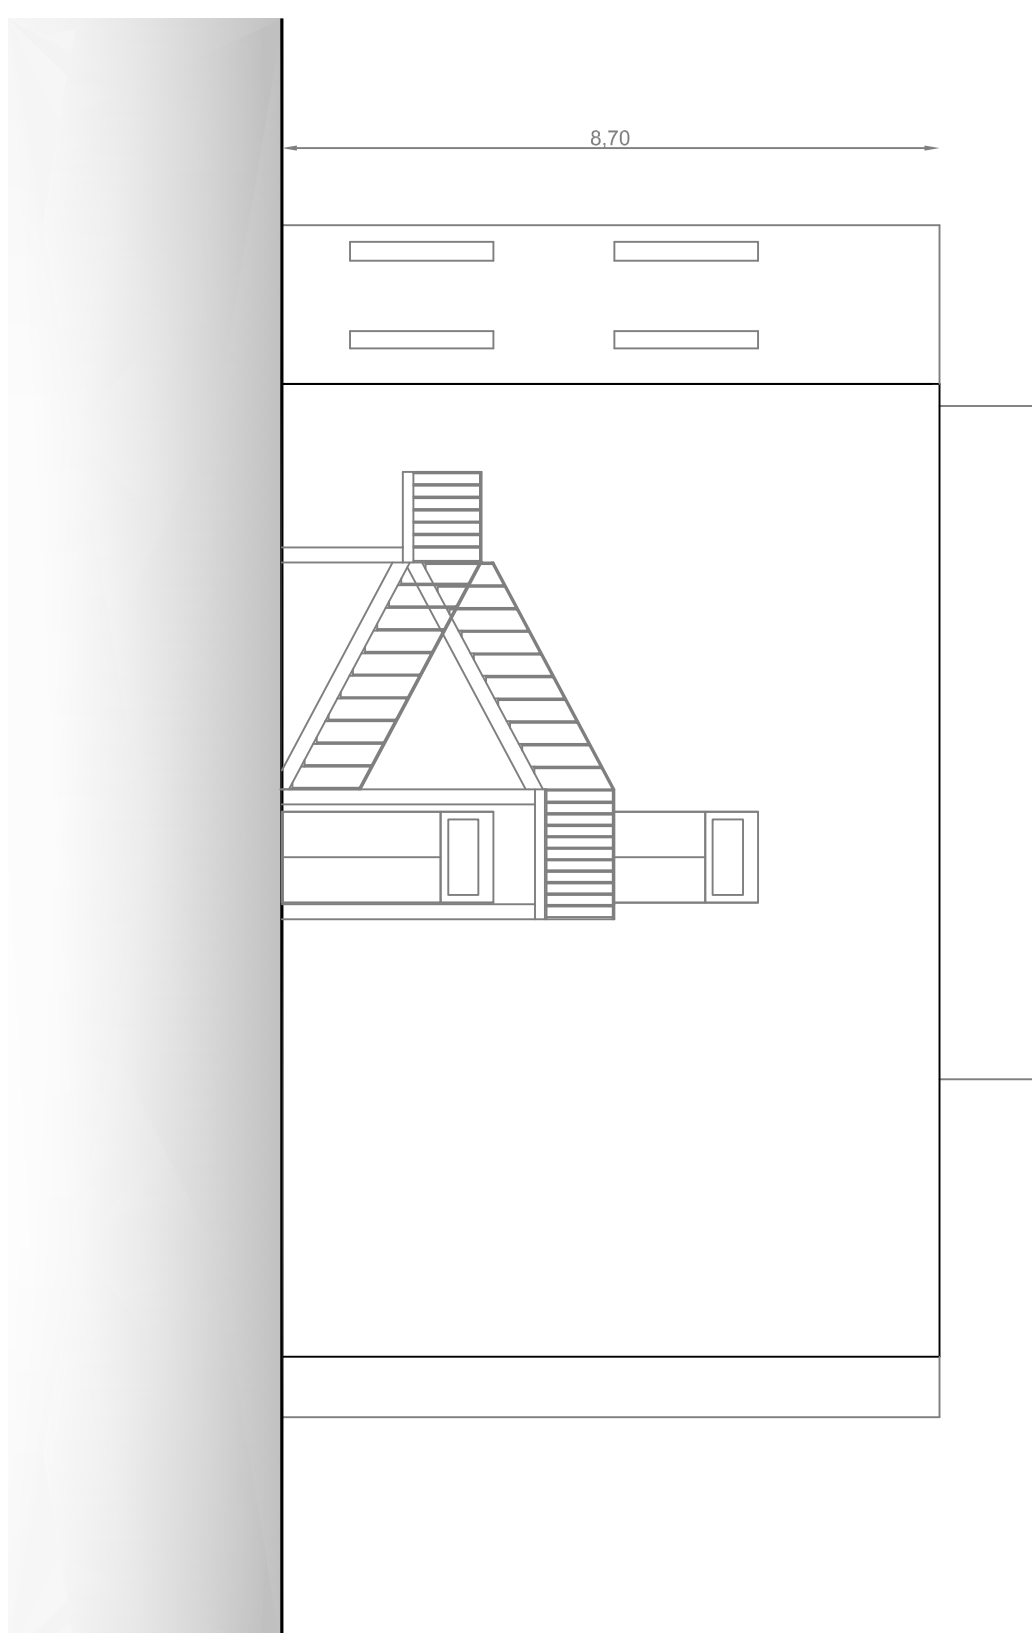

SEZIONE A-A'

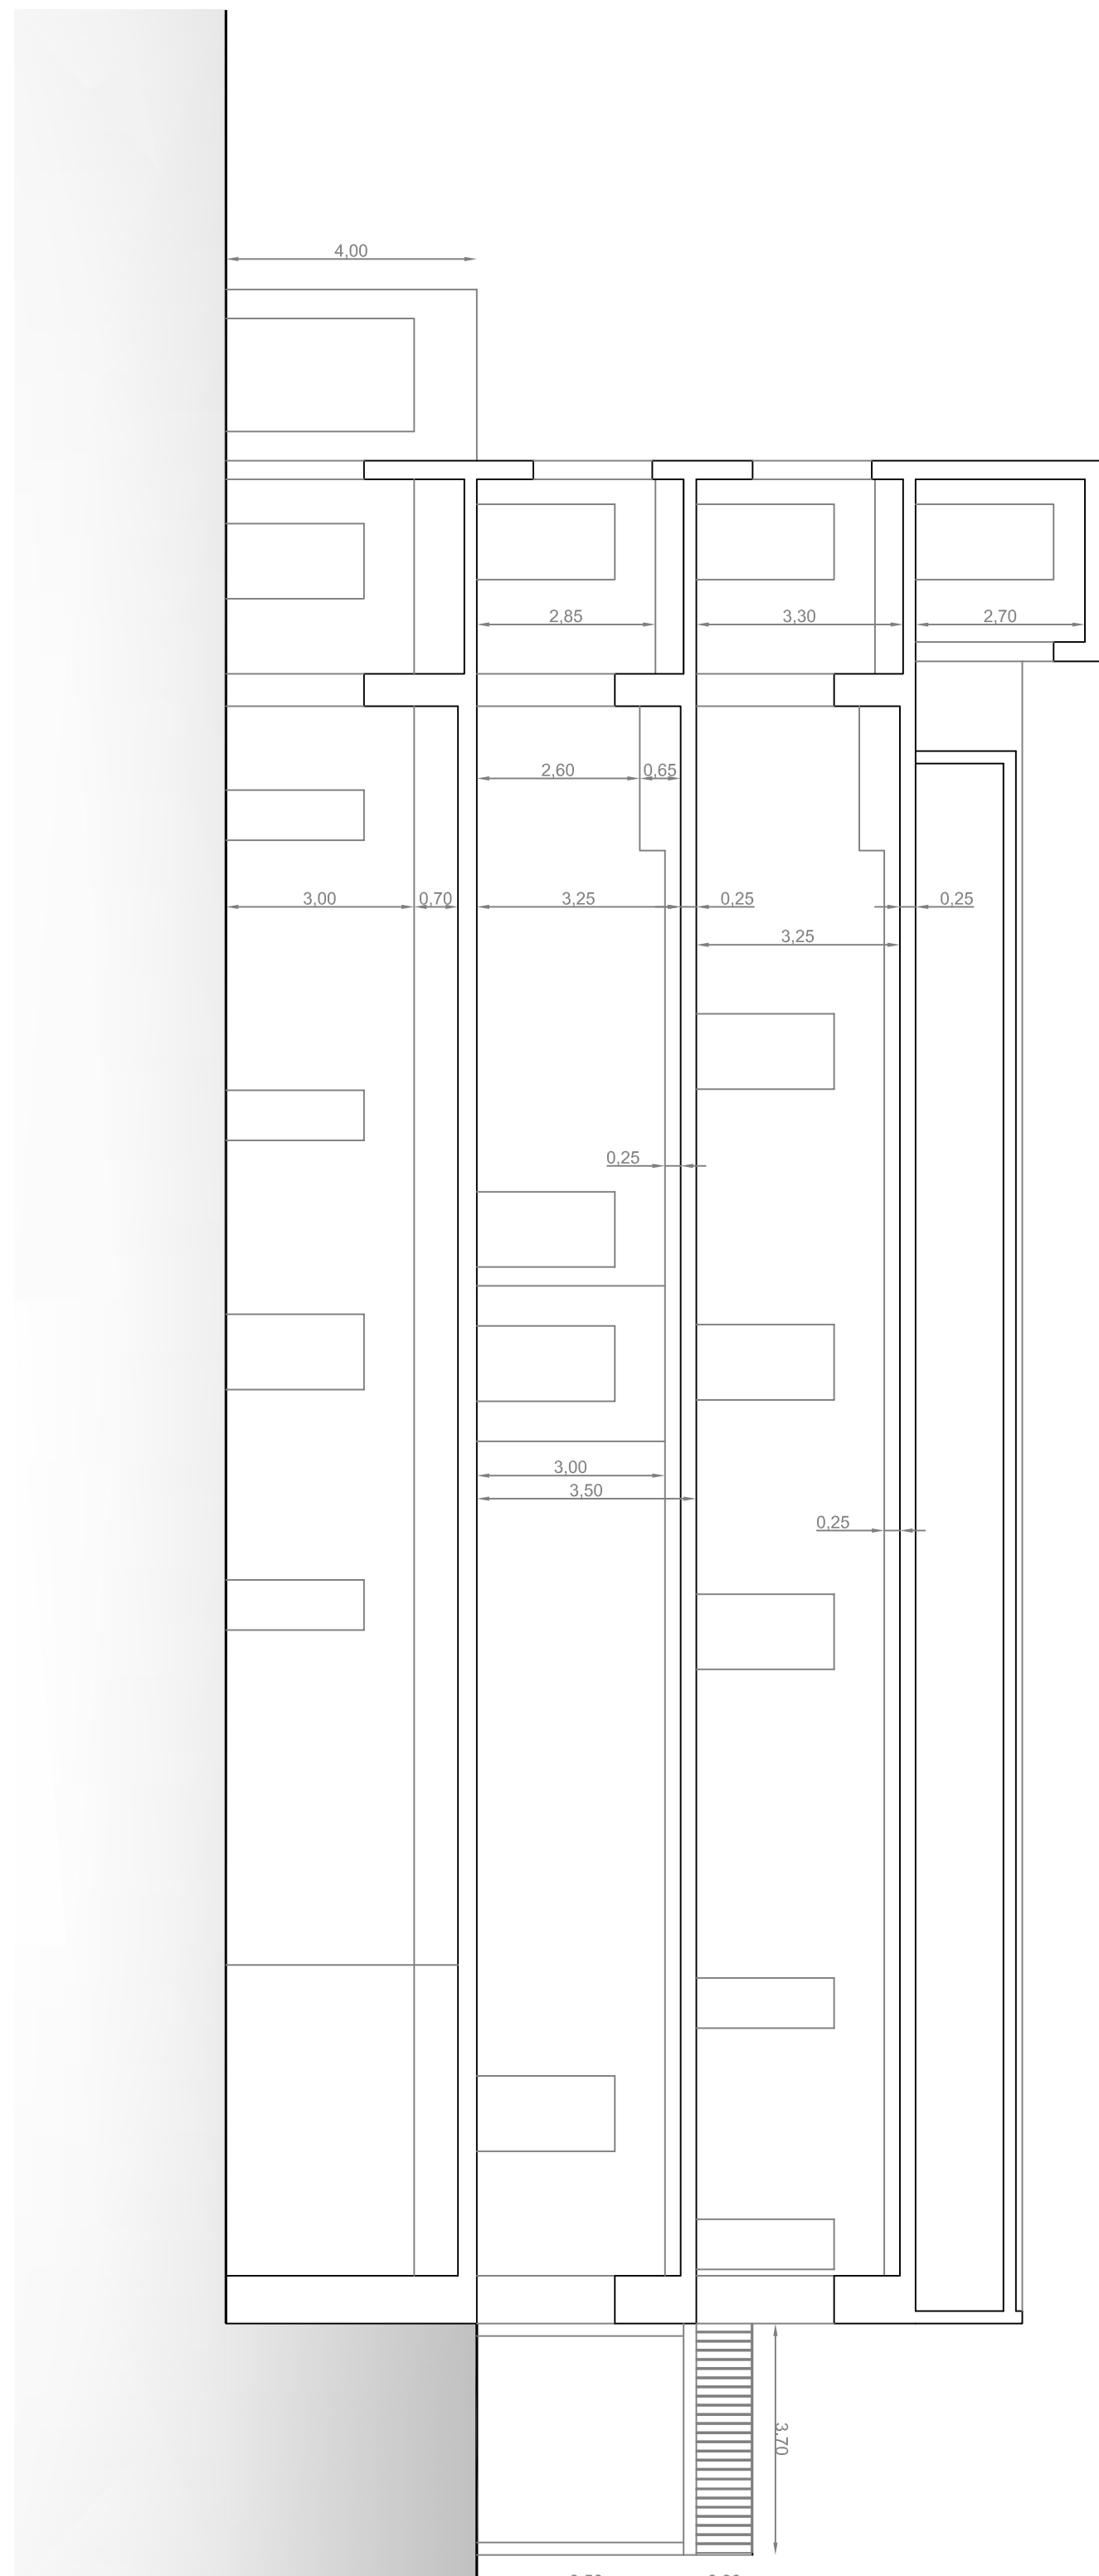

SEZIONE B-B'

