


PARCHEGGIO CASA CIRCONDARIALE

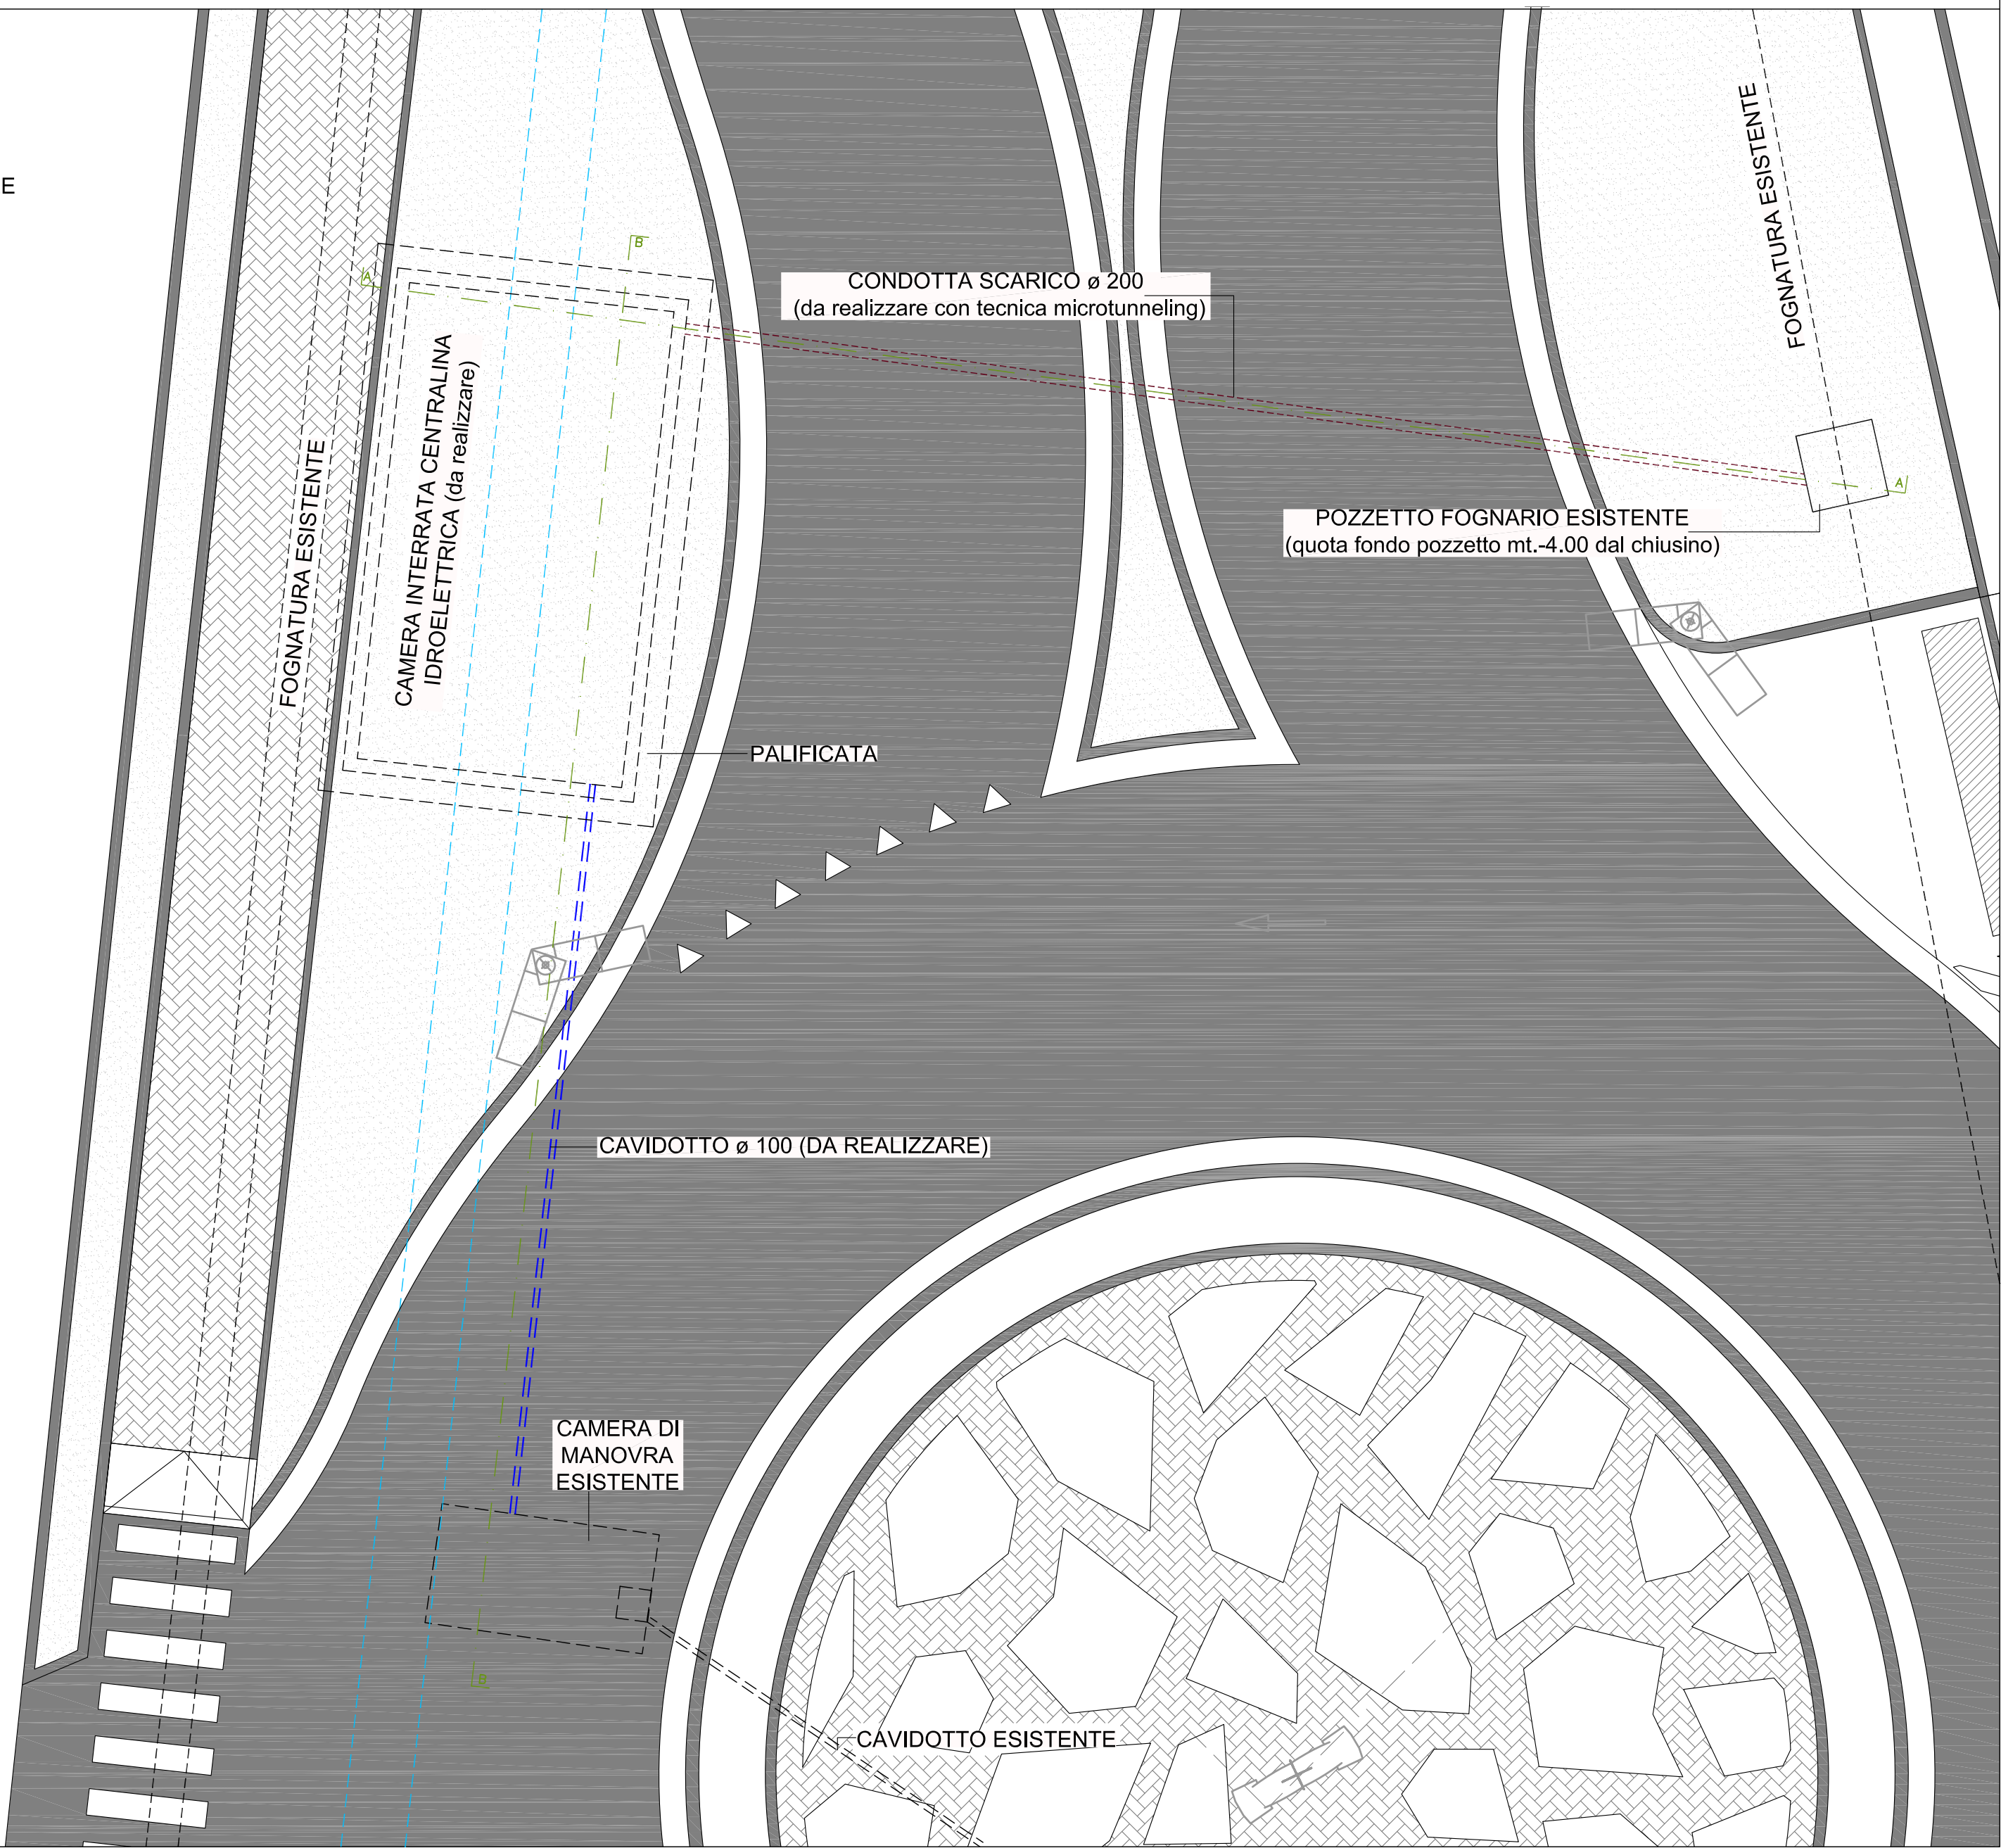

PROGETTO OPERE CIVILI E C.S.P.:
spm
arch. Carlo Meli
86170 Isernia (IS)
via Libero Testa, 15/A
tel +39 0865 4111942
fax +39 0865 234 579
arch.meli@meliprogetti.it
melicarlo@pec.it

dot. arch. Carlo MELI



REGIONE MOLISE
Programma Operativo Regionale - Obiettivo Competitività regionale e Occupazione Fondo Europeo di Sviluppo Regionale - 2007/2013 - Asse III - Attività II.1.1 Razionalizzazione dell'uso delle fonti energetiche - Categoria B

COMUNE DI ISERNIA

EFFICIENTAMENTO ENERGETICO DEL CICLO INTEGRATO DELL'ACQUA: MINI CENTRALE IDROELETTRICA SU ACQUEDOTTO COMUNALE

PROGETTO ESECUTIVO
Redatto ai sensi del D. Lgs. n°50 del 18.04.16

ALLEGATO
PROGETTO OPERE D'ARTE:
Camera di manovra interrata, condotta di scarico e cavidotto alla camera di manovra esistente

CODICE ELABORATO
A.4

SCALA
1:100 + VARIE

A TERMINI DI LEGGE QUESTO PROGETTO EDI PRODOTTO ESCLUSIVAMENTE DALL'ARCH. CARLO MELI E S.E. È VIETATO RIPRODURLO O COMUNICARLO A TERZI IL C.U.P. CONTINUTTO SENZA PREVIDIVA AUTOREGOLAZIONE		C.T.G.		DATA	
AGOSTO 2019					
2					
1					
0		DATA	08.19	SCALA	409
1^ EMISSIONE		DATA	08.19	SCALA	404
N° MODIFICHE		ELABORATO	CONTROLLATO	APPROVATO	417