


- LEGENDA:
- Pavimento in gres porcellanato smaltato in piastrelle, resistente agli sbalzi termici, al gelo e agli acidi, per locali ad uso residenziale o terziario leggero, a norma UNI EN 14411 gruppo IIIa GL, poso in opera con idoneo collante su massetto di sottofondo di malta di cemento, effetto pietra levigata, antiscivolo (R11 B); 45 x 45 cm, spessore 9 mm
  - Rivestimento in gres porcellanato colorato in massa in piastrelle rettificato, ottenute per pressatura, rispondenti alla norma UNI EN 14411, classe assorbimento acqua Bia UGL, poso in opera con idoneo collante, effetto pietra levigata; 33,3 x 33,3 cm, spessore 6,5 mm - h=1,80 m
  - Pavimentazione speciale sintetica impermeabile per campi da tennis, basket, pallavolo ecc., omologata dal laboratorio pavimentazioni special del CONI, realizzata con resine altamente elastiche e alta resistenza per il ritorno dell'energia, con caratteristiche antiscivolo ed antiriflesso, realizzata in applicazioni multiple per un totale di circa kg 2,00 a m², con finitura pigmentata di colore blu e arancio.
  - Porta interna per disabili con maniglione apposto con apertura verso l'esterno a 180°
  - Porta interna in legno con anta mobile tamburata e con bordi impiallacciati, completa di telaio maestro in lamine impiallacciate dello spessore di 8/11 mm, copritrilli ad incastro in multistrato e tutta la ferramenta necessaria per il fissaggio, movimento e chiusura, delle dimensioni standard con anta cieca liscia, noce tangerinka
  - Portafinestra di alluminio con maniglioni anti panico in alluminio fuso, in grado di rispettare tutti i requisiti minimi stabiliti dalla norma UNI EN 14351-1 con apertura verso l'esterno
  - Porta in legno scorrevole interno muro con anta tamburata e bordi impiallacciati, spessore 8/11 mm, copritrilli ad incastro in multistrato, serratura a girante con nobbino e maniglia ad incasso, cieca liscia e anta singola, con controllo in lamiera zincata, noce tangerinka

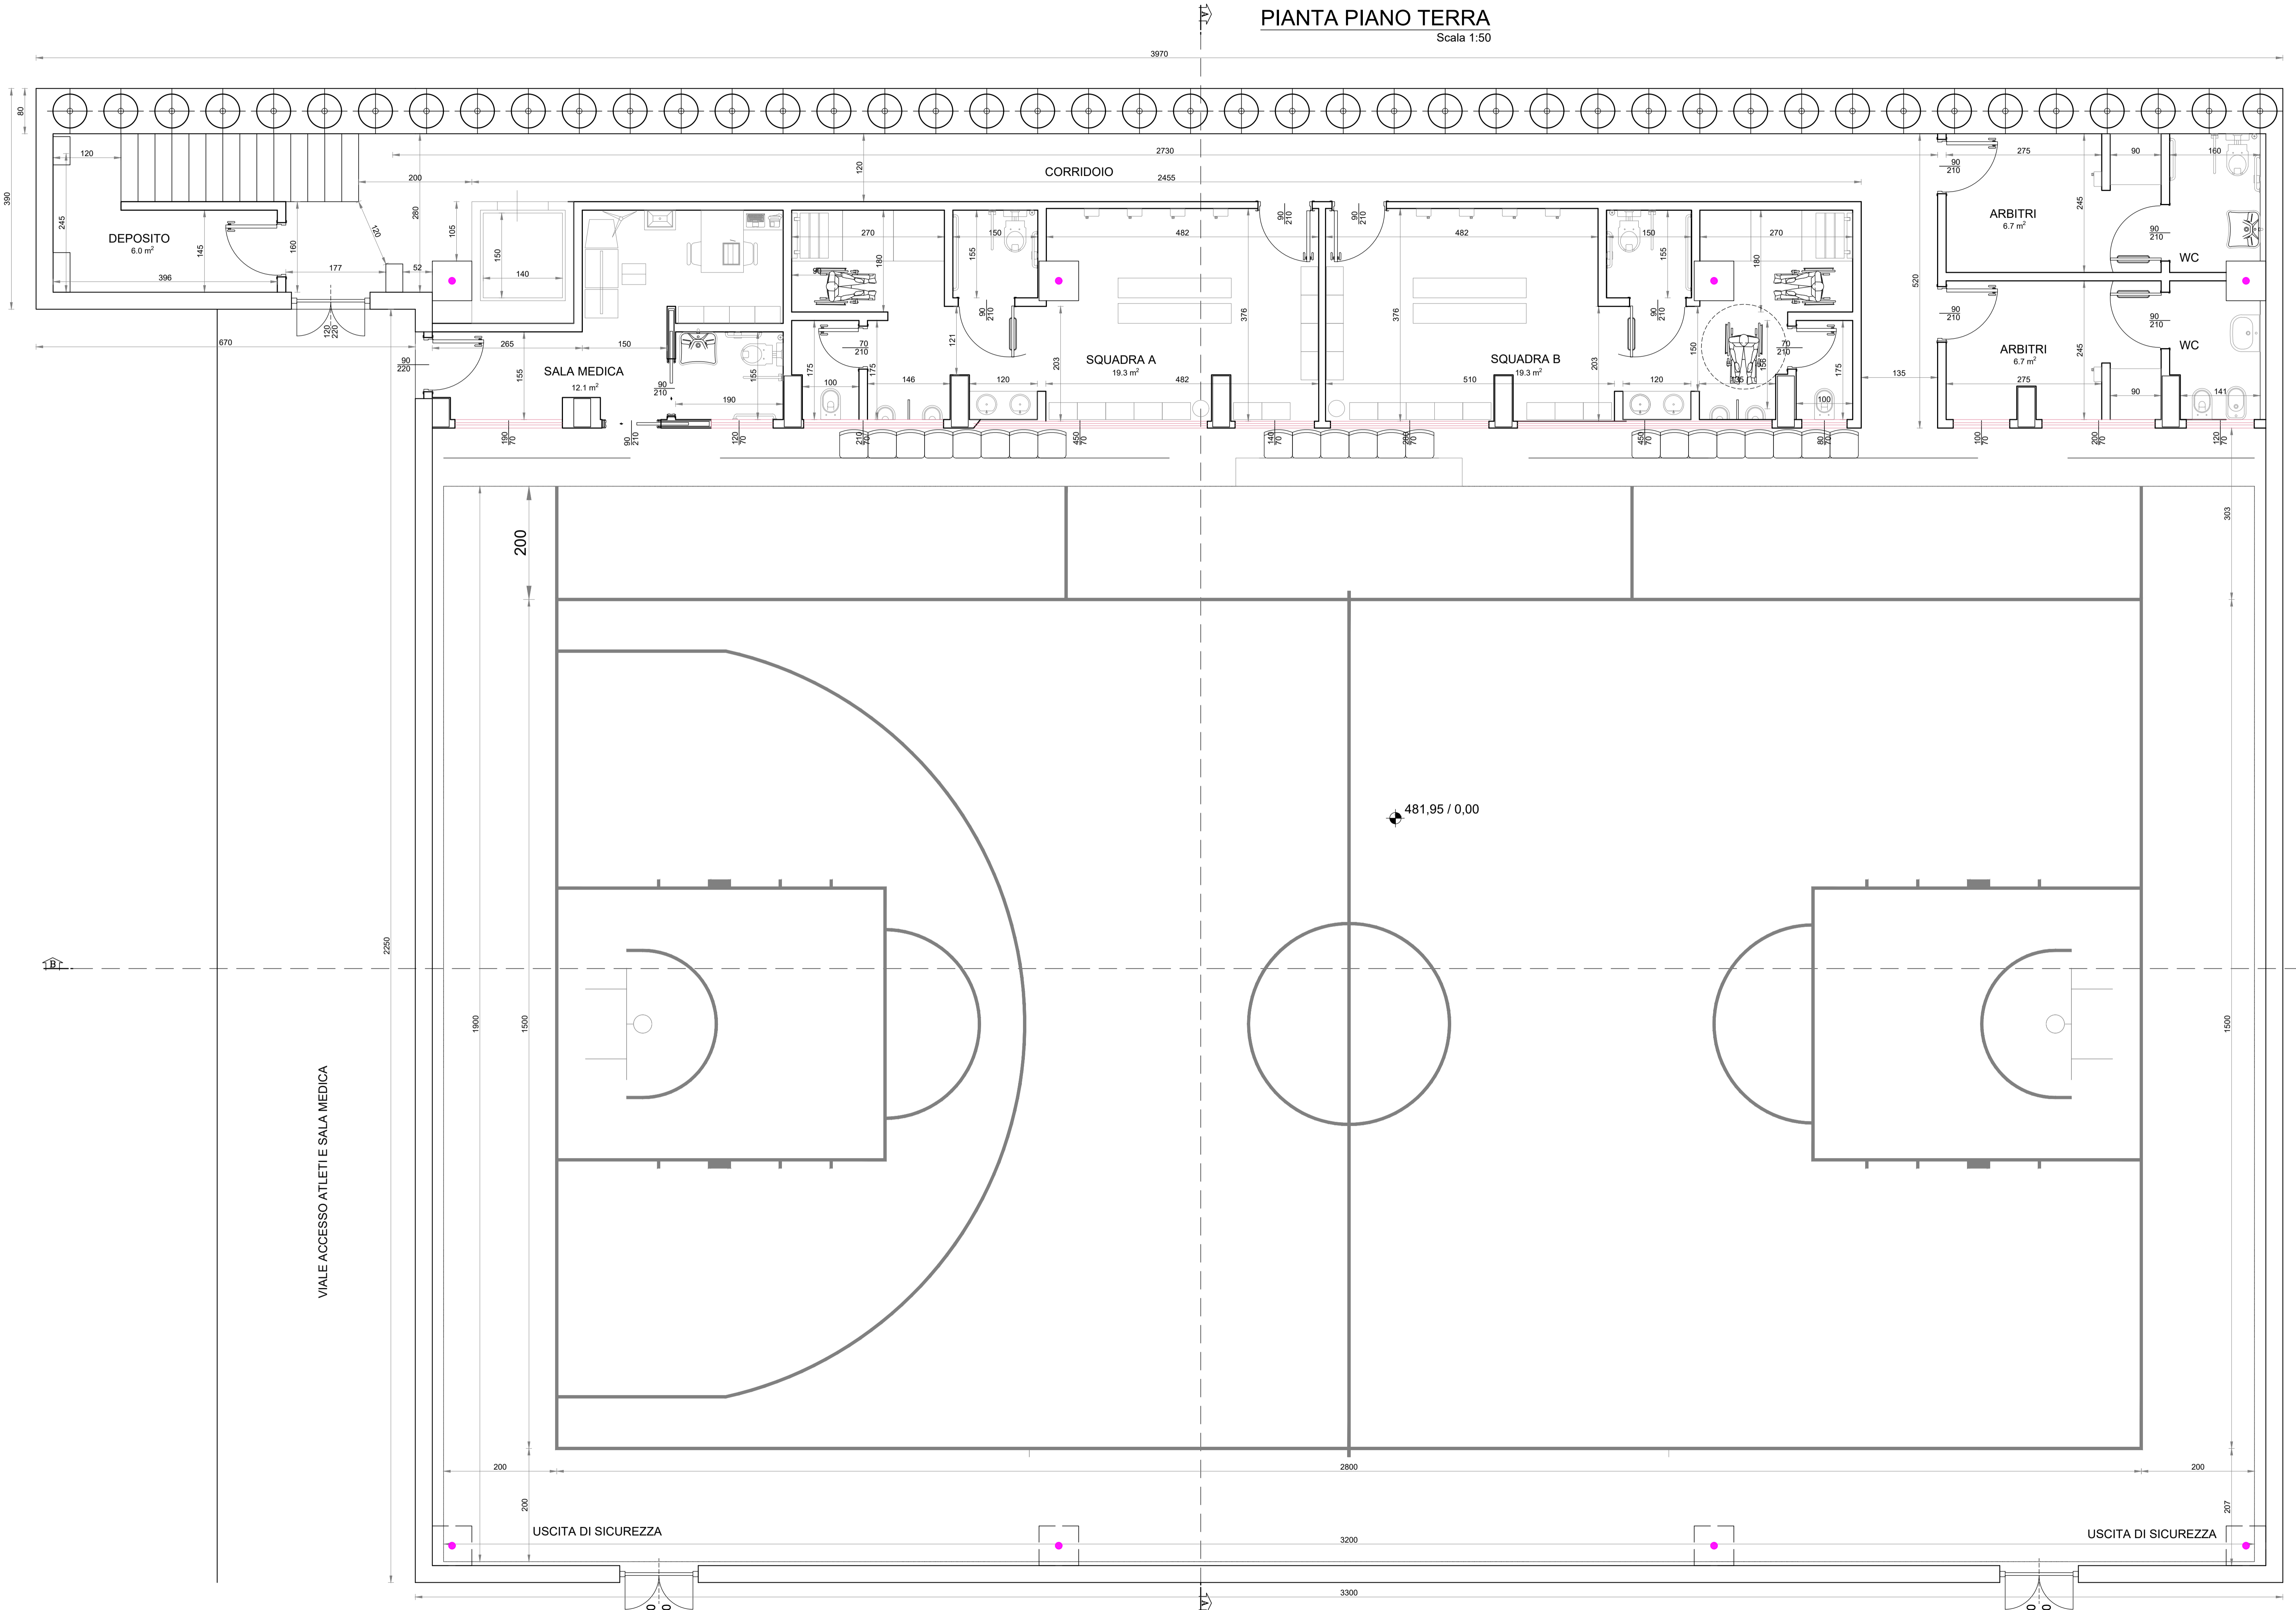

- LEGENDA:
- Platto per doccia dato in opera collegato alla rete fognaria, completo di piella a griglia, gruppo ad incasso completo da due rubinetti di manovra diametro 1/2", braccio doccia cromato e soffione a getto fuso snodato con sistema antiriscaldamento, in acciaio colore bianco delle dimensioni di 90 x 90 x 4 cm
  - Sedile ribaltabile per doccia disabili 80 cm x 50 cm
  - Vaso igienico a sifone incorporato in porcellana vetrificata bianca con cassetta di risciacquo in porcellana vetrificata con comando a pulsante incassato
  - Bidet in porcellana vetrificata (vetrochina) monoforo, collegato allo scarico e alle tubazioni di adduzione d'acqua calda e fredda, completo di gruppo miscelatore monocomando, completa di rubinetti di regolaggio, viti, tasselli, bulloni, a pavimento, dimensioni 38 x 54 x 35 cm
  - Cinistrato a banco, sospeso a parete, con sifone incorporato o ad angolo, in porcellana vetrificata (vetrochina), delle dimensioni di 36 x 36 x 56 cm, collegato alla rete idrica e fognaria, completo di viti di lavaggio e di griglia di protezione, compresi tasselli e viti monostadi.
  - Lavabo in porcellana vetrificata (vetrochina), su due mensole in ghisa smaltata, collegato allo scarico e alle tubazioni d'adduzione d'acqua calda e fredda, completo di gruppo due rubinetti con maniglie del tipo normale, con scarico automatico da 1/4", sifone cromato regolabile da 1", tubi di pluriargento a parete con noce, il tutto in ottone cromato del tipo pesante compresi monoviti, bulloni, viti cromate, delle dimensioni di circa 65 x 50 cm
  - Acquascappelli elettrico per uso pubblico: antirivolo e antifurto, con rivestimento smaltato bianco, ad azionamento manuale con pulsante, completo di getto ad aria calda, copertura arco salutare fissato alla base tramite due viti di chiusura, base in alluminio, verniciata in plastica, elemento riscaldante protetto da termofusibile di sicurezza, bocchette di uscita dell'aria calda fissate complete di tubo allungabile in polietilene bianco, bocchette dell'aria in termoplastica, pulsante di avviamento con timer elettromeccanico con ciclo di 90 secondi, dimensioni 33,8 x 52 x 21,2 cm
  - Armadietto per spogliatoi con serratura, struttura in lamiera verniciata RAL con ante montate su cerniere interne antiscasso, dotate di battenti per aerazione interna, Chiusura con maniglie touchless, dimensioni 200x34x40 cm
  - Panchine per spogliatoi con doghe in legno e struttura in metallo a 6 posti, dimensioni 200x34x40 cm
  - Vaso igienico (WCbidet) in ceramica con sifone incorporato, catino allungato, sedile rimovibile in plastica antiscivolo, apertura anteriore, completo di cassetta, bidet e comando di scarico di tipo agevolato. Lavabo in ceramica con fronte concavo, appoggiamulti e paraspruzzi, miscelatore meccanico monocomando con maniglia a presa facilitata con touchless stabilibile, sfioro in polipropilene con scarico flessibile, dimensioni 700 x 570 x 180 mm, con mensole fissate in acciaio verniciato. Mangione orizzontale per doccia, vasca, WC, porta, ecc., in alluminio, rivestito in nylon, diametro esterno 35 mm, in opera compresi stop di fissaggio, interasse dagli sgangini a muro 835 mm. Mangione di sostegno ribaltabile per lavabo, WC, bidet, ecc., in acciaio zincato a tubo di alluminio rivestito in nylon, diametro esterno 35 mm, completo di portarotoli, in opera compresi stop di fissaggio a muro, profondità 40 cm.
  - Sala medica arredata con un letto, una scrivania, due sedili, armadio in vetro per farmaci ed attrezzature mediche, un lettore a parete, un armadietto per archivio documenti.
  - Ascensore per disabili con cabina 140x150 cm (dimensioni interne), porta con luce retta da 80 cm posta sul lato corto, piattaforma minima di distribuzione anteriormente alla porta della cabina di 150x150 cm
  - Pulsante per smaltimento acque meteoriche

REGIONE MOLISE  
COMUNE DI ISERNIA  
- Provincia di Isernia -

PROGETTO ESECUTIVO

Committente: COMUNE DI ISERNIA

Progettista: dott. ing. Giancarlo Chiacchiarini  
Via Libero Testa, 75 86170 Isernia  
Tel. 0865410224 Fax 0865410224  
E-mail: giancarlochiacchiarini@libero.it

TAVOLA Tav. 5.3 - Progetto: Pianta piono terra

OGGETTO Realizzazione di una palestra in adiacenza alla sede del  
plessso scolastico "Vittorio Tagliente" nel quartiere San Lazzaro.  
In catasto al Foglio 80, particella 434.

SCALA 1:50

DATA Settembre 2020

CODICE [E] [A] [5] [3] [REV.] [A] [0] [1]

CAPOREDATTORE DIRETTORE DEI LAVORI IMPRESA ESECUTRICE

COLLABORATORE