
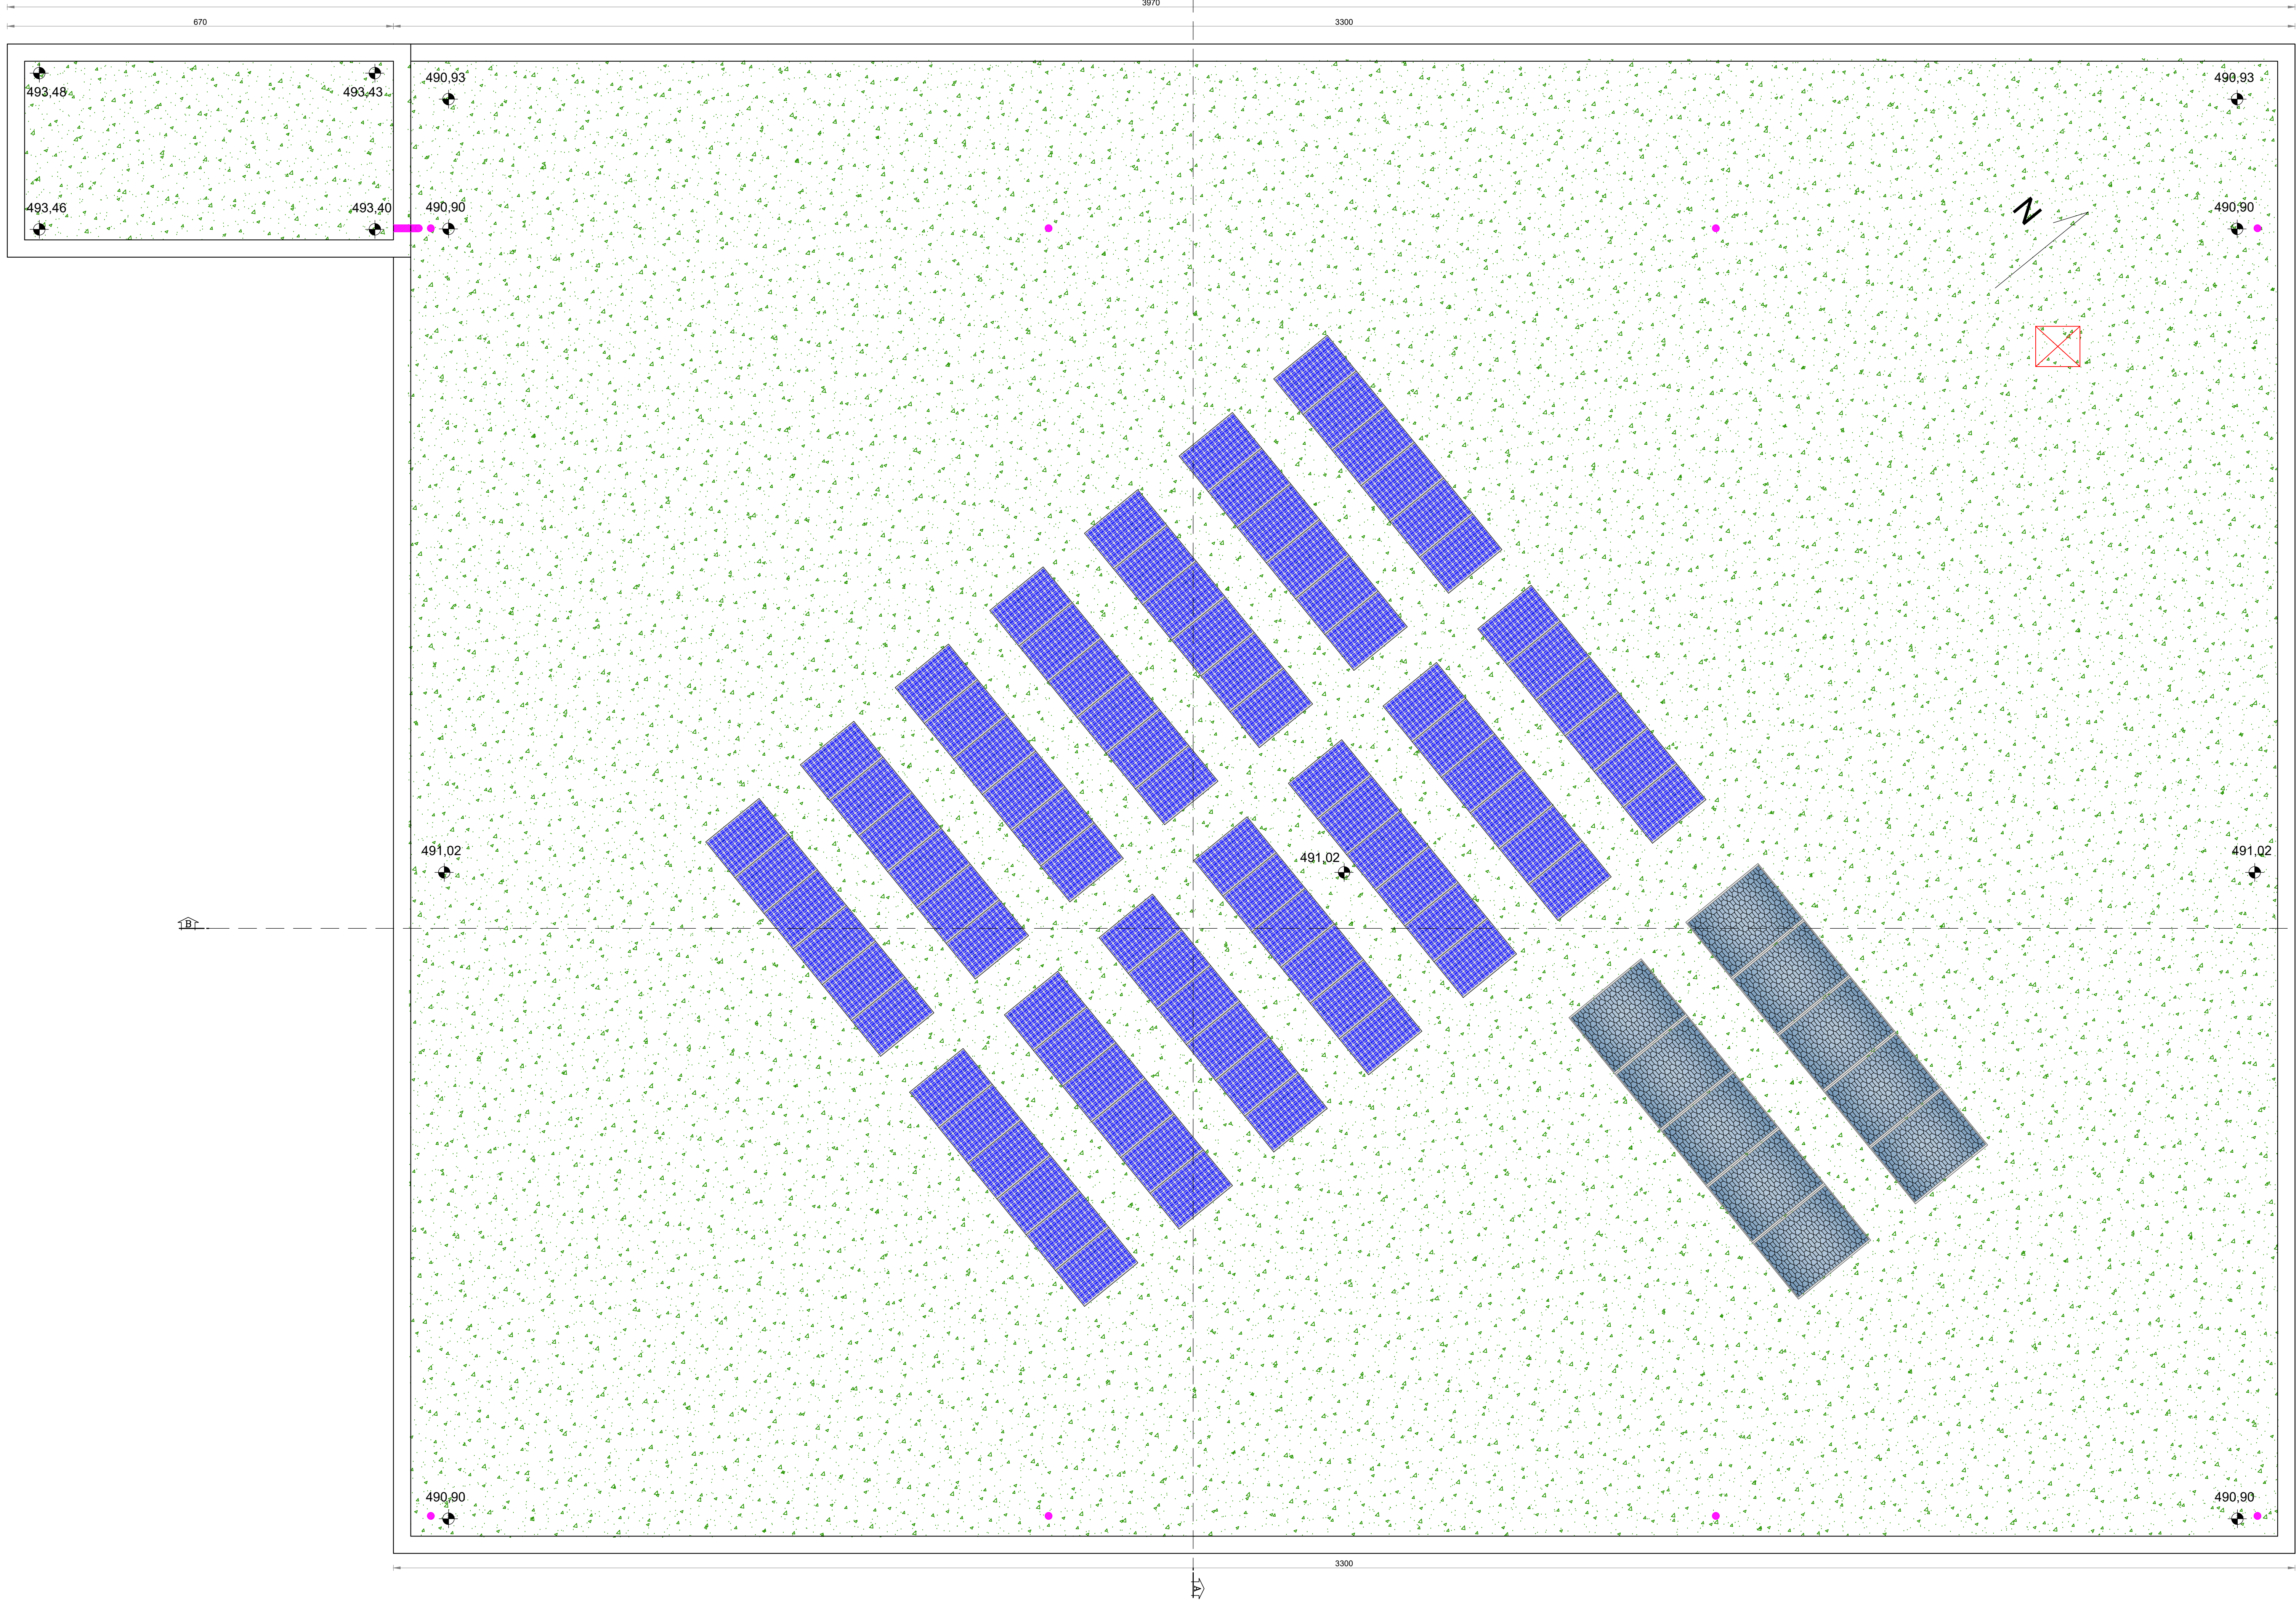
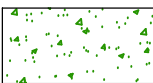
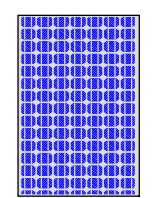
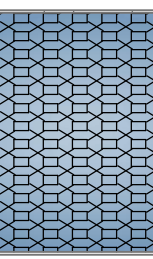



PIANTA COPERTURA

Scala 1:50

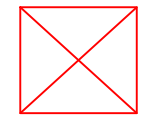

LEGENDA:

-  Guaina bituminosa impermeabile ardesiata verde
-  Modulo fotovoltaico
-  Collettore solare termico piano per produzione acqua calda sanitaria
-  Cavedio copertura locale tecnico
-  Imbocco pluviale per smaltimento acque meteoriche

 <b>REGIONE MOLISE</b> COMUNE DI ISERNIA - Provincia di Isernia - 		
PROGETTO ESECUTIVO		
Committente:	COMUNE DI ISERNIA	
Progettista:	dott. ing. Giancarlo Chiacchiarì  Via Libero Testa, 75 86170 Isernia Tel. 0865410224 Fax 0865410224 E-mail: giancarlochiacchiariliberio.it	
TAVOLA	Tav. 5.5 - Progetto: Pianta copertura	
OGGETTO	Realizzazione di una palestra in adiacenza alla sede del plesso scolastico "Vittorio Tagliente" nel quartiere San Lazzaro. In catasto al Foglio 80, particella 434.	
SCALA	1:50	
DATA	Settembre 2020	
CODICE	E A 5 5	
REV.	A 0 1	
 PROGETTISTA	 DIRETTORE DEI LAVORI	 IMPRESA ESECUTRICE
 CALCOLATORE	 COLLAUDATORE	