



SEGNATURA CAMPO PALLAVOLO

Scala 1:100

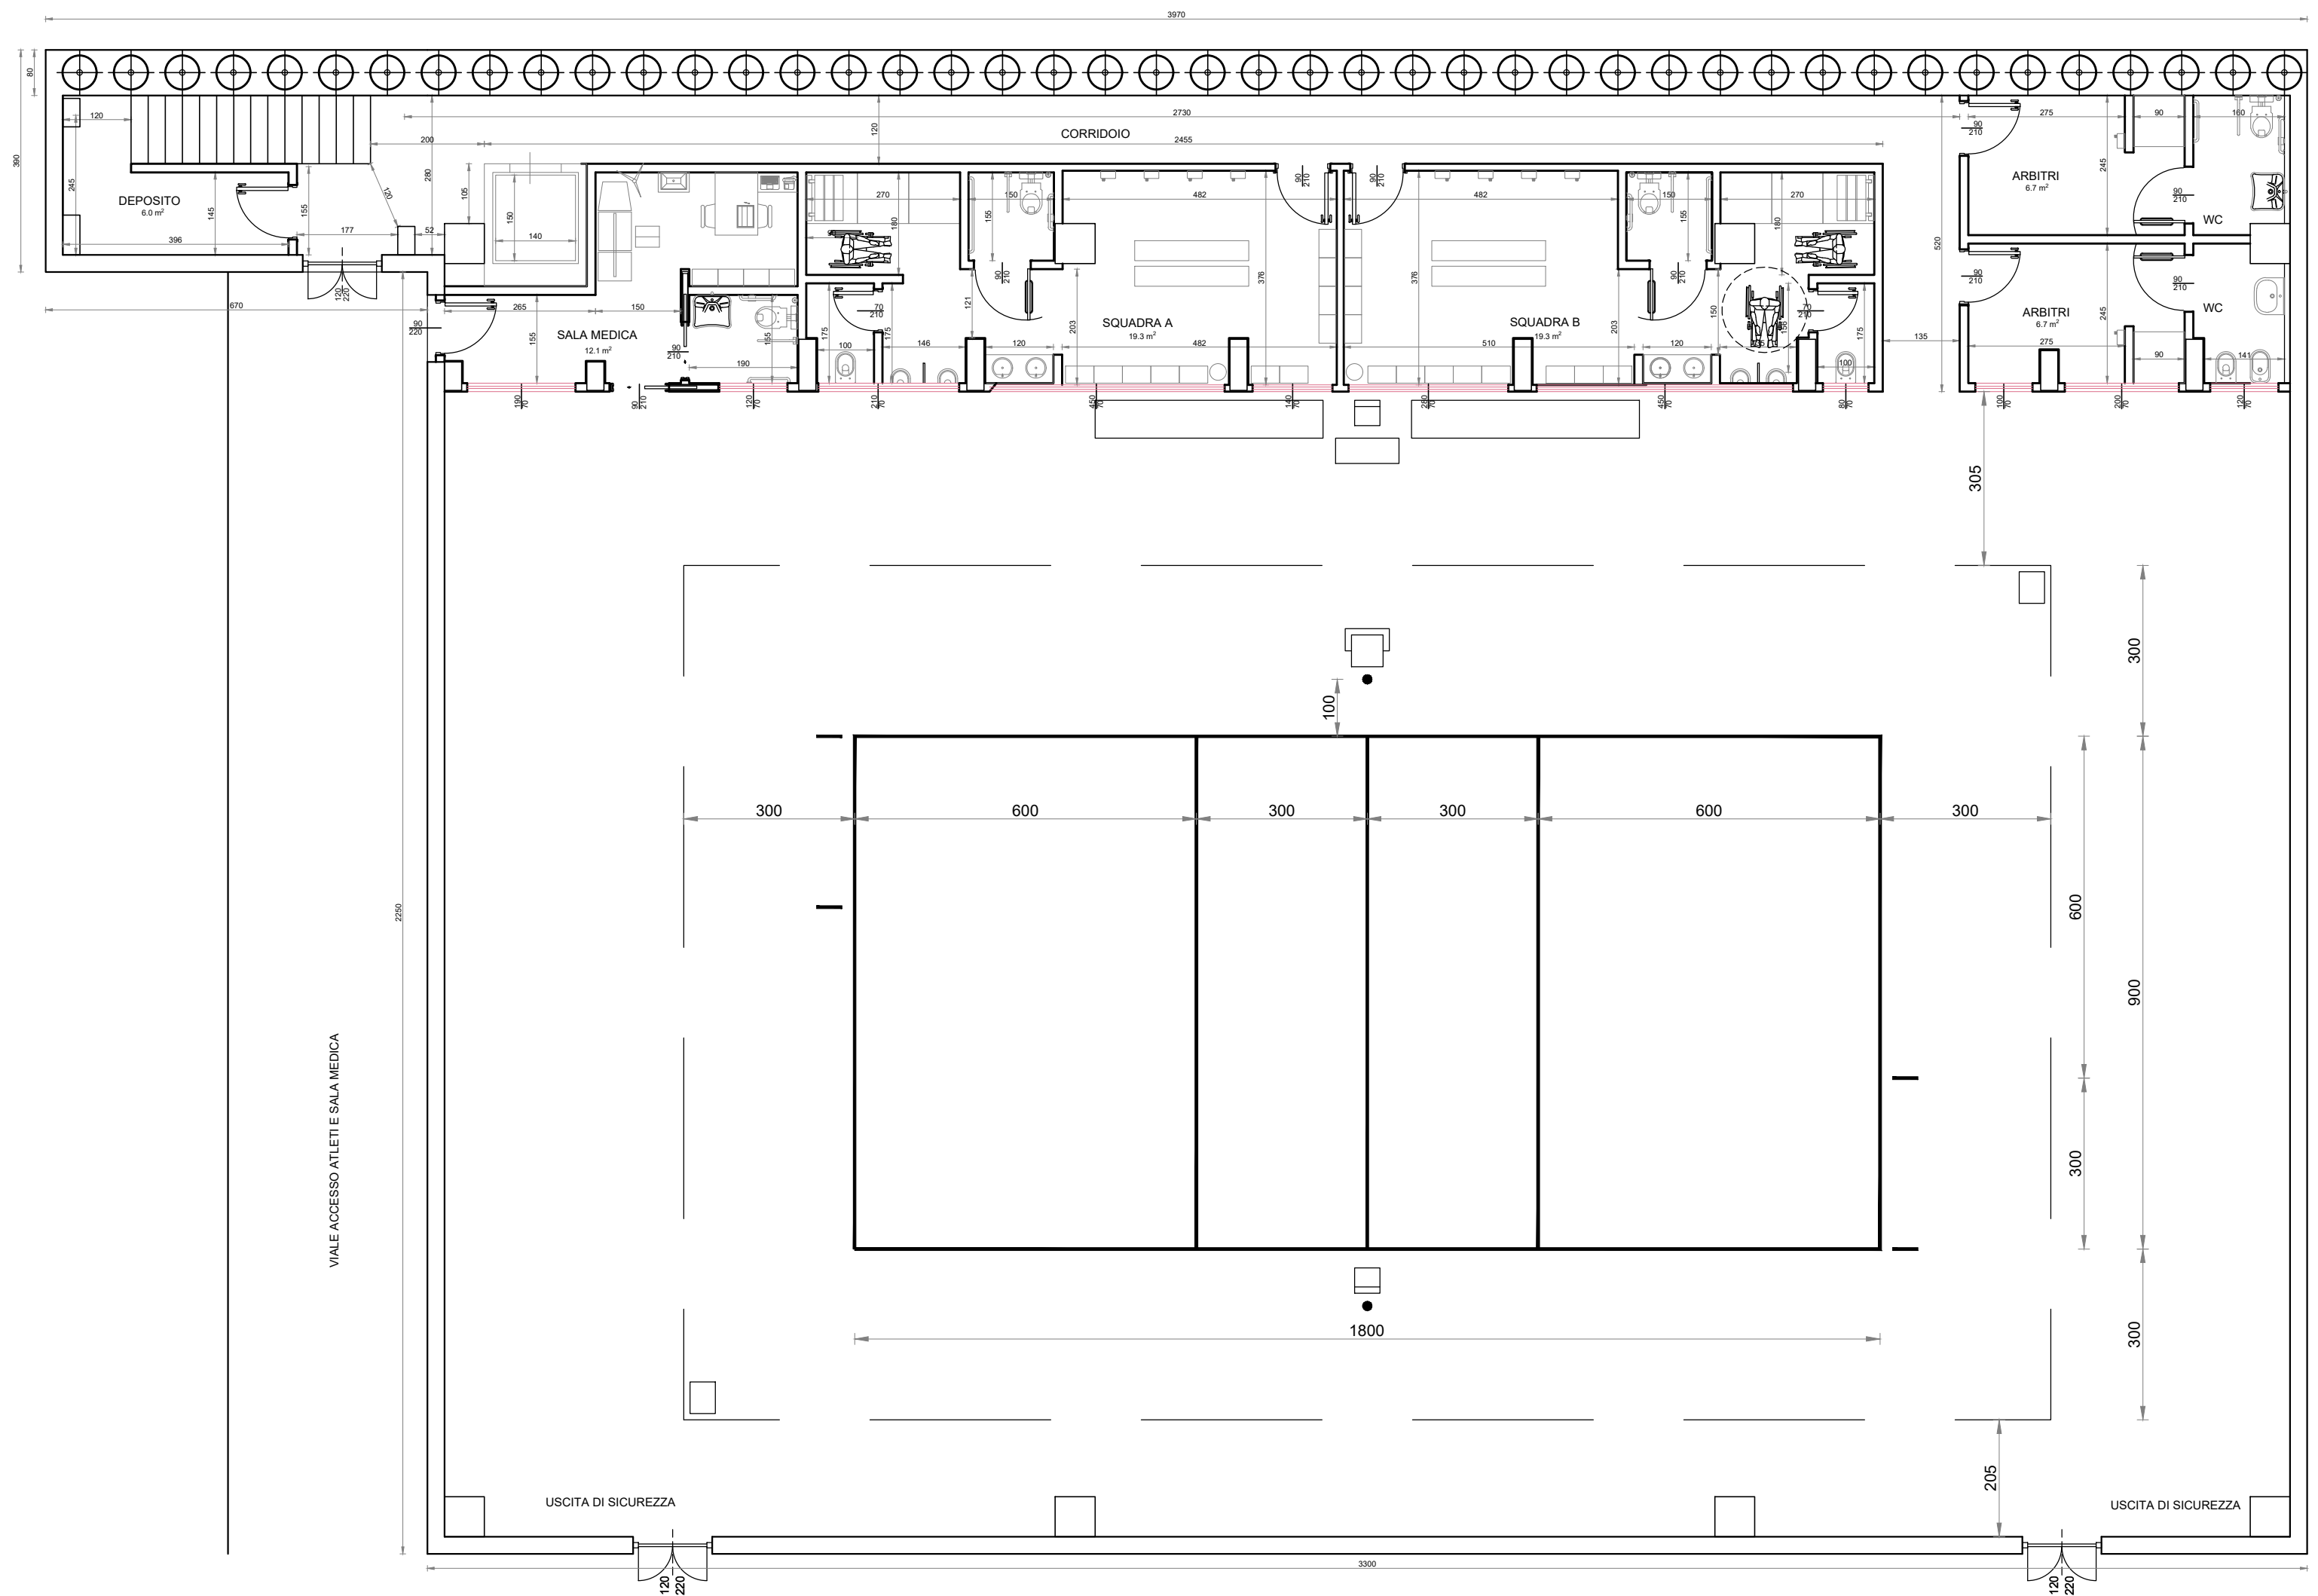

SEGNATURA CAMPO BASKET

Scala 1:100

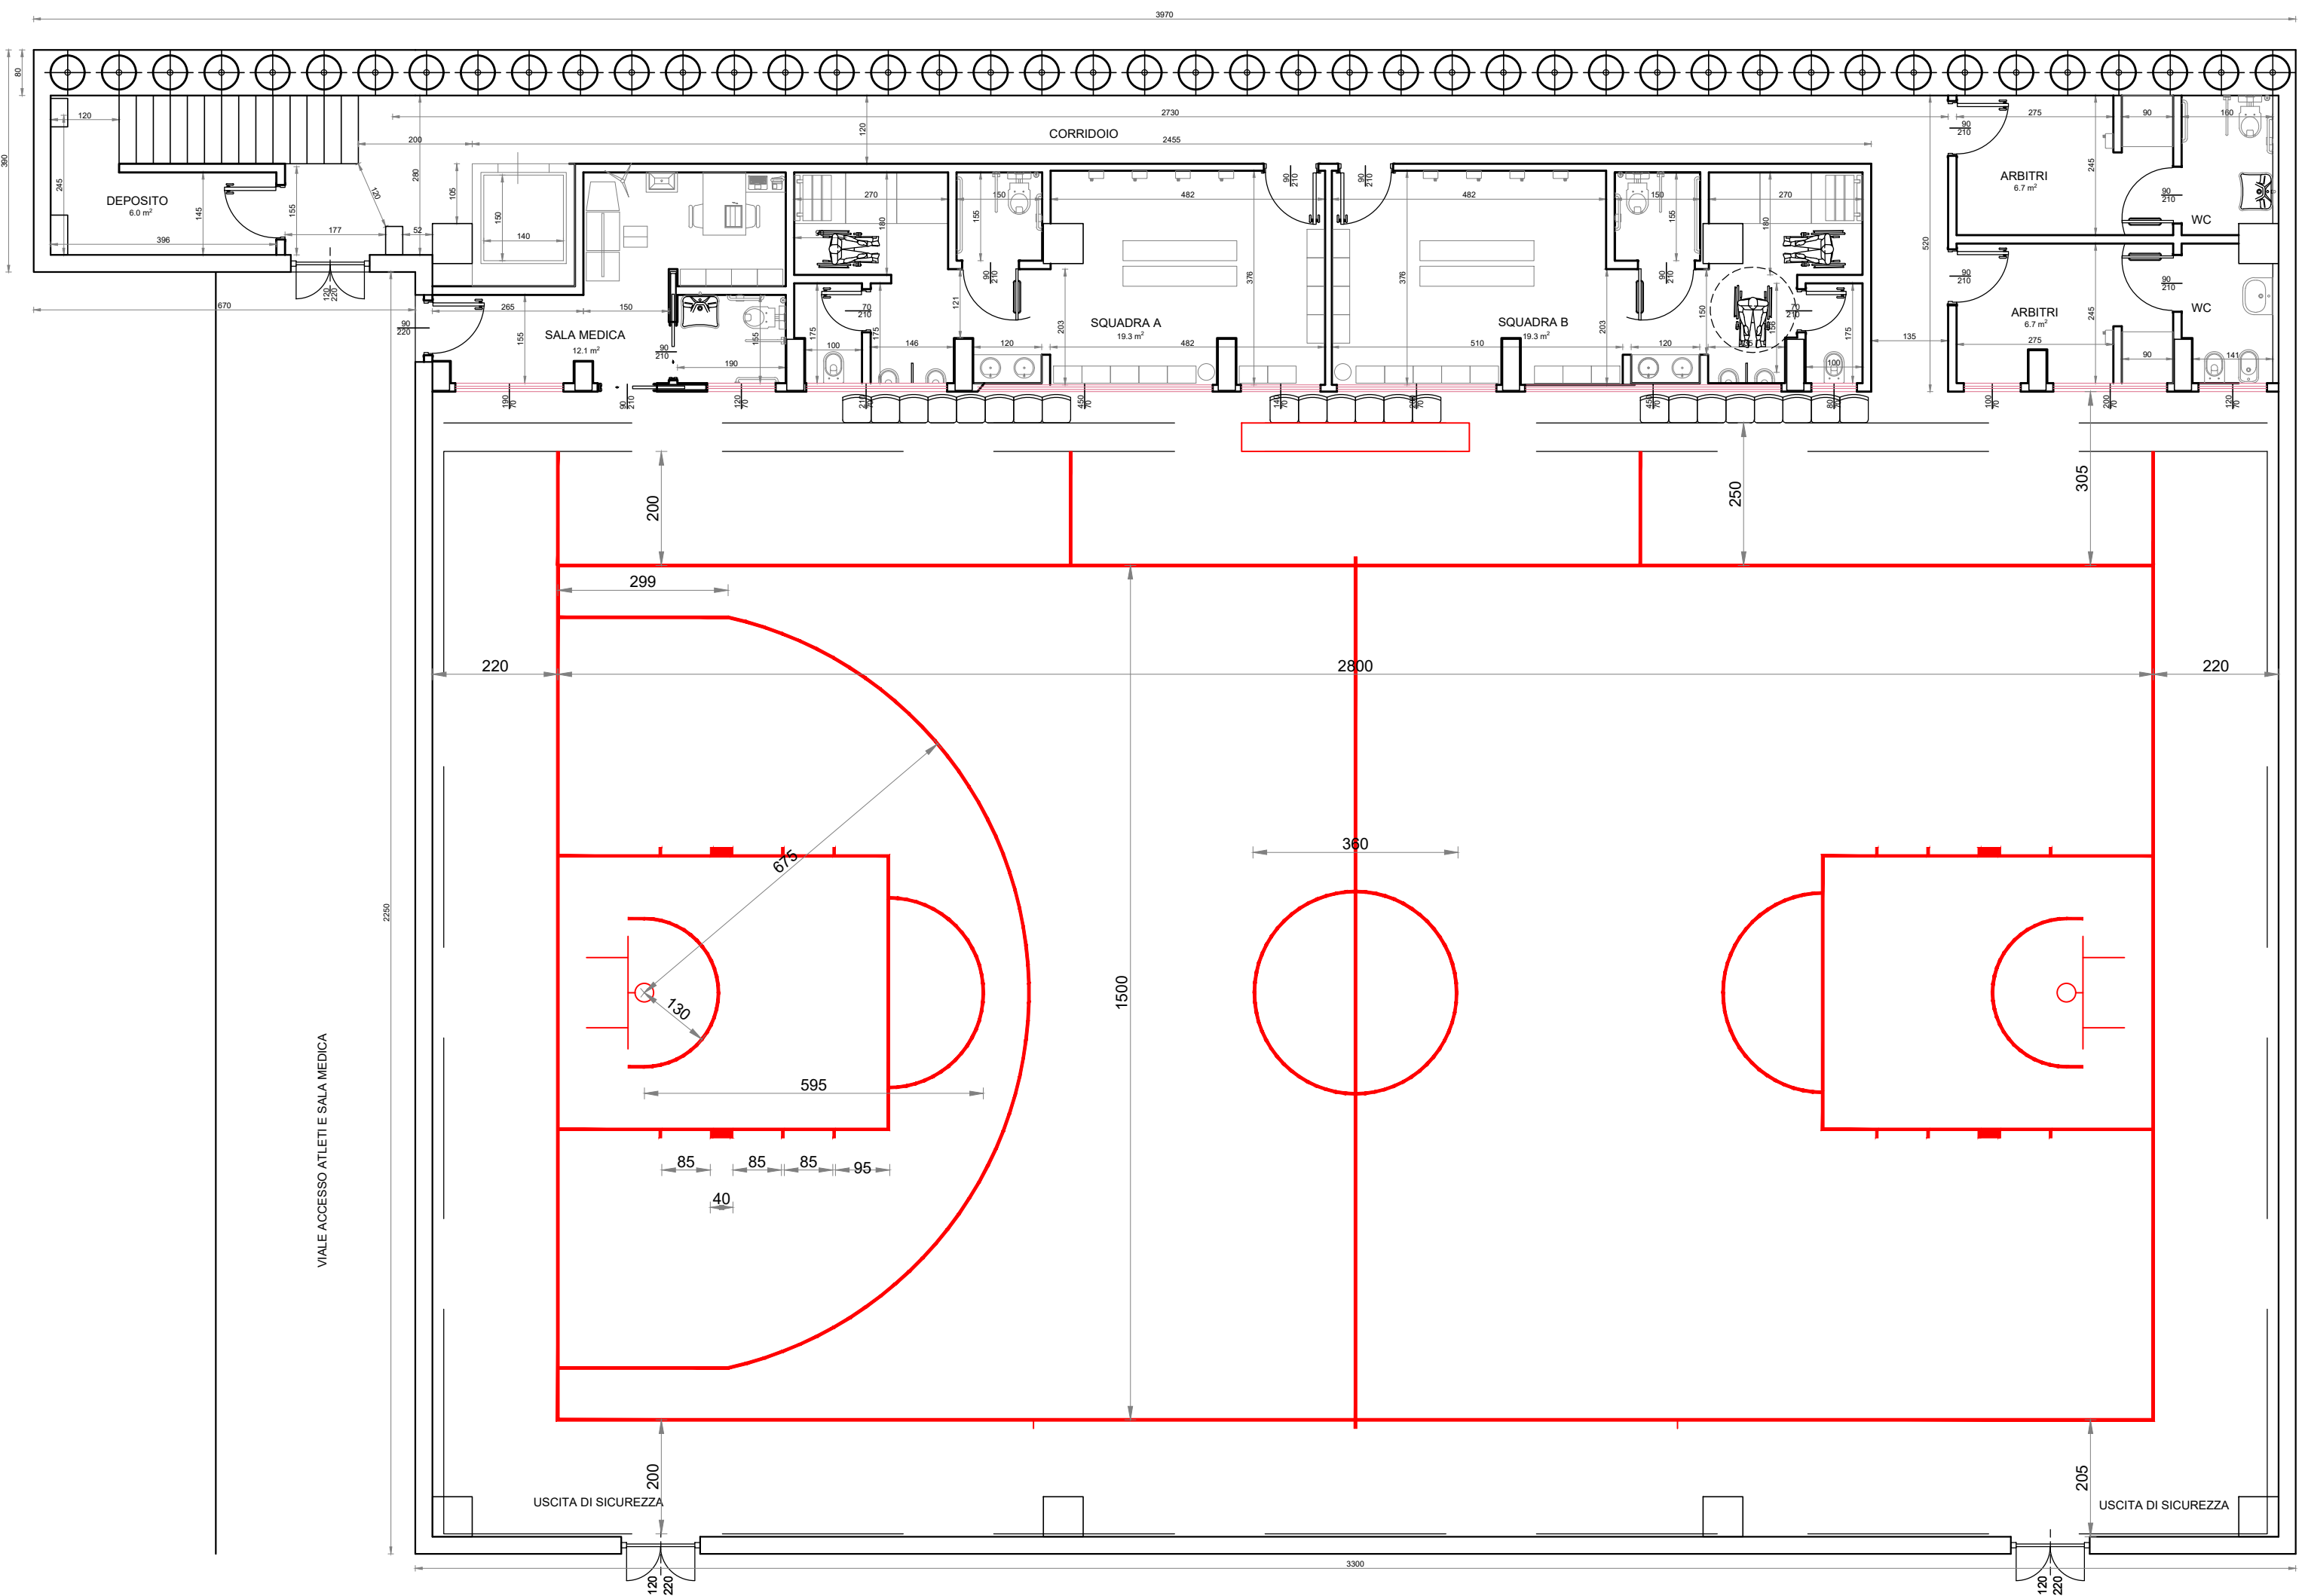

**REGIONE MOLISE**  
**COMUNE DI ISERNIA**  
- Provincia di Isernia -




PROGETTO ESECUTIVO	
Committente:	COMUNE DI ISERNIA
Progettista:	dott. ing. Giancarlo Chiacchiari  <b>G.C.</b> Giancarlo Chiacchiari Via Libero Testa, 75 86170 Isernia Tel. 0865410224 Fax 0865410224 E-mail: giancarlochiacchiari@libero.it

TAVOLA	Tav. 5.8 - Stato di fatto: Pianta segnatura campi
OGGETTO	Realizzazione di una palestra in adiacenza alla sede del
	plesso scolastico "Vittorio Tagliente" nel quartiere San Lazzaro.
	In catasto al Foglio 80, particella 434.
SCALA	1:100
DATA	Settembre 2020

CODICE | E | A | 5 | 8 | REV. | A | 0 | 1 |



PROGETTISTA

DIRETTORE DEI LAVORI

IMPRESA ESECUTRICE

CALCOLATORE

COLLAUDATORE