




Trave di fondazione a "Fondazione" 2-3
scala 1/50

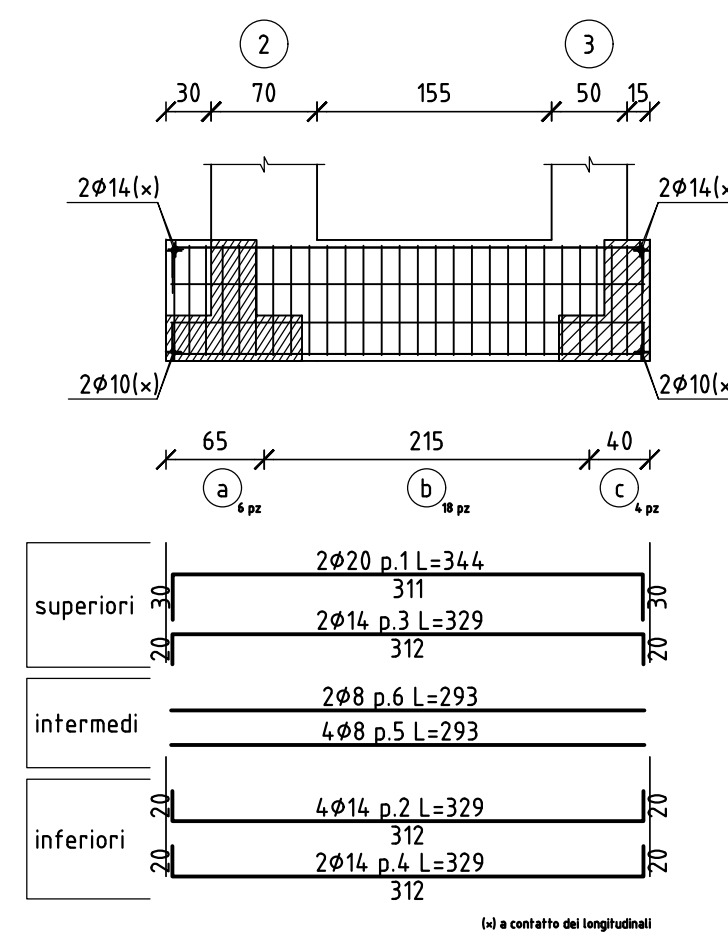


Sezione
scala 1/20

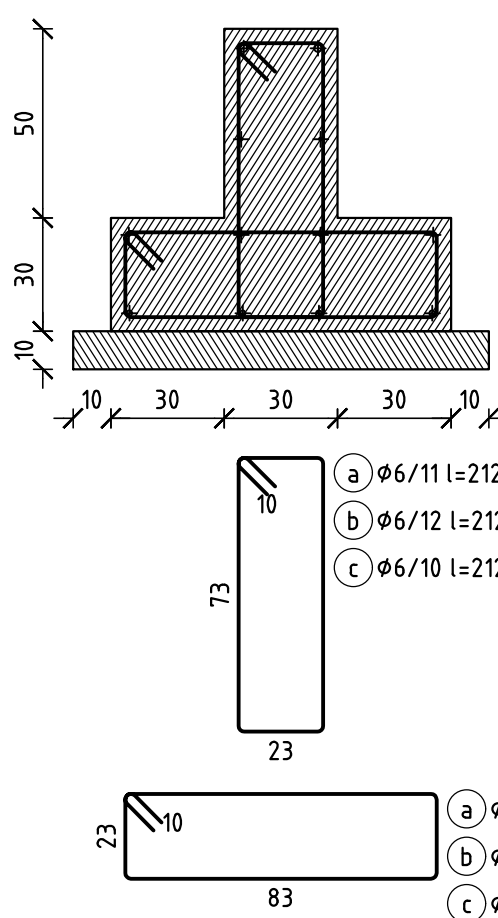


Trave di fondazione a "Fondazione" 2-12
scala 1/50

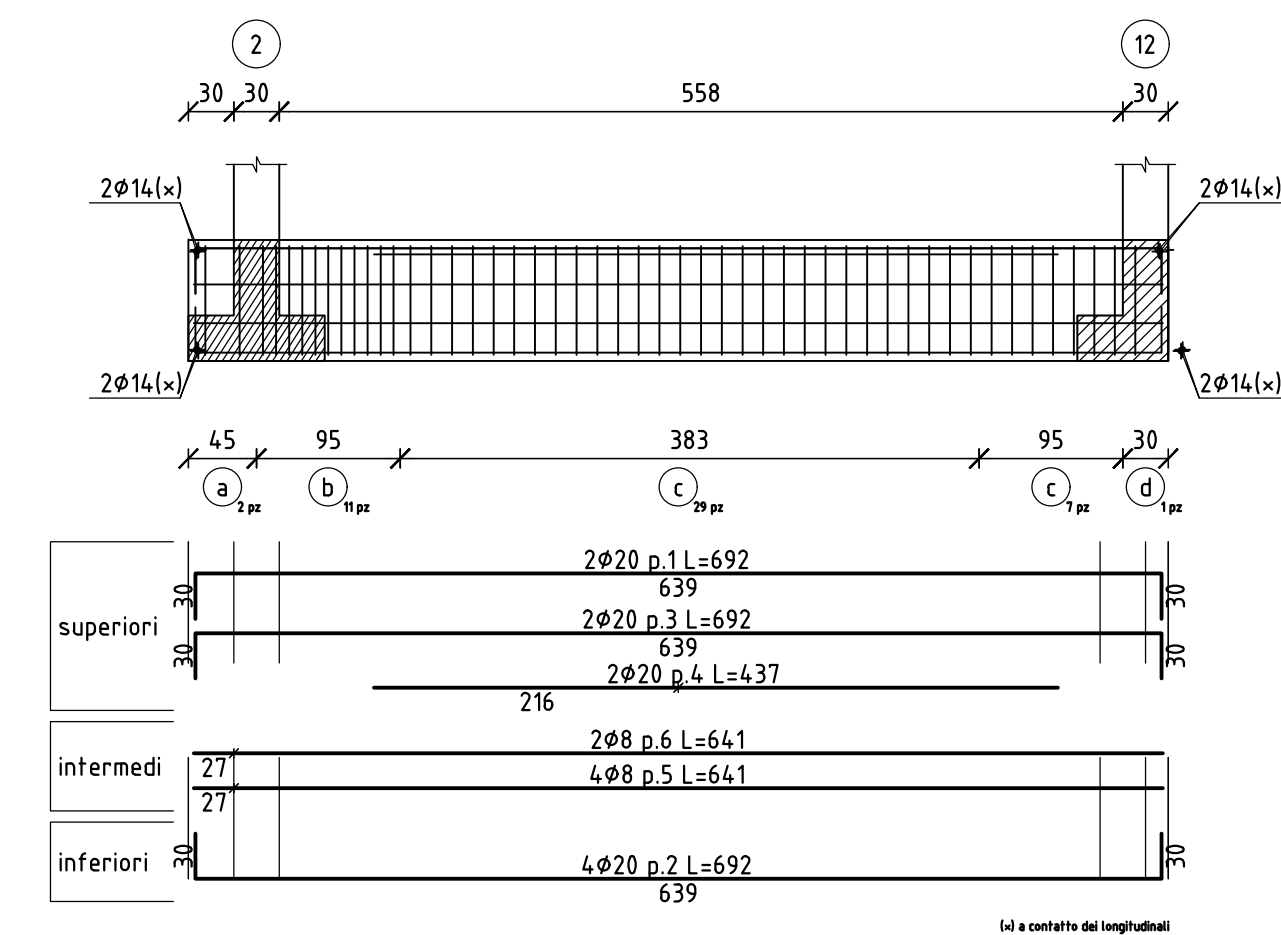


Sezione
scala 1/20

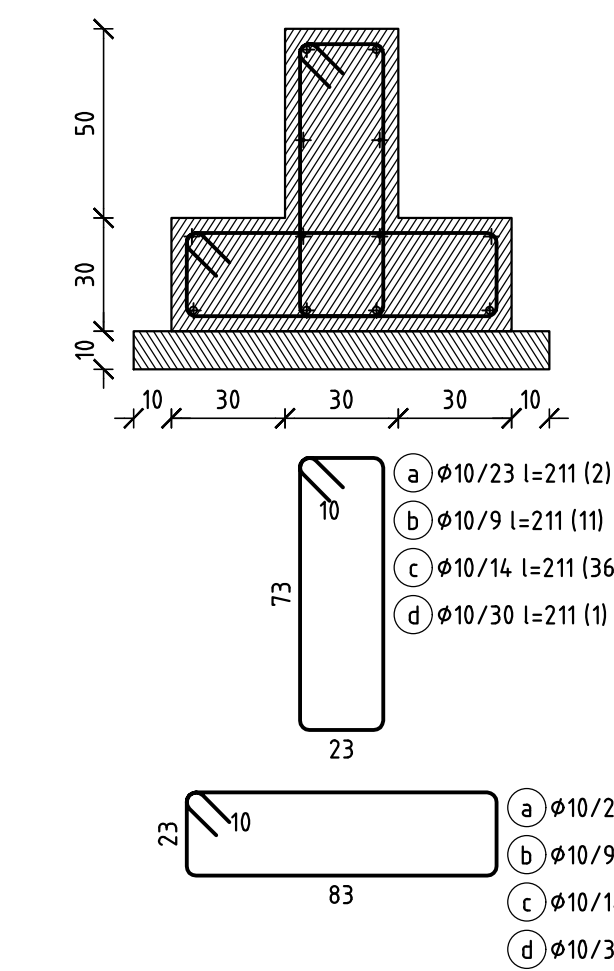


PIANTA CHIAVE FONDAZIONI CON NUMERAZIONE PILASTRI
(VALIDA PER GLI ELABORATI STRUTTURALI)

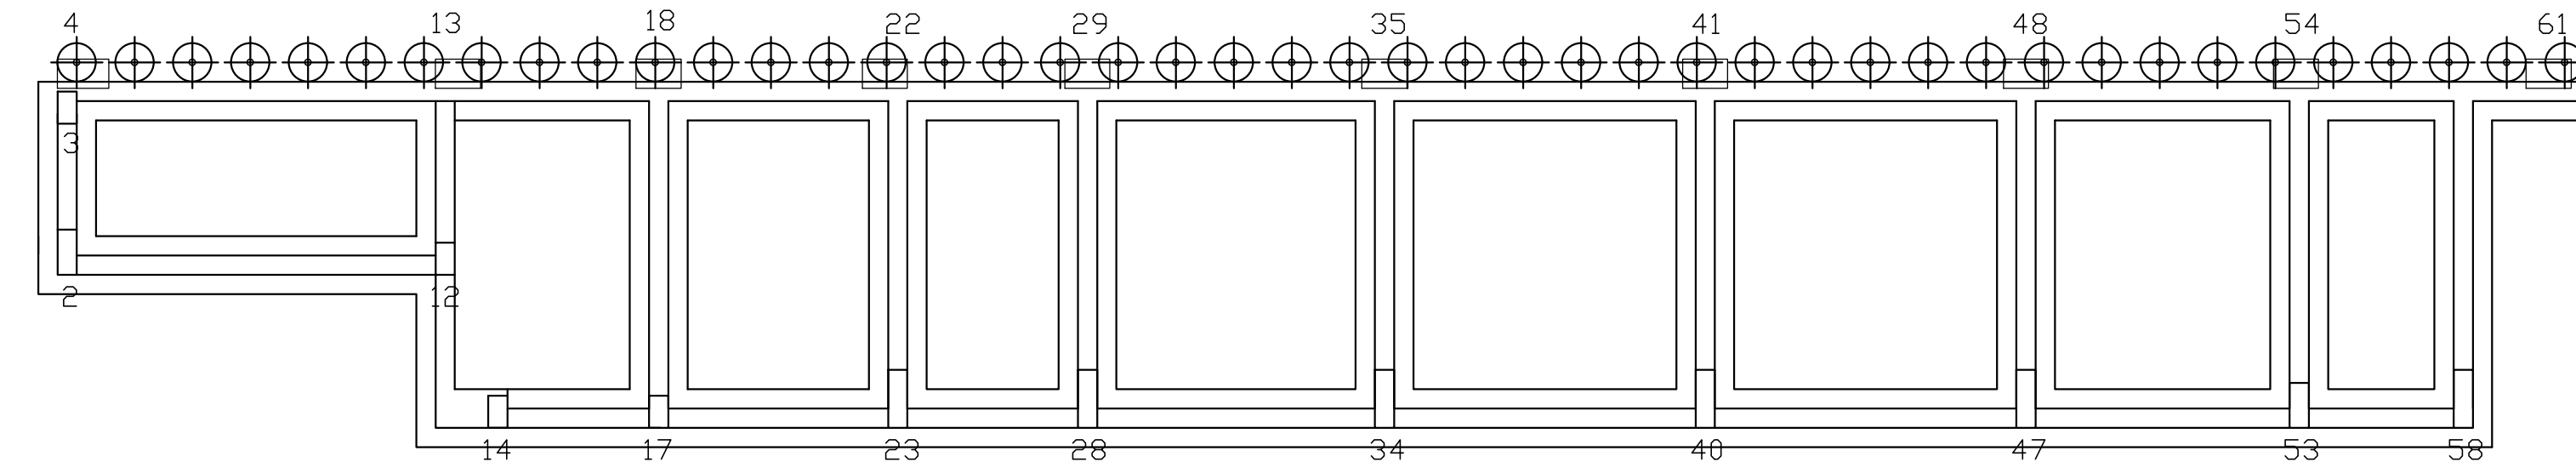


Trave di fondazione a "Fondazione" 11-58
scala 1/50

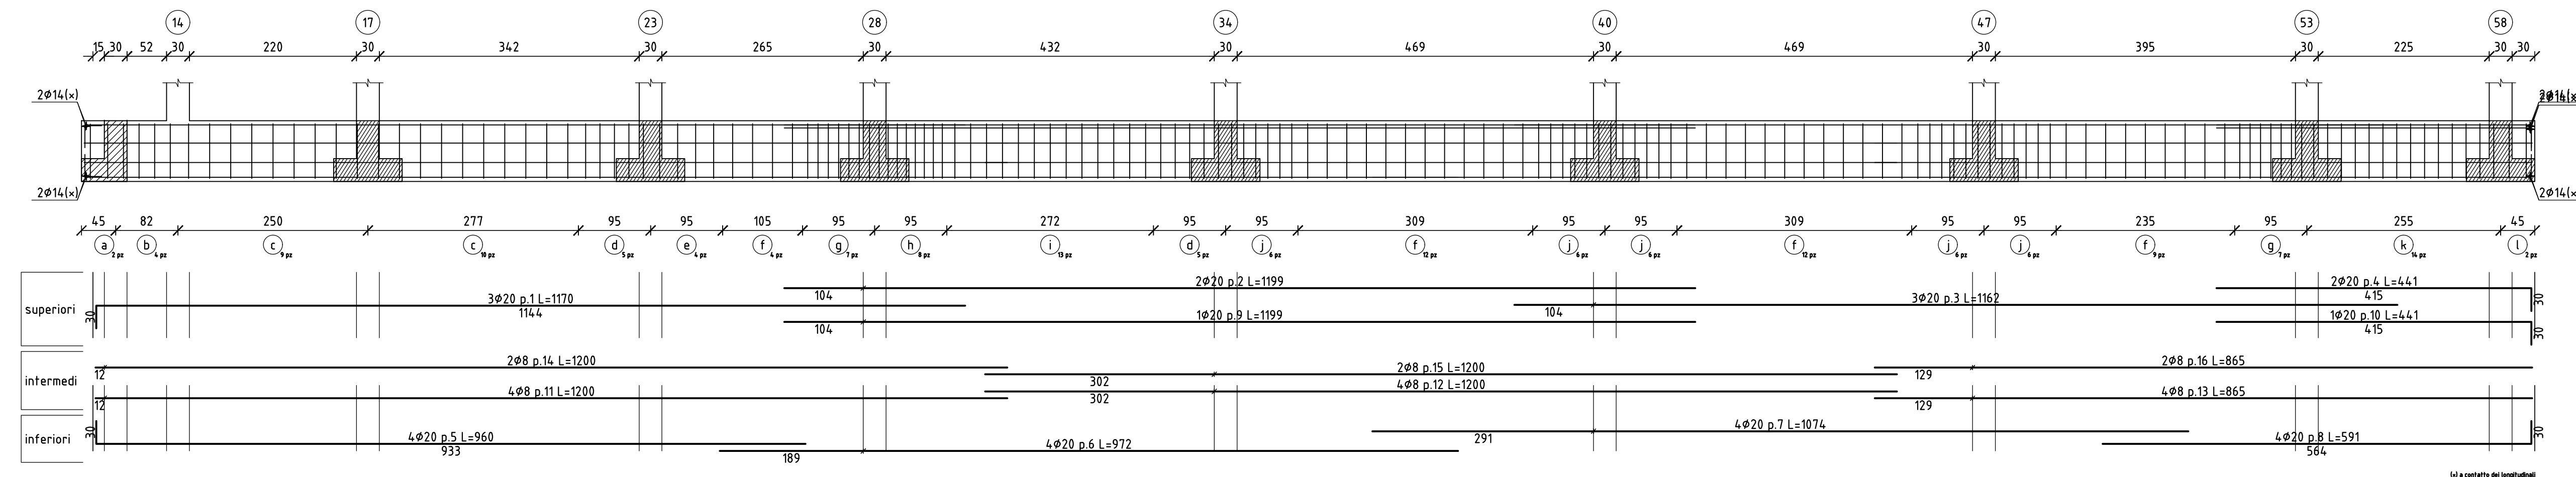


Sezione
scala 1/20

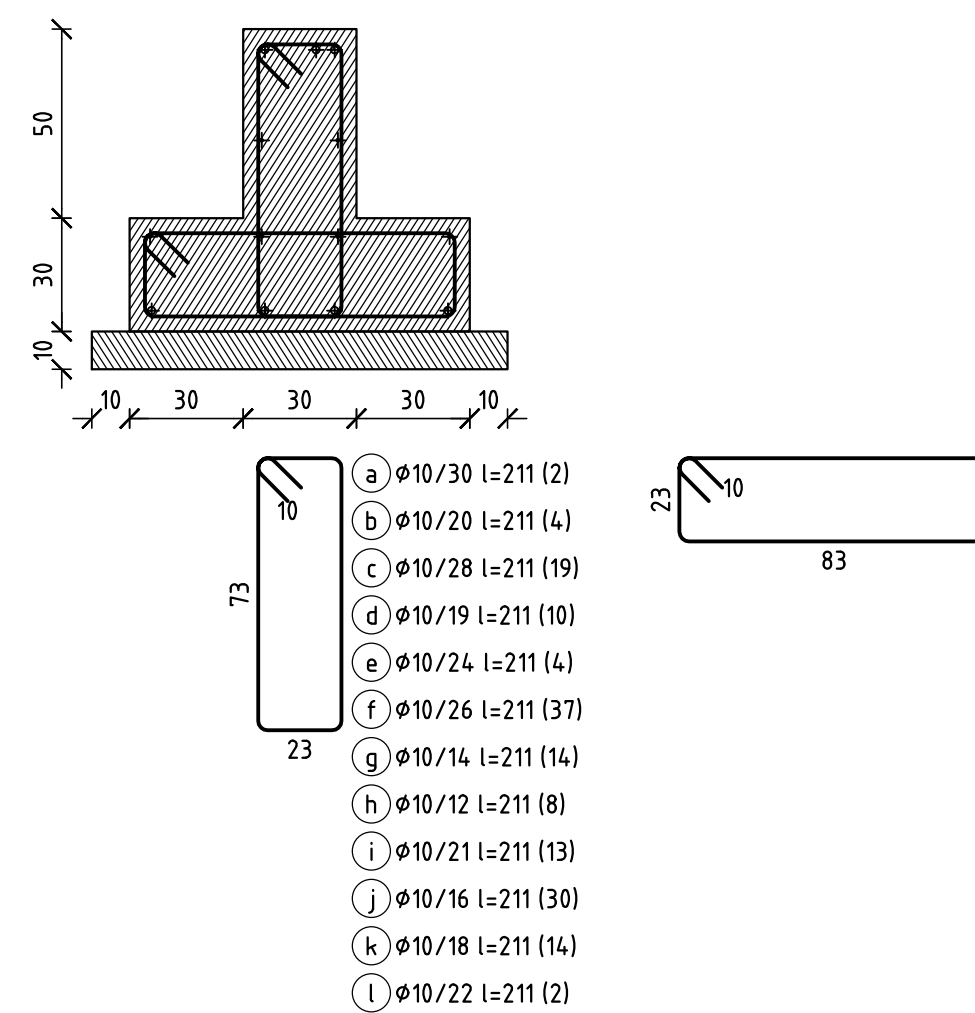


Trave di fondazione a "Fondazione" 14-13
scala 1/50

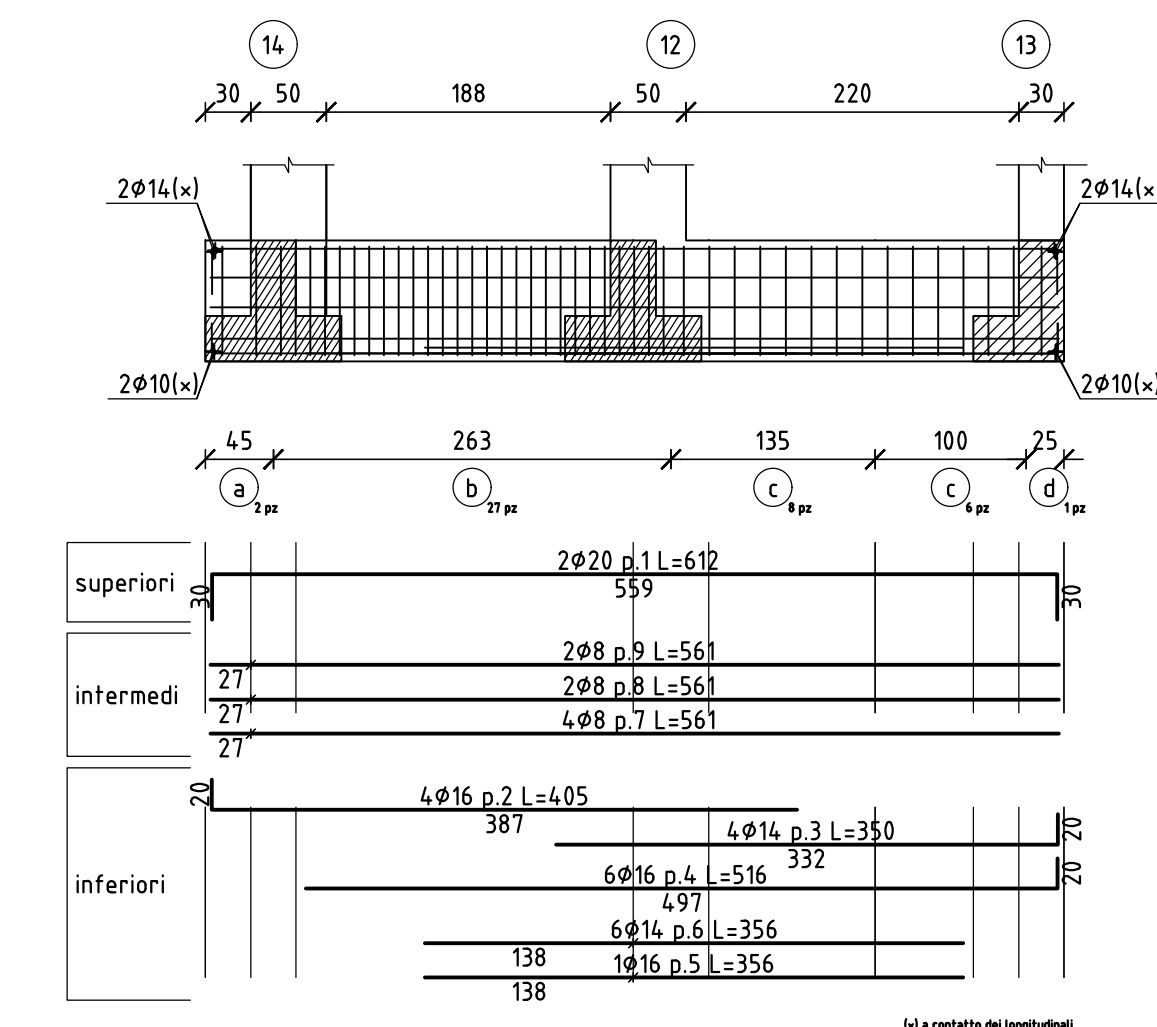


Sezione
scala 1/20

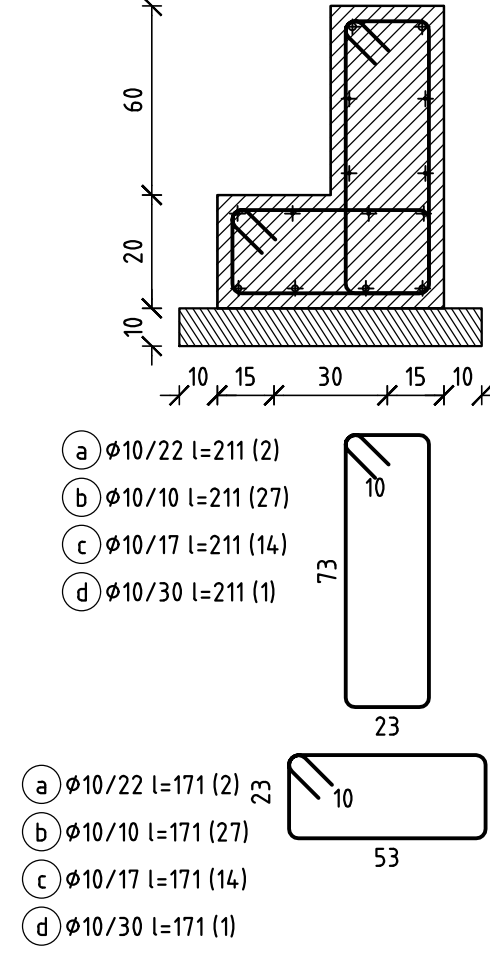

Trave di fondazione a "Fondazione" 3-60
scala 1/50

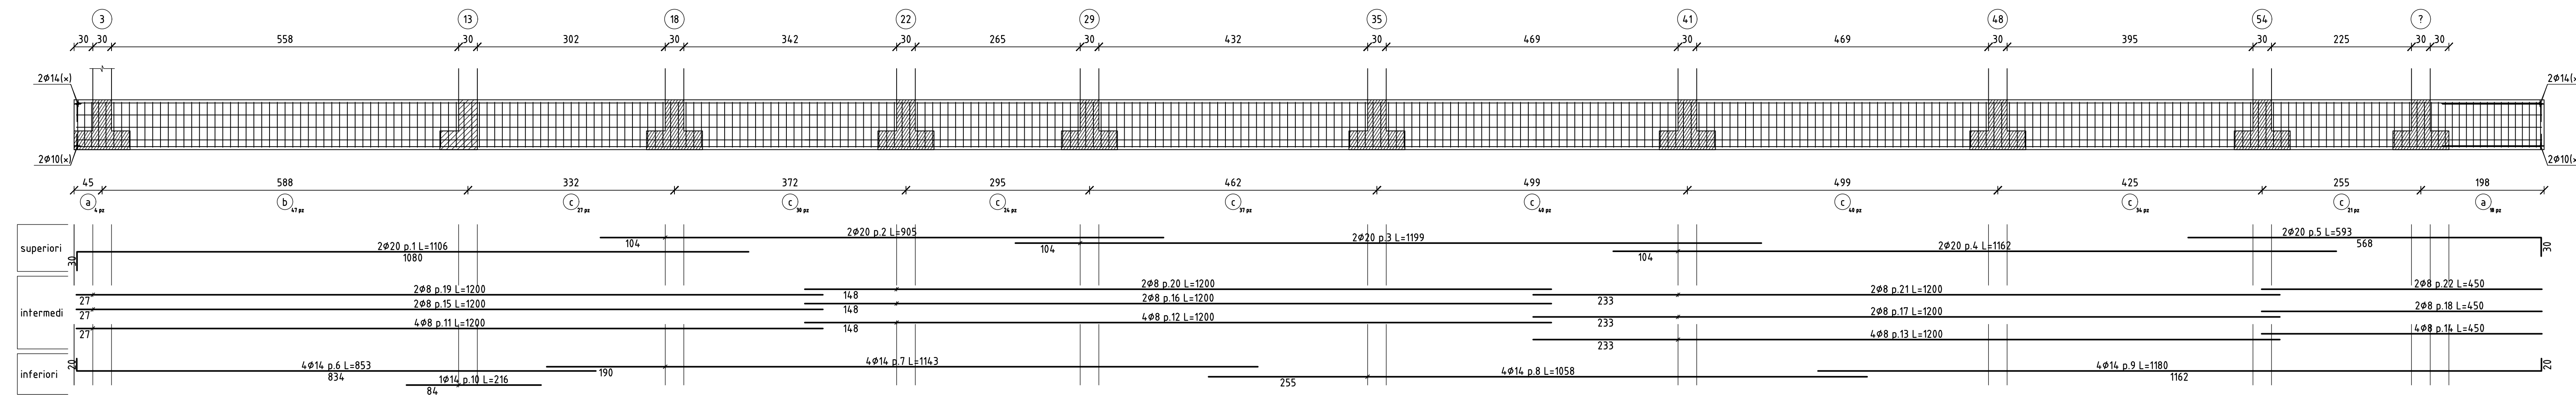

Sezione
scala 1/20

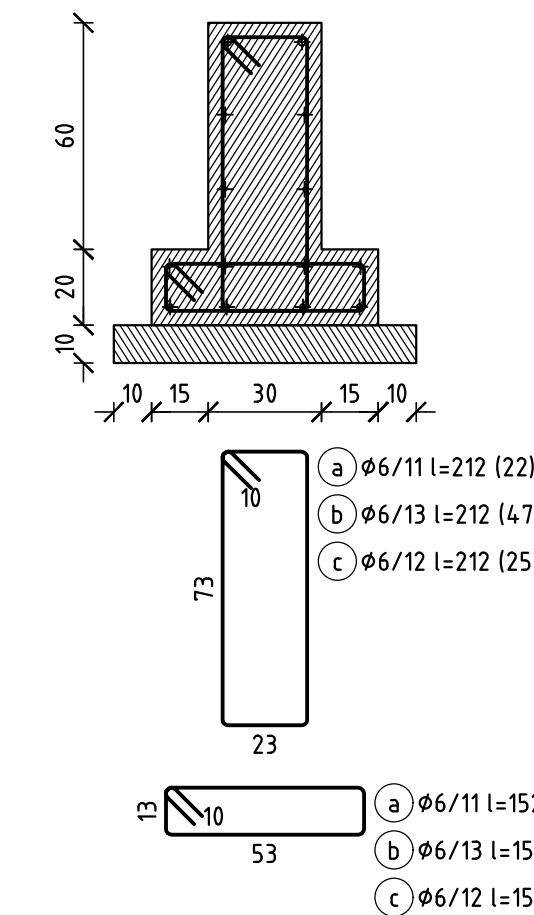

| TABELLA MATERIALI | | | |
|--|--|---------------------------------------|---------------------------------------|
| Legenda misure : | | | |
| Diametro piegature d _{Br} : | <= Ø12 d _{Br} = 40 | Ø12< Ø <= Ø16 d _{Br} = 60 | Ø16< Ø <= Ø25 d _{Br} = 80 |
| CALCESTRUZZO MAGRONE | Classe >= C12/15 | | |
| CALCESTRUZZO IN OPERA FONDAZIONE | Classe >= C25/30 classe minima di consistenza S4 | | |
| CALCESTRUZZO IN OPERA ELEVAZIONE | Classe >= C28/35 classe minima di consistenza S4 per getti s<=20cm inerte Ømax 12mm per travi e pilastri inerte Ømax 20mm | | |
| CALCESTRUZZO IN OPERA SOLETTA COLLABORANTE | Classe >= C25/30 classe minima di consistenza S4 | | |
| ACCIAIO per C.A. | B450C | | |

| | |
|--|---|
|  REGIONE MOLISE COMUNE DI ISERNIA - Provincia di Isernia -  | |
| PROGETTO ESECUTIVO | |
| Committente: | COMUNE DI ISERNIA |
| Progettista: | dott. ing. Giancarlo Chiacchiarì  Via Libero Testa, 75 86170 Isernia Tel. 0865410224 Fax 0865410224 E-mail: giancarlochiacchiarì@libero.it |
| TAVOLA | Tav. 9.5 - Progetto: Corpo scala e spalti - Armatura fondazioni 1 |
| OGGETTO | Realizzazione di una palestra in adiacenza alla sede del plessso scolastico "Vittorio Tagliente" nel quartiere San Lazzaro. In catasto al Foglio 80, particella 434. |
| SCALA | Varie |
| DATA | Settembre 2020 |
| CODICE | E S 2 5 |
| REV. | A 0 0 |
|  | DIRETTORE DEI LAVORI |
| | IMPRESA ESECUTRICE |
| | |
| CALCOLATORE | COLLAUDATORE |