




SEZIONE A1-A1'

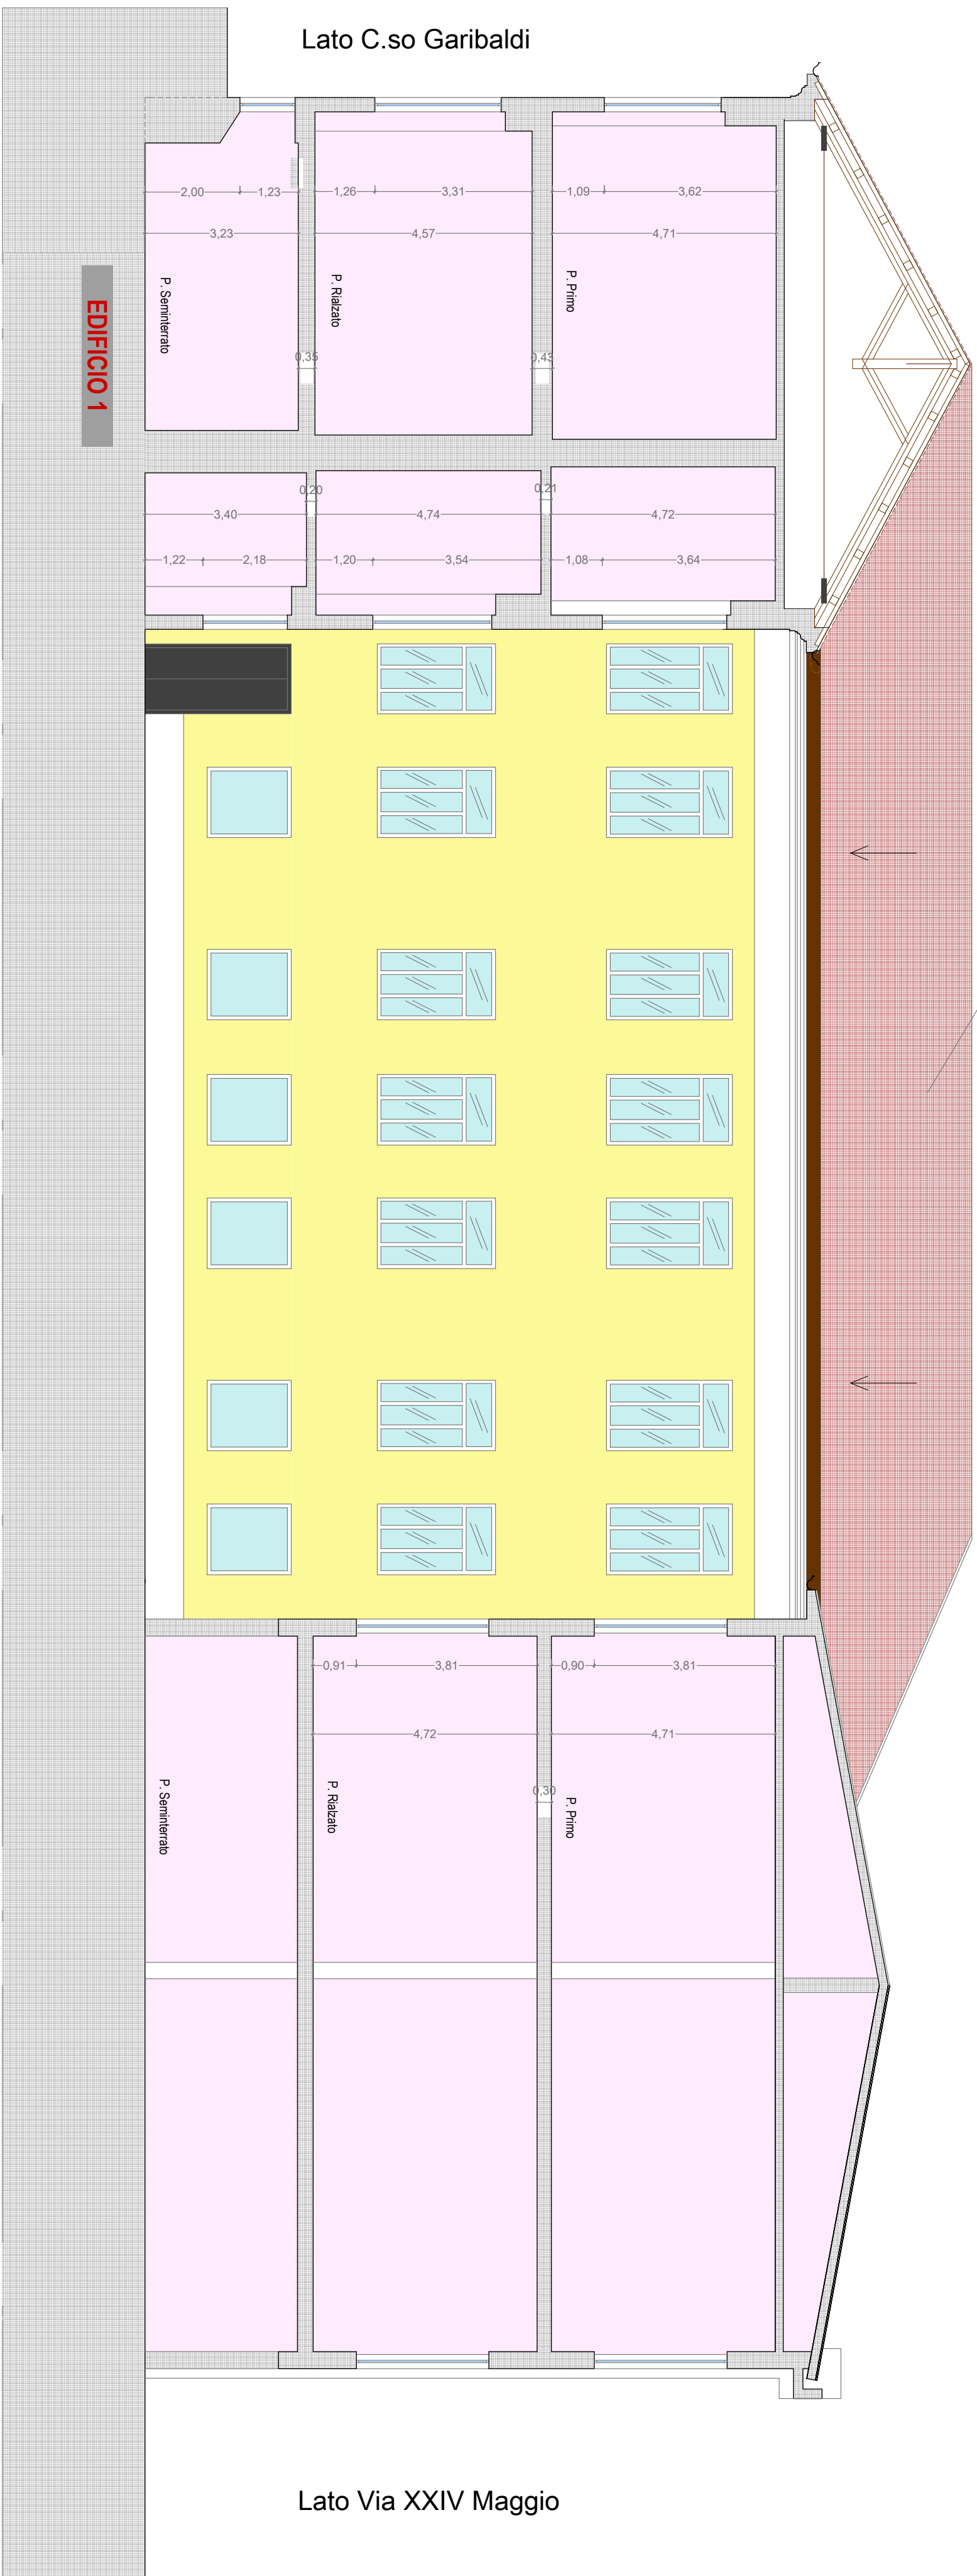

SEZIONE A2-A2'

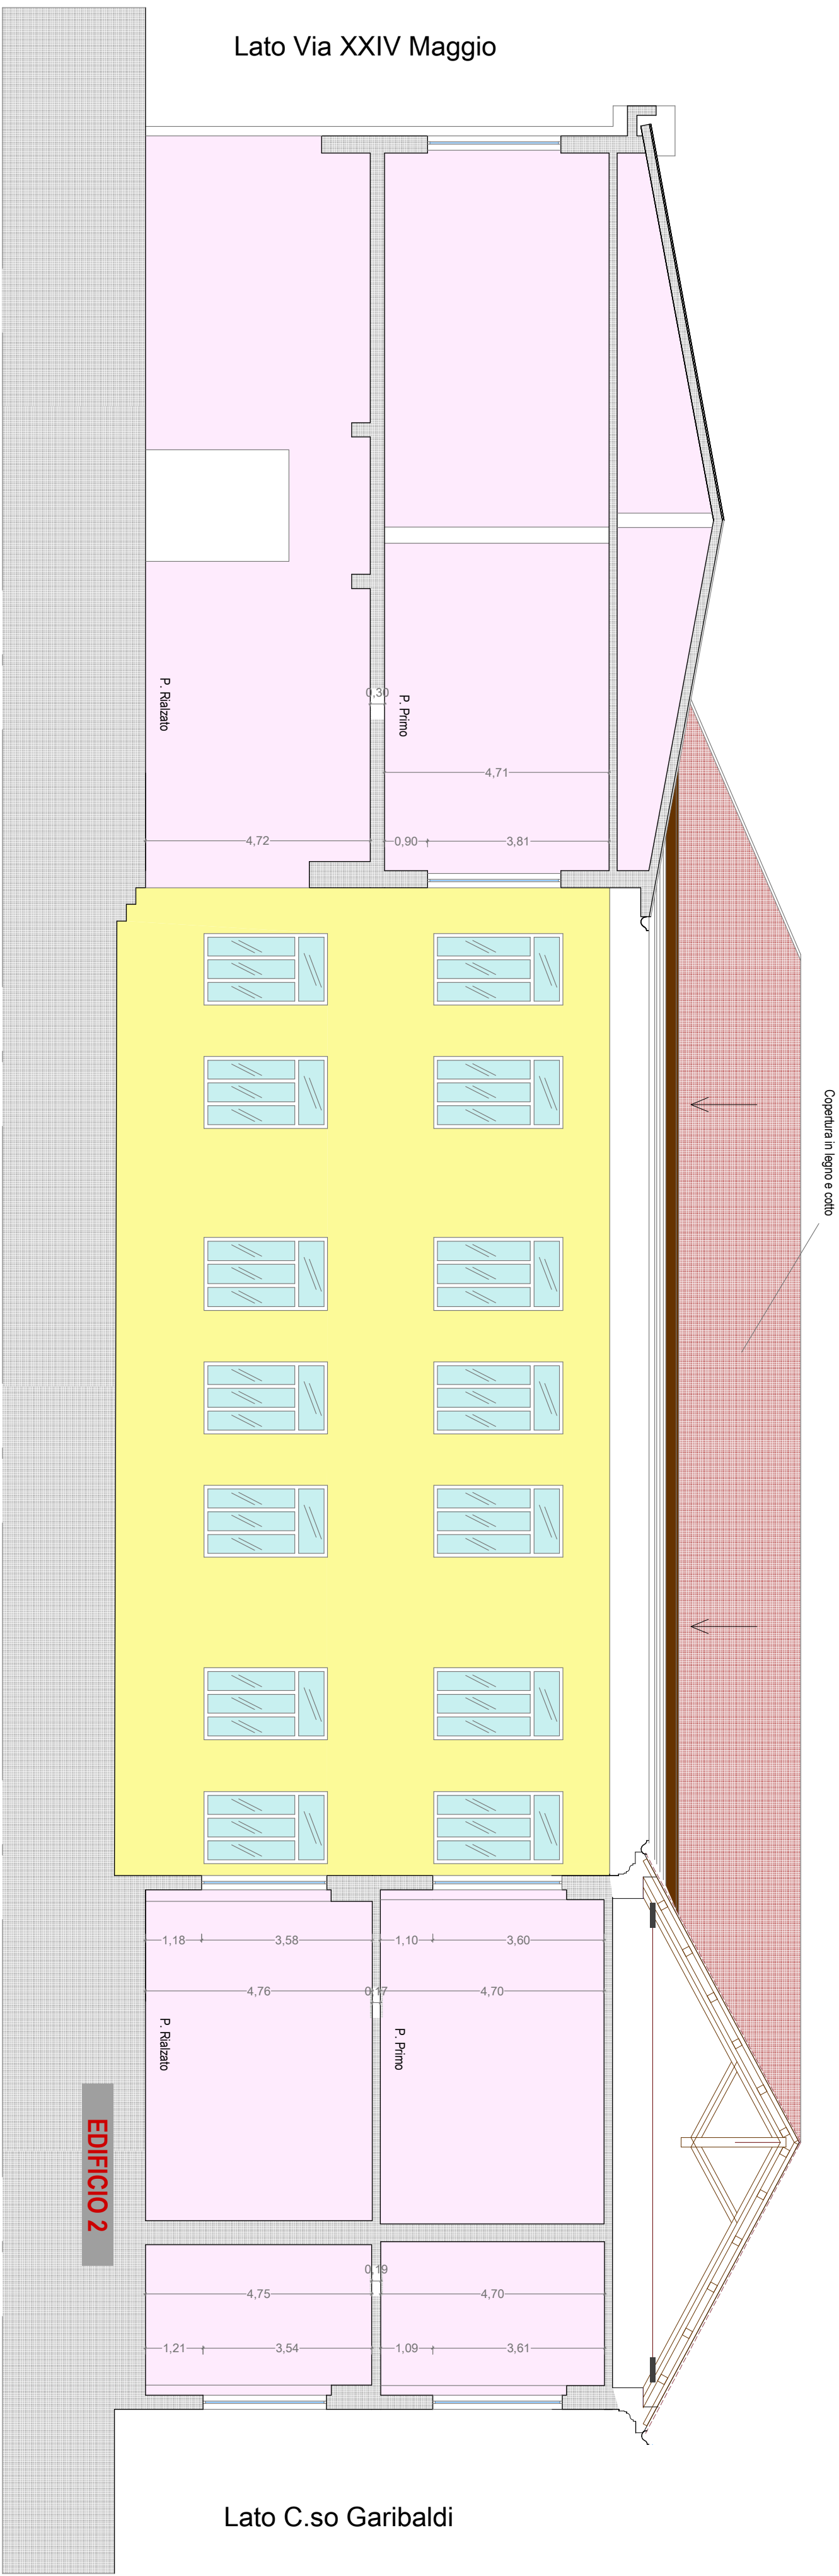

SEZIONE A3-A3'

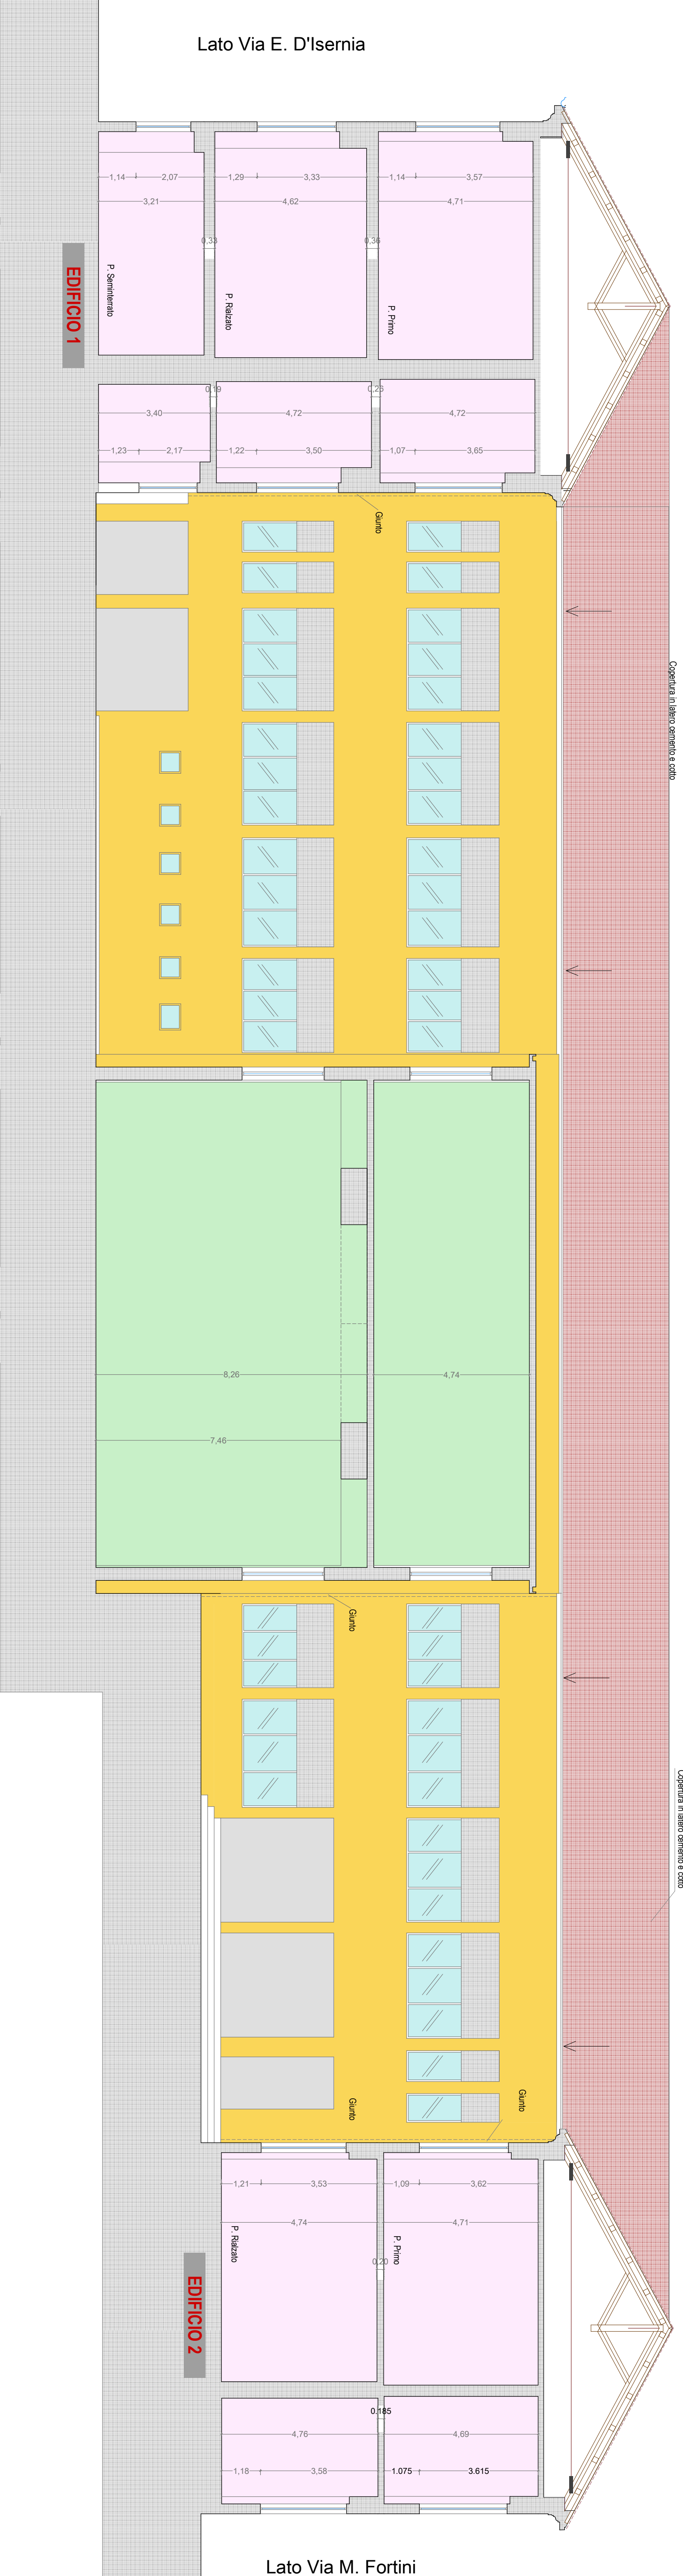

REGIONE MOLISE
COMUNE DI ISERNIA
Medaglia d'Oro

PROGETTO PER IL
RECUPERO FUNZIONALE E STRUTTURALE
DELL'ISTITUTO SCUOLA ELEMENTARE E MATERNA
"SAN GIOVANNI BOSCO"
1° LOTTO FUNZIONALE



4.6 Sezioni
4. ELABORATI GRAFICI STAMPATI

Isernia, 11 Gennaio 2020 REV. 1

I Progettisti

Aspirio DELL'ECCHIA

Franco DI TULLO

Antonio DI TANNA

architetto

ingegnere

Il R.U.P.

Antonio RICCIUTTI

ingegnere

