



KEYPLAN

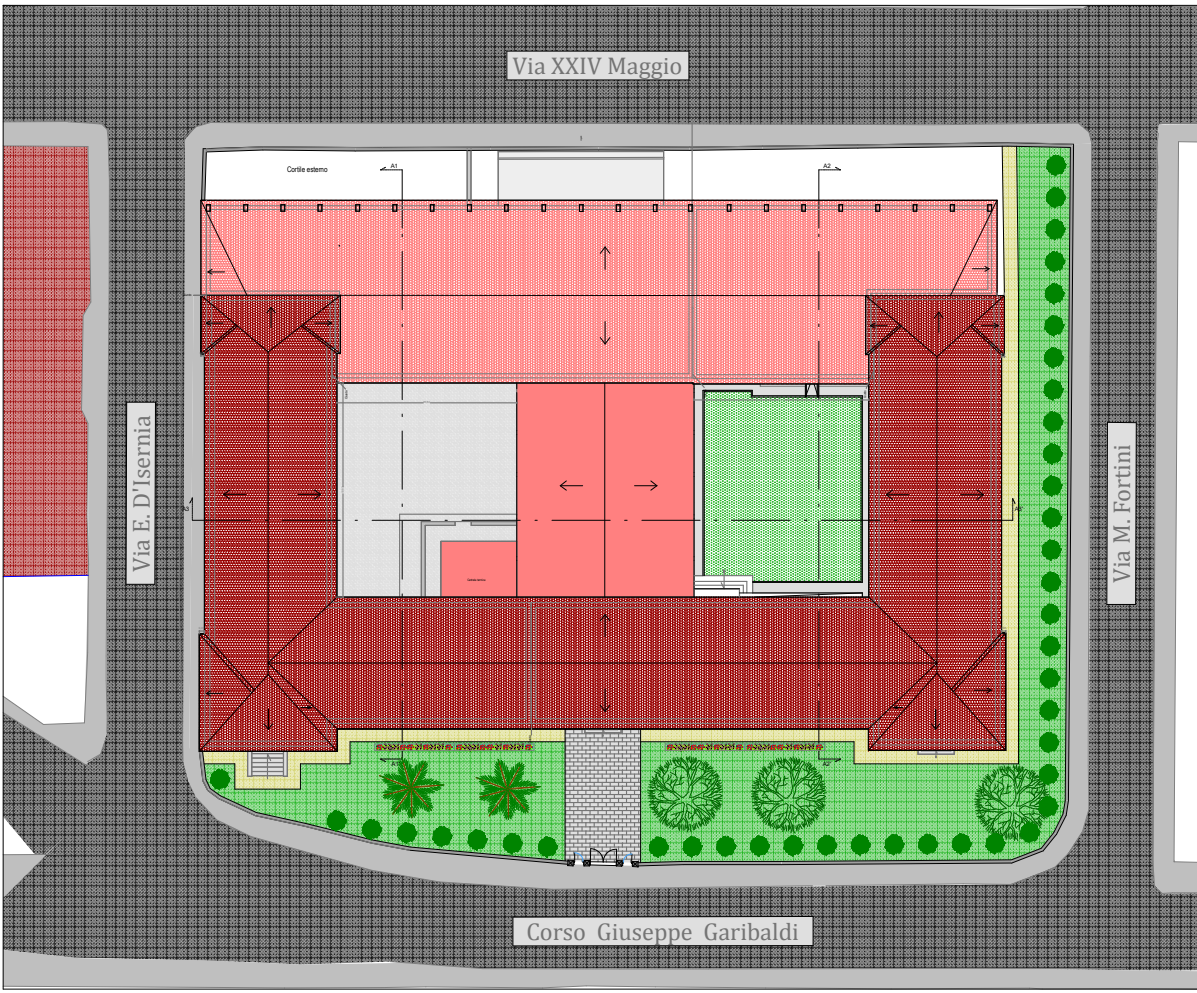

PROSPETTO A - su Corso Garibaldi **EDIFICIO 1 - 2**



PROSPETTO B - su Via E. D'Isernia **EDIFICIO 1**

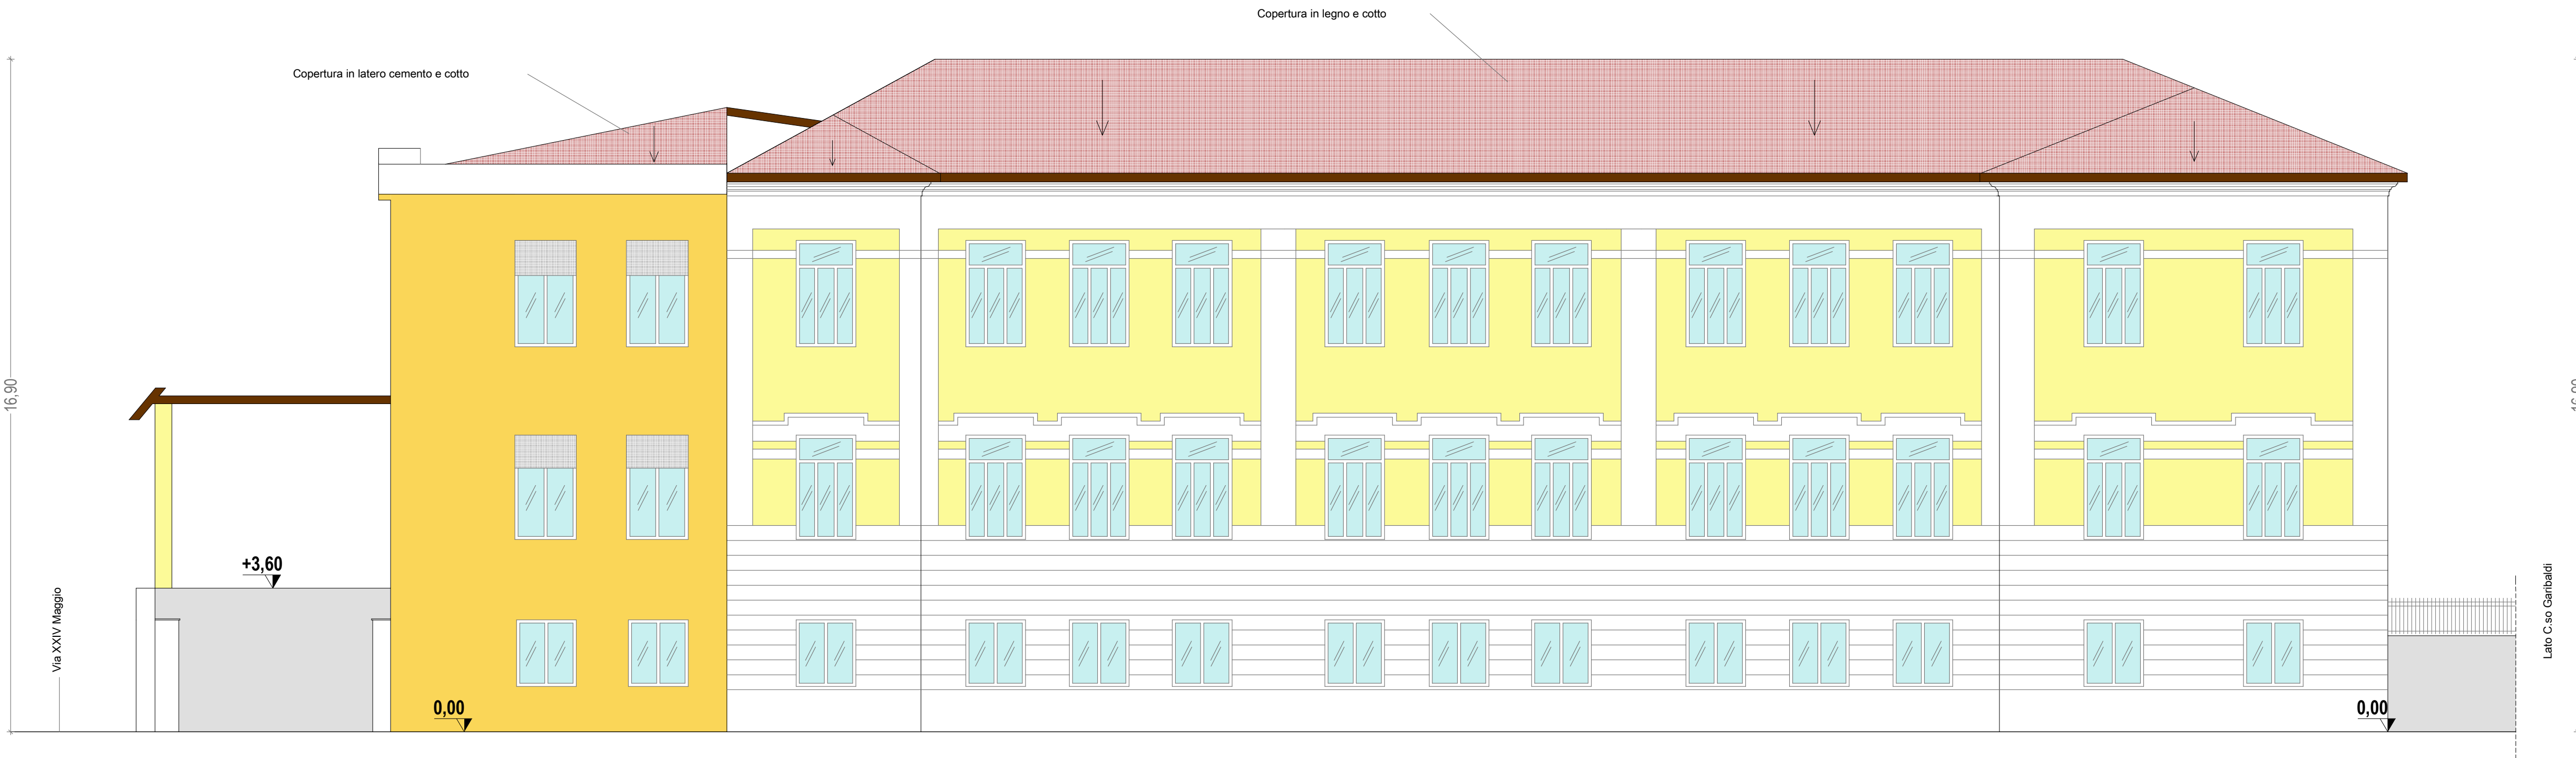



REGIONE MOLISE

COMUNE DI ISERNIA

Medaglia d'Oro



PROGETTO DEFINITIVO

RECUPERO FUNZIONALE E STRUTTURALE

DELL'ISTITUTO SCUOLA ELEMENTARE E MATERNA

" SAN GIOVANNI BOSCO "

1° LOTTO FUNZIONALE



4. ELABORATI GRAFICI STATO DI FATTO

4.7 Prospetto A su Corso Garibaldi, Prospetto B su Via E. d'Isernia

Isernia, 11 Gennaio 2020 REV_1

I Progettisti

Agapito PELLECCCHIA



Francesco DITURI



Antonio DI TANNA



Il R.U.P.

Antonio RICCHIUTI

ingegnere