



KEYPLAN

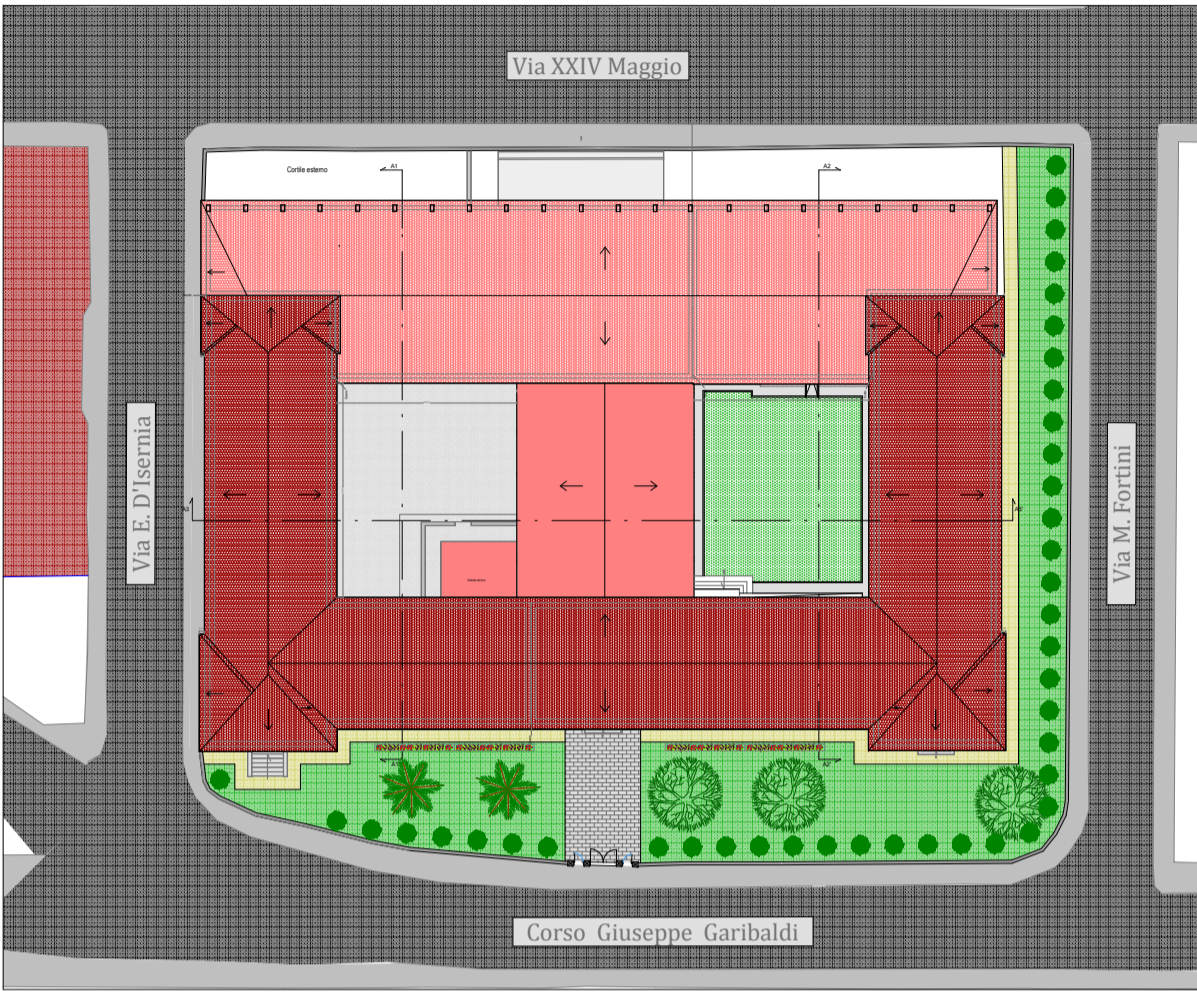


PROSPETTO C - su Via XXIV Maggio - non oggetto di Intervento

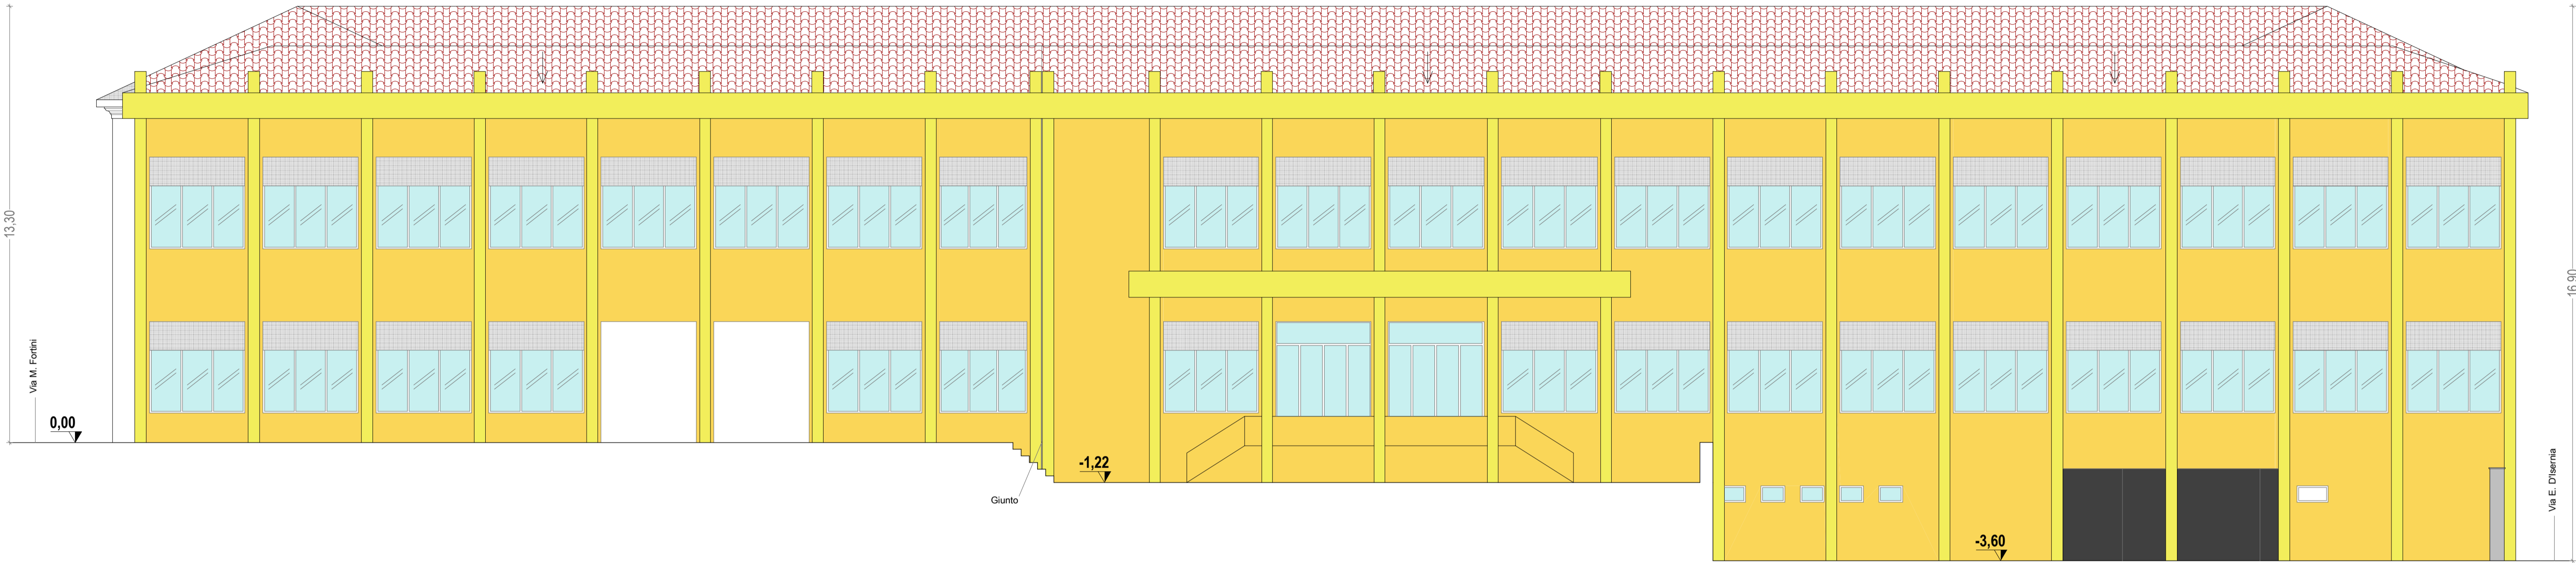

PROSPETTO D - su Via M. Fortini

EDIFICIO 2

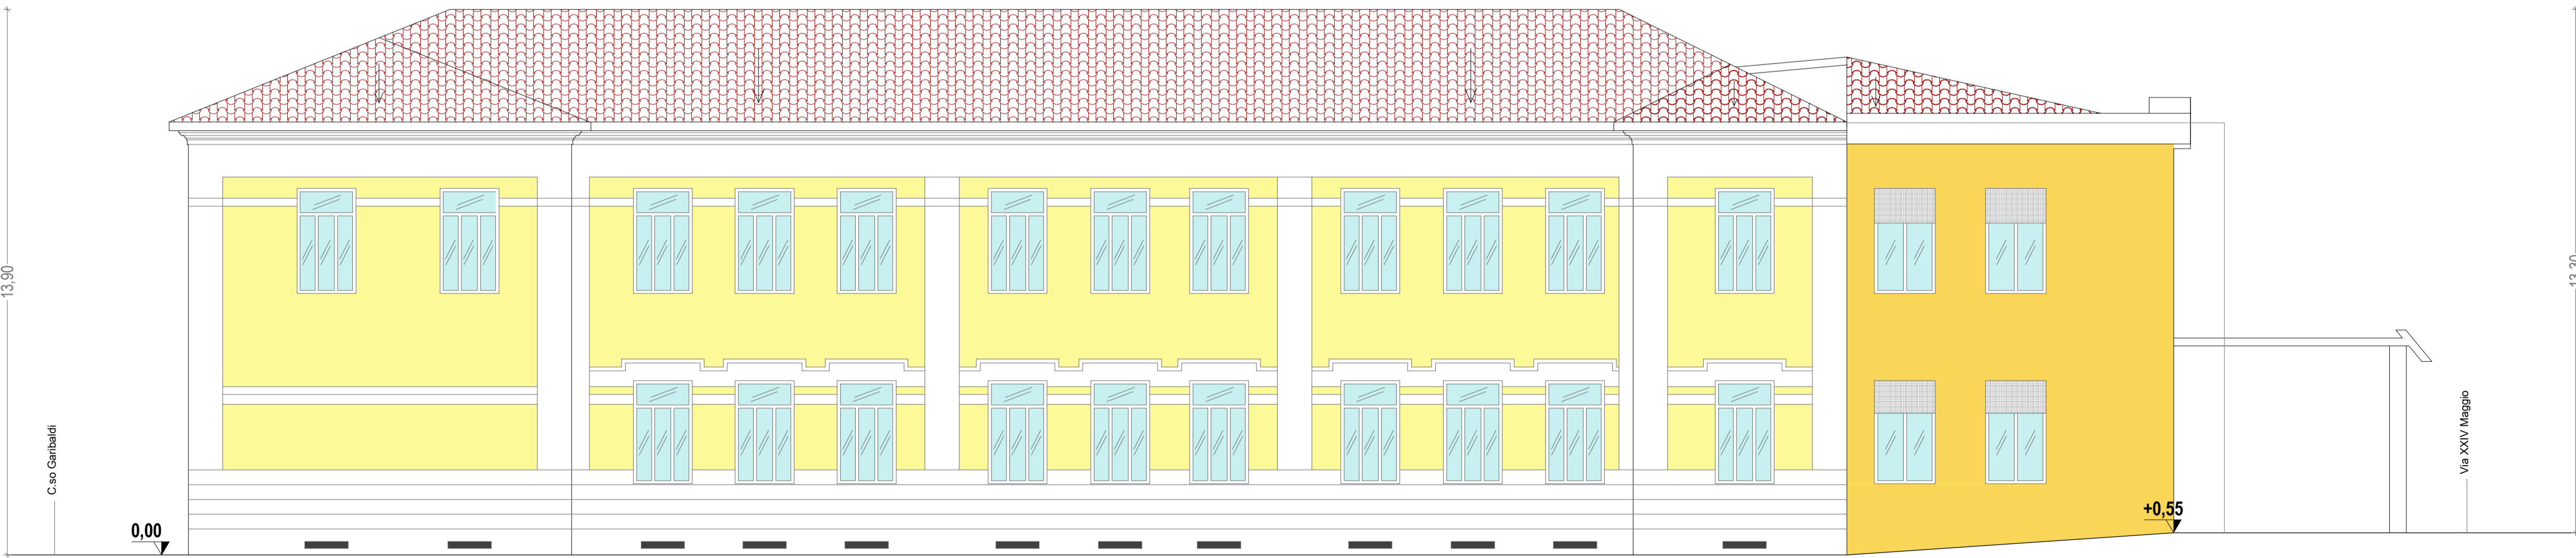



REGIONE MOLISE

COMUNE DI ISERNIA

Medaglia d'Oro



PROGETTO DEFINITIVO

RECUPERO FUNZIONALE E STRUTTURALE

DELL'ISTITUTO SCUOLA ELEMENTARE E MATERNA

" SAN GIOVANNI BOSCO "

1° LOTTO FUNZIONALE



5. ELABORATI GRAFICI STATO DI PROGETTO

5.8 Prospetto C su Via XXIV Maggio, Prospetto D su Via M. Fortini

Isernia, 11 Gennaio 2020 REV_1

I Progettisti

Agapito PELLECCIA
architetto

Francesco DITURI
architetto

Antonio DI TANNA
architetto

II R.U.P.

Antonio RICCHIUTI
ingegnere